



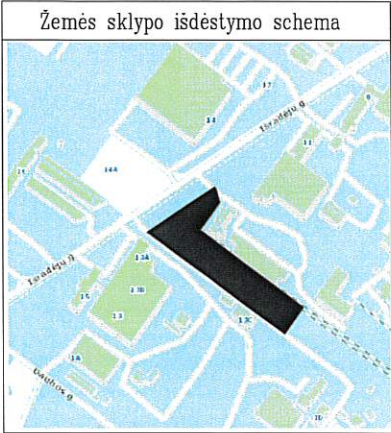

STATINIAMS EKSPLOATUOTI REIKALINGŲ ŽEMĖS SKLYPO IR
ŽEMĖS SKYPO NAUDOJIMOSI PLANAS M 1:500
Sklypo plotas 10545 m²

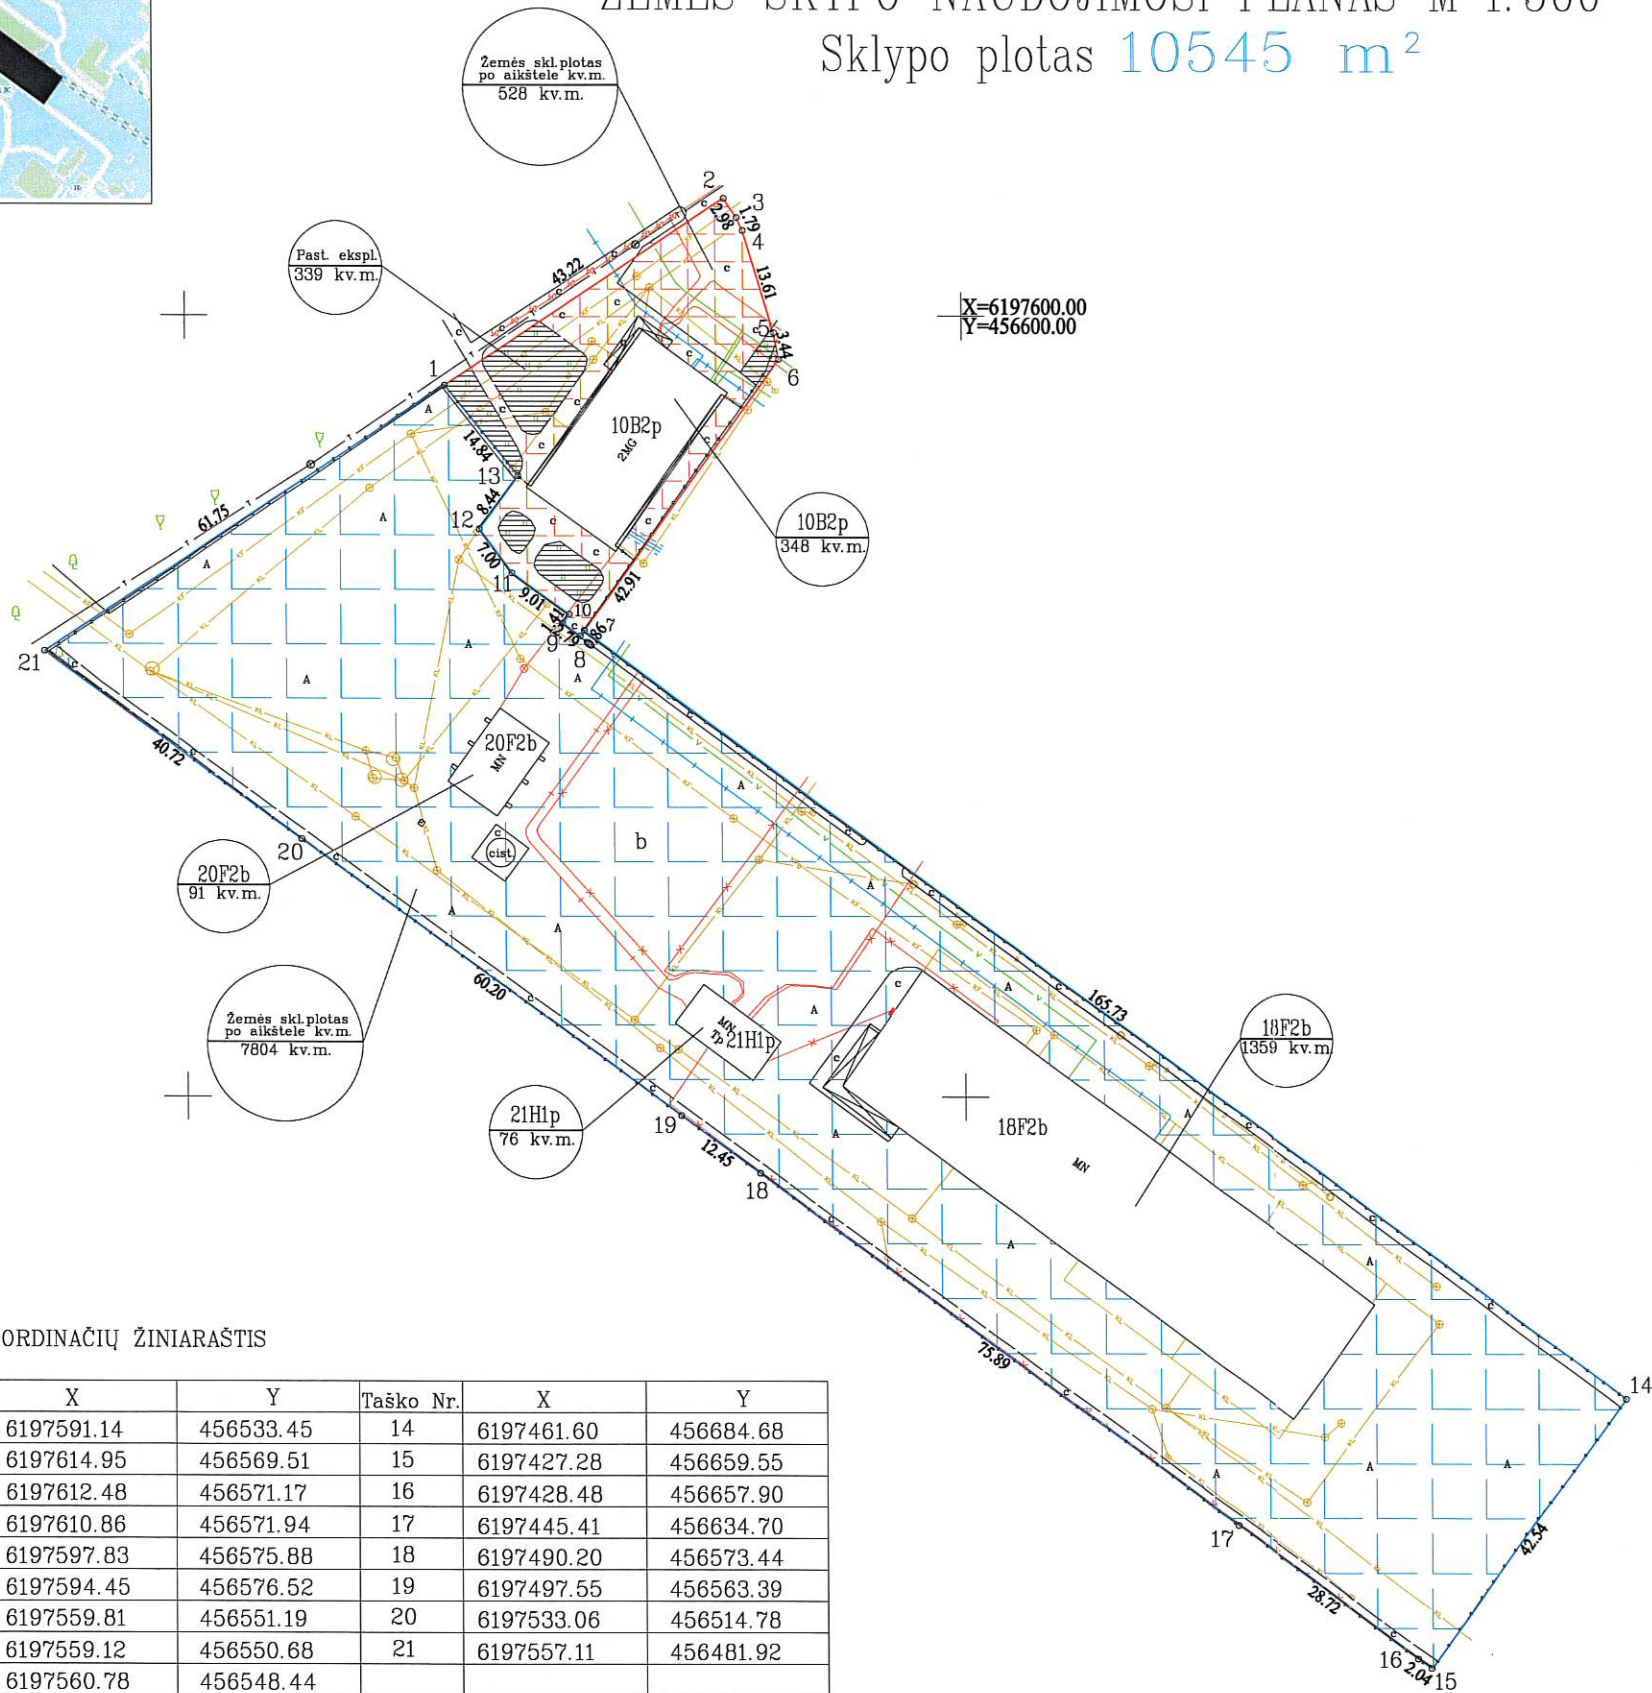

KOORDINAČIŲ ŽINIARAŠTIS

Taško Nr.	X	Y	Taško Nr.	X	Y
1	6197591.14	456533.45	14	6197461.60	456684.68
2	6197614.95	456569.51	15	6197427.28	456659.55
3	6197612.48	456571.17	16	6197428.48	456657.90
4	6197610.86	456571.94	17	6197445.41	456634.70
5	6197597.83	456575.88	18	6197490.20	456573.44
6	6197594.45	456576.52	19	6197497.55	456563.39
7	6197559.81	456551.19	20	6197533.06	456514.78
8	6197559.12	456550.68	21	6197557.11	456481.92
9	6197560.78	456548.44			
10	6197561.90	456549.29			
11	6197567.18	456541.98			
12	6197572.81	456537.84			
13	6197579.63	456542.82			

PRITARTA
Šiaulių miesto savivaldybės tarybos
2024 m.
Nr. T-
d. sprendimu

Kadastro:	vietovė	Šiaulių m.				blokas				sklypas			
Žemės sklypo kadastro Nr.		2	9	0	1	0	0	2	3	0	7	9	6

Savivaldybė	Šiaulių m.
Seniūnija	
Gyvenamoji vietovė	Šiauliai
Gatvė, namo Nr.	Išradėjų g. 11A

Eil. Nr.	Žymėjimas	Pastatas/Unikalus Nr.	Žemės sklypas po pastatu, kv.m.	Žemės sklypas po aikšte, kv. m., unik. nr.	Žemės sklypas pastatui eksploatuoti, kv.m.	Naudojamas žemės sklypo plotas kv.m.
1.	10B2p	2997-3014-1106	348	528 (4400-2058-6983)-b	339	1215
2.	18F2b	2997-3014-1182	1359	7804 (4400-2058-6983)-b	0	9330
3.	20F2b	2997-3014-1206	91			
4.	21H1p	2997-3014-1217	76			
Viso:			1874	8332	340	10545

Suderinta:

Žemės sklypo savininkai:

LIETUVOS RESPUBLIKA

(vardas, pavardė)

(parašas)

(data)

Žemės sklypo naudotojai:

UAB LZT NT

(vardas, pavardė)

(parašas)

(data)

UAB "Imposta"

Žuvininkų g. 2-105, Šiauliai, įm.k. 300505258 tel. 864017725 el.p. impostageo@gmail.com

Pareigos	Parašas	Vardas, pavardė	Data
Direktorius		A.Čiukna	2024-03
Matininkas		A.Čiukna	2024-03
Matininko kvalifikacijos pažymėjimo Nr.: 2M-M-1024			