


Karalgirio k. gatvių išdėstymo planas
M 1:25000

Kauno rajono savivaldybės tarybos
20__ m. ____ d. sprendimo Nr. ____
____ priedas

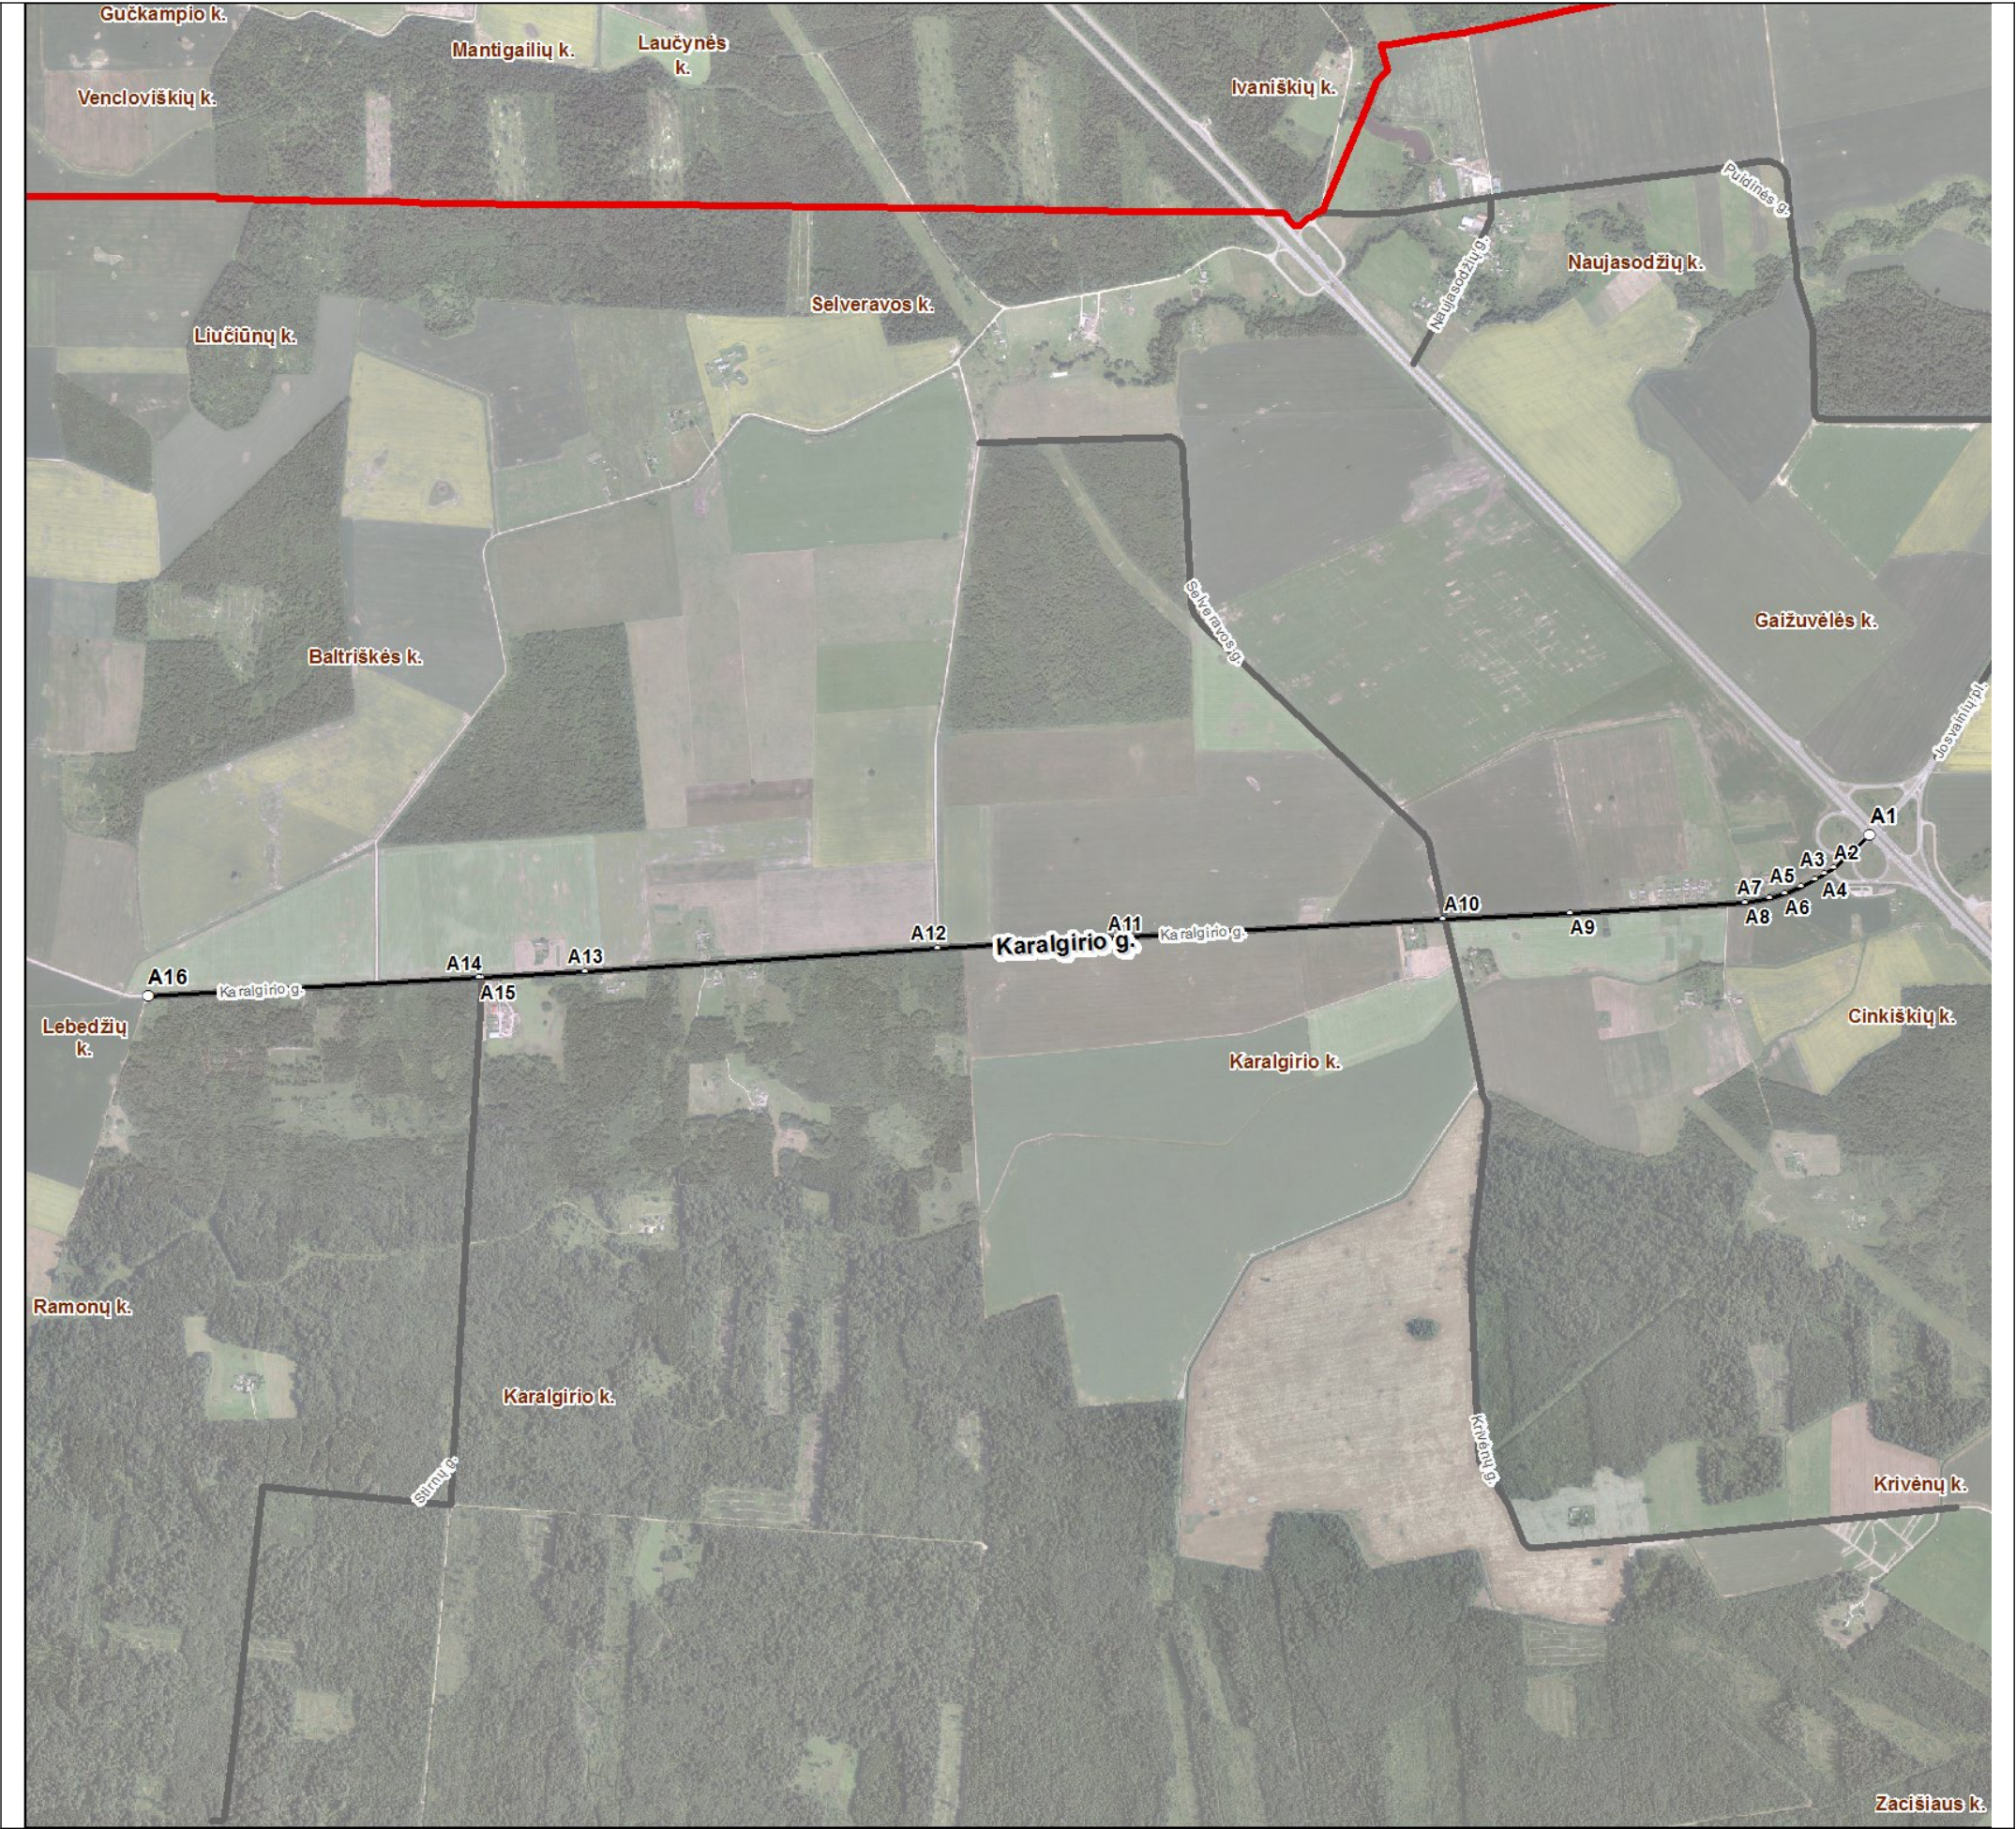

Kartografinis pagrindas		Ortofoto
Koordinačių nustatymo būdas		Grafinis
KOORDINAČIŲ ŽINIARAŠTIS		
Nr. plane	X	Y
A1	6111554	482349
A2	6111459	482245
A3	6111441	482219
A4	6111425	482190
A5	6111406	482151
A6	6111385	482104
A7	6111372	482058
A8	6111359	481988
A9	6111328	481479
A10	6111310	481110
A11	6111254	480133
A12	6111226	479637
A13	6111158	478615
A14	6111139	478312
A15	6111139	478306
A16	6111087	477339

Kauno rajono savivaldybės administracija
Savanorių pr. 371 49500 Kaunas

INFORMACIJA APIE PAVADINIMŲ GATVĖMS SUTEIKIMĄ AR KEITIMĄ

_____ Nr. _____
(data)

Savivaldybės pavadinimas: **Kauno rajono**
Savivaldybės tarybos sprendimo dėl pavadinimo
gatvei suteikimo ar keitimo Nr. ir priėmimo data: _____, 20____ m. _____ d.
Gyvenamosios vietovės pavadinimas: **Karalgio k.**
Gyvenamosios vietovės identifikavimo kodas: **17219**

Suteiktas gatvės pavadinimas	Buvęs gatvės pavadinimas	Gatvės taškų, pažymėtų plane, Nr.	Pastabos apie gatvės prijungimą, buvusį priklausymą kitai gyvenamajai vietai ir kita
Karalgio gatvė		A1-A16	Gatvės geografinių charakteristikų koregavimas. Gatvės tąsa Čekiškės sen., Karalgio k.

Dokumentą parengė: Vyr. specialistė RYTĖ VALENTAITĖ