


Naujasodžių k. gatvių išdėstymo planas
M 1:10000

Kauno rajono savivaldybės tarybos
20__ m. ____ d. sprendimo Nr. ____
____ priedas

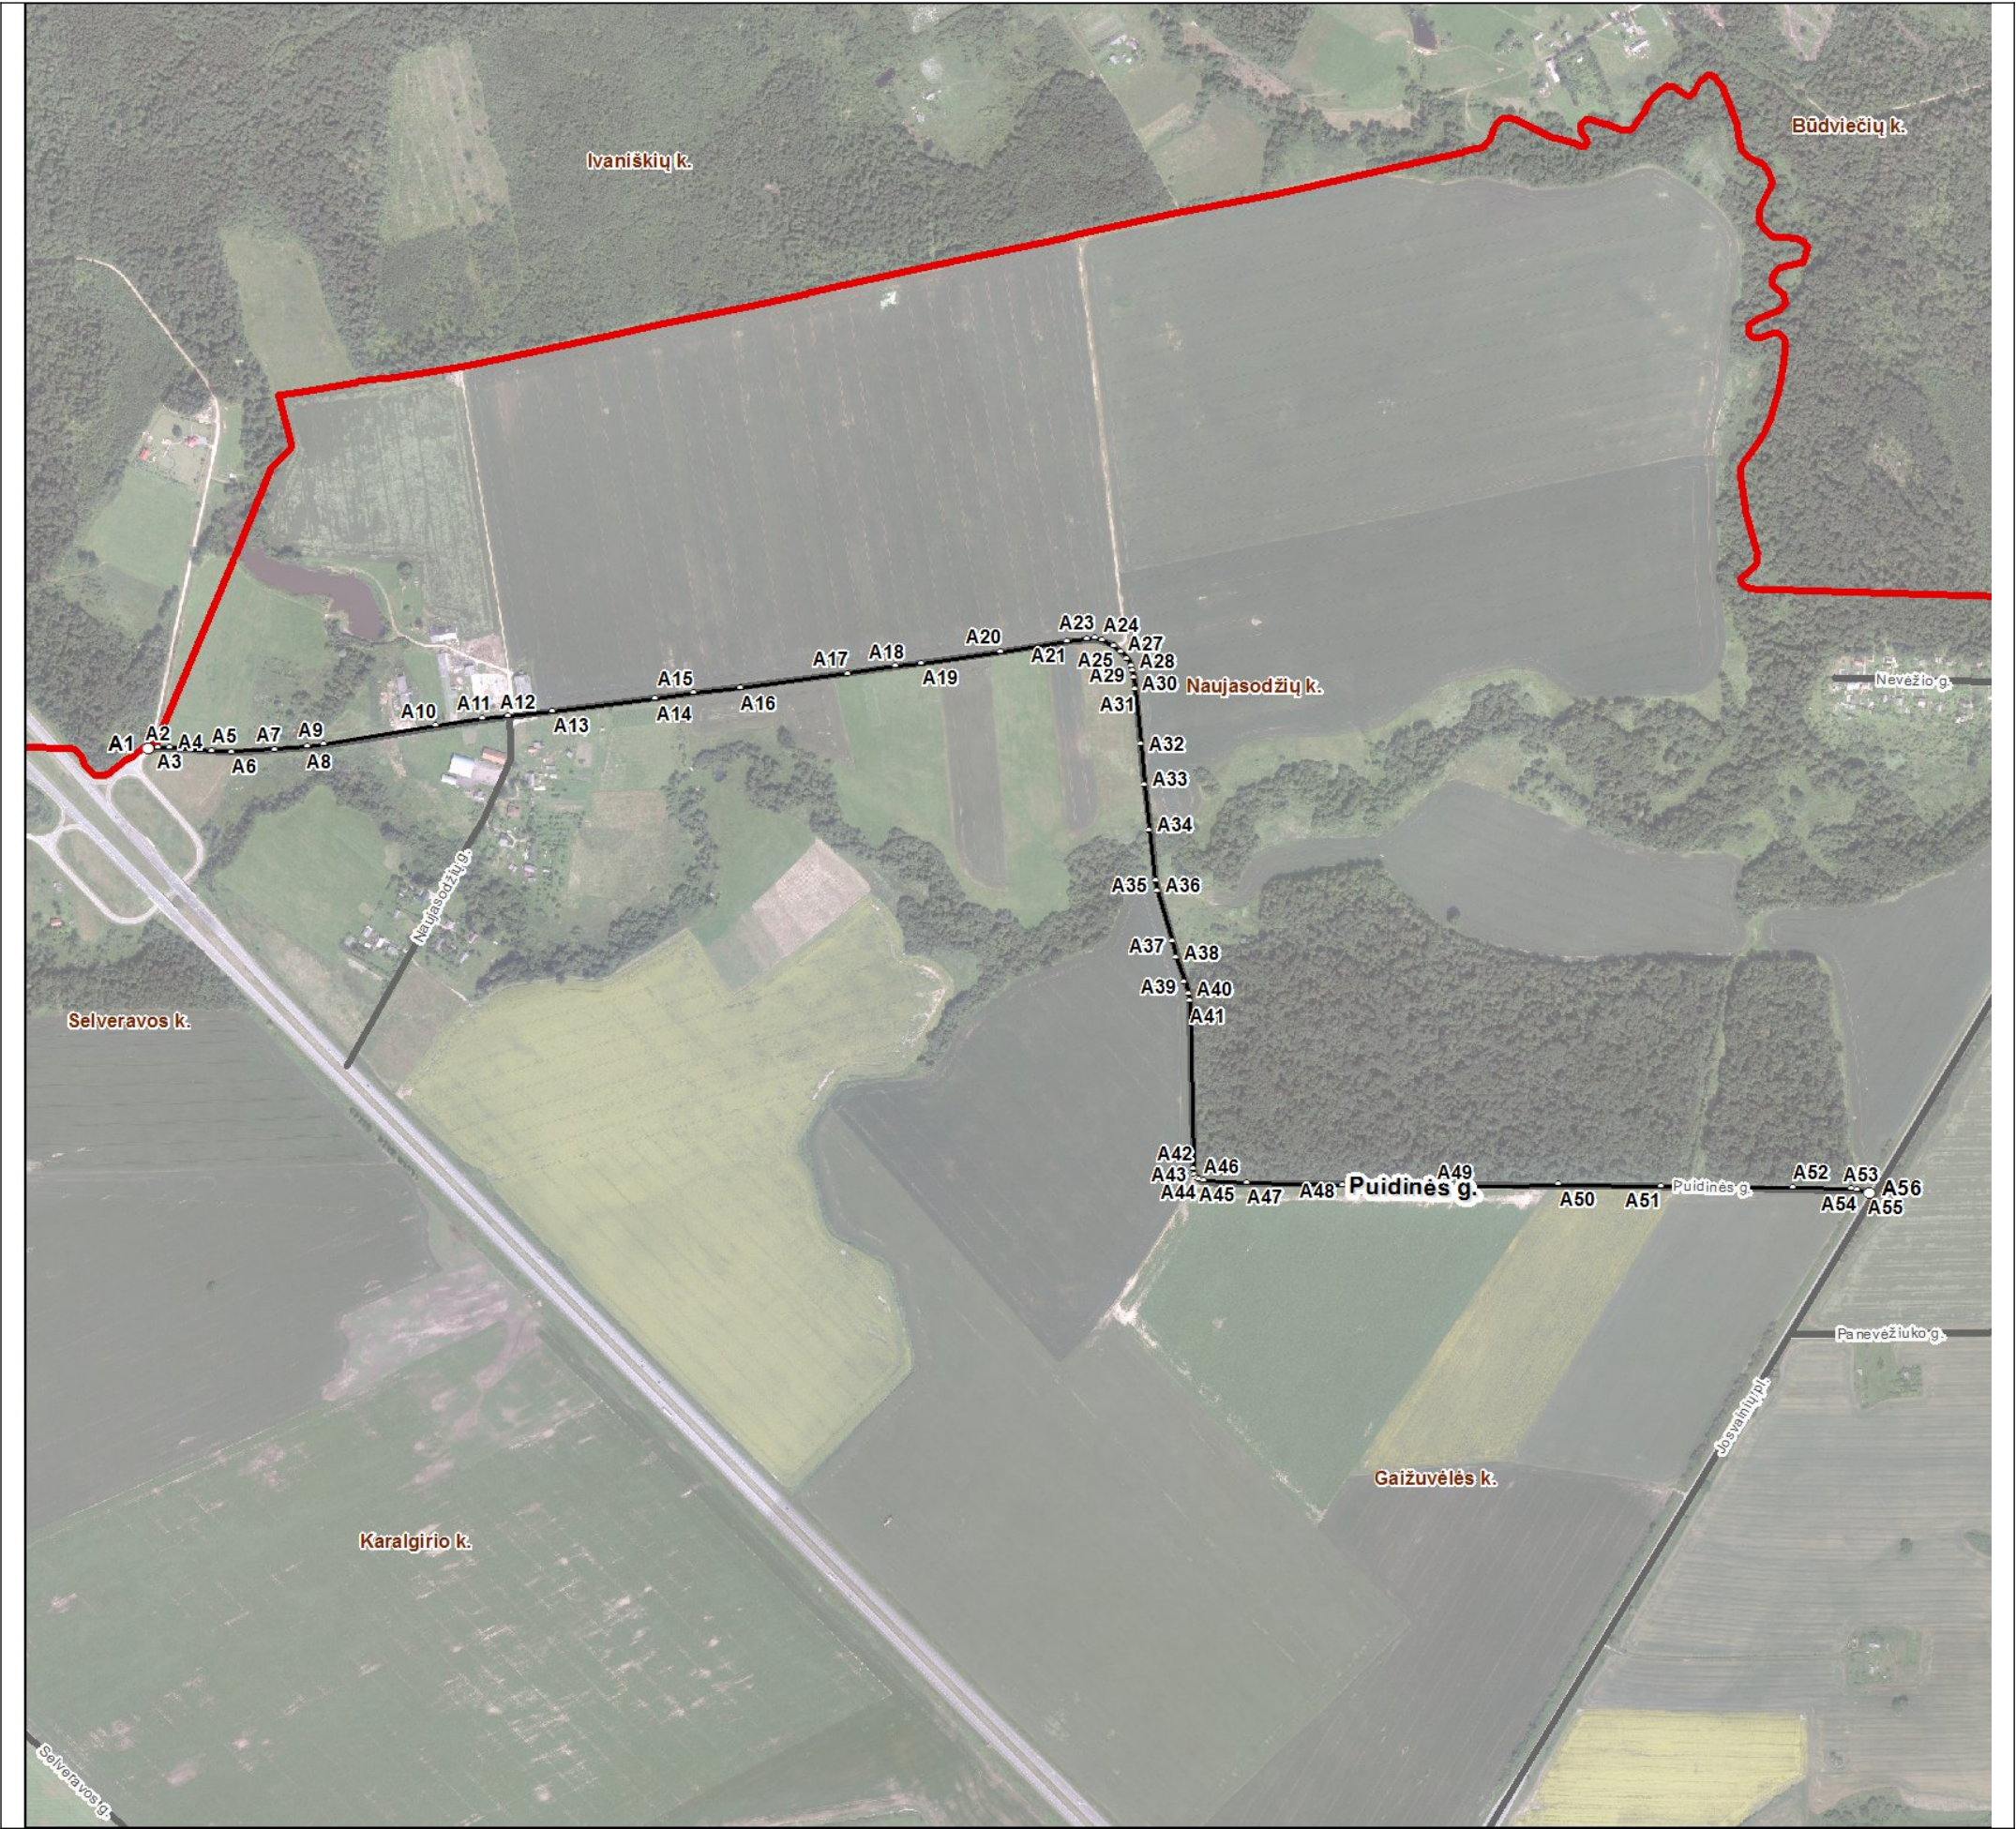

Kartografinis pagrindas		Ortofoto
Koordinatinių nustatymo būdas		Grafinis
KOORDINACIŲ ŽINIARAŠTIS		
Nr. plane	X	Y
A1	6113364	480745
A2	6113365	480751
A3	6113366	480760
A4	6113366	480777
A5	6113361	480835
A6	6113360	480862
A7	6113363	480921
A8	6113367	480966
A9	6113370	480989
A10	6113396	481144
A11	6113406	481208
A12	6113409	481244
A13	6113416	481305
A14	6113433	481446
A15	6113441	481499
A16	6113448	481563
A17	6113468	481712
A18	6113478	481777
A19	6113482	481813
A20	6113498	481923
A21	6113513	482014
A22	6113516	482041
A23	6113517	482053
A24	6113514	482063
A25	6113506	482078
A26	6113498	482088
A27	6113488	482097
A28	6113478	482103
A29	6113472	482105
A30	6113462	482106
A31	6113446	482108
A32	6113371	482115
A33	6113315	482120
A34	6113252	482127
A35	6113182	482136
A36	6113168	482138
A37	6113099	482159
A38	6113076	482164
A39	6113043	482176
A40	6113026	482181
A41	6113016	482183
A42	6112785	482188
A43	6112777	482190
A44	6112772	482193
A45	6112770	482196
A46	6112768	482202
A47	6112766	482262
A48	6112762	482394
A49	6112759	482524
A50	6112763	482692
A51	6112761	482833
A52	6112759	483015
A53	6112757	483096
A54	6112756	483104
A55	6112752	483117
A56	6112751	483121

Kauno rajono savivaldybės administracija
Savanorių pr. 371 49500 Kaunas

INFORMACIJA APIE PAVADINIMŲ GATVĖMS SUTEIKIMĄ AR KEITIMĄ

_____ Nr. _____
(data)

Savivaldybės pavadinimas: **Kauno rajono**

Savivaldybės tarybos sprendimo dėl pavadinimo
gatvei suteikimo ar keitimo Nr. ir priėmimo data: _____, 20____ m. _____ d.

Gyvenamosios vietovės pavadinimas: **Naujasodžių k.**

Gyvenamosios vietovės identifikavimo kodas: **21682**

Suteiktas gatvės pavadinimas	Buvęs gatvės pavadinimas	Gatvės taškų, pažymėtų plane, Nr.	Pastabos apie gatvės prijungimą, buvusį priklausymą kitai gyvenamajai vietai ir kita
Puidinės gatvė		A1-A56	Gatvės geografinių charakteristikų koregavimas.

Dokumentą parengė: Vyr. specialistė RYTĖ VALENTAITĖ