


Žemės sklypo išdėstymo schema



ŽEMĖS SKLYPO PLANAS M 1:1000 Sklypo plotas 12127 m²

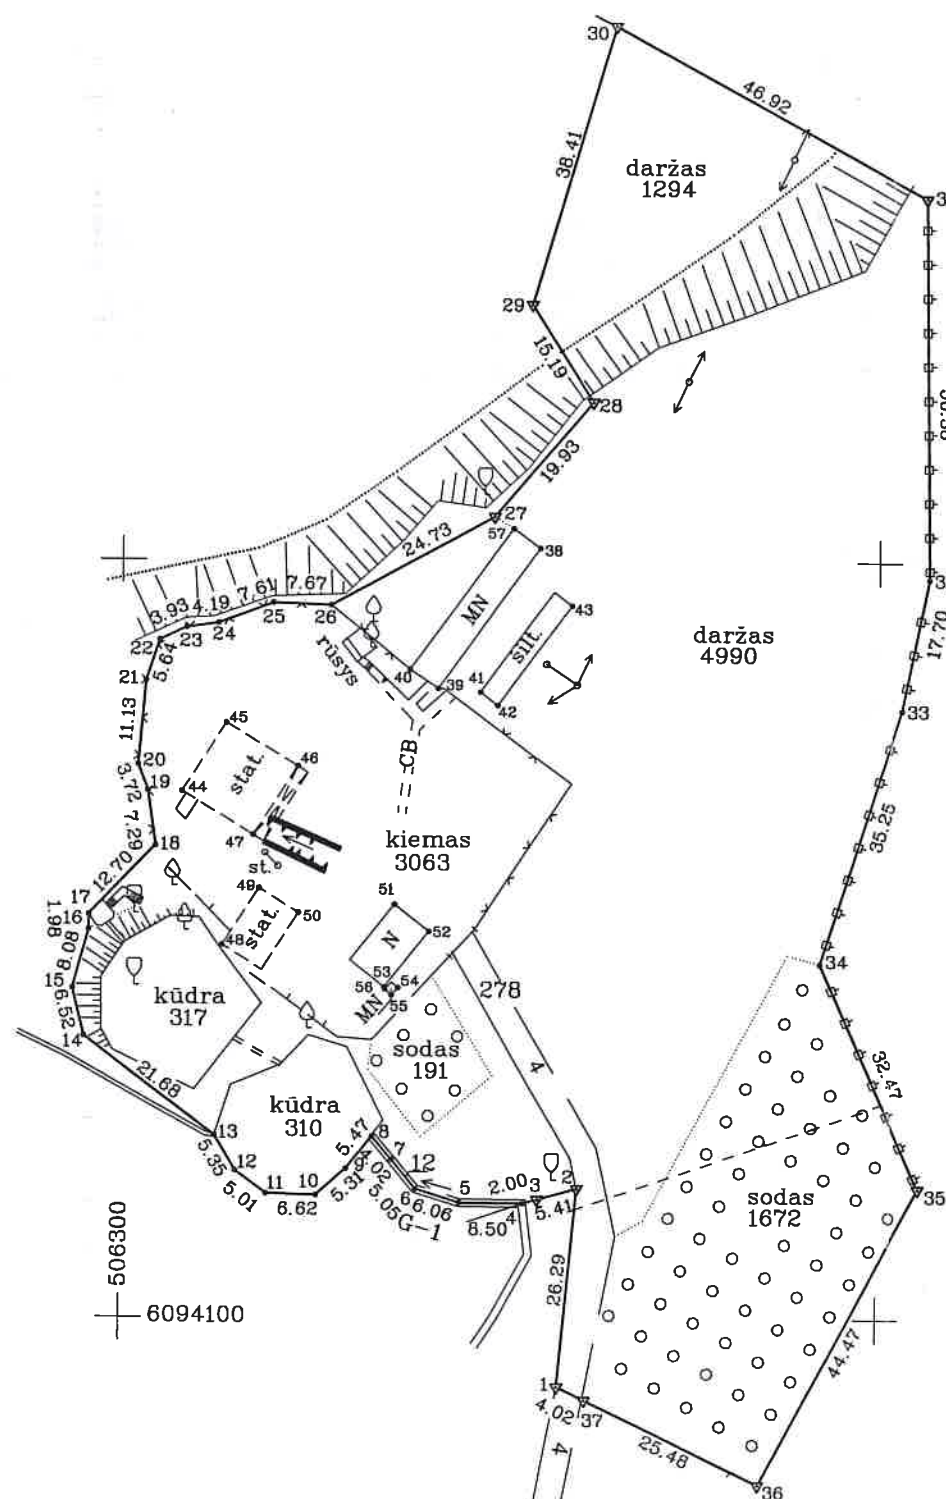

SUTARTINIAI ŽENKLAI :

▼ žemės sklypo pastovūs riboženkliai

----- Šešuvos upės apsaugos zona 100m pl.

└ Kauno plenta

Kadastro:	vietovė	Išorai	blokas	sklypas
Žemės sklypo kadastro Nr.	4	6	0	8

Gatvė, namo Nr.	KAUNO PL. 3
Kaimas (miestelis)	TURŽENŲ
Seniūnija	UŽSALIŲ
Miestas (rajonas)	JONAVOS
Apskritis	KAUNO

Gretimybė	Gretimo žemės sklypo kadastro Nr.	Pastabos
1-4	4608/0007:117	
4-30	4608/0007:394	
30-37	4608/0007:173	
37-1		Vietinis 4m pl. kelias Turžėnų k. Užsalių sen.



Su paženkintomis vietovėje žemės sklypo ribomis, aprašytomis 2014 m. vasario mėn. 20 d. žemės sklypo pažėklinimo-parodymo akte, ir nustatytu plotu sutinku: žemės savininkas (naudotojas):

(vardas, pavardė) (parašas) (data)

Nacionalinės žemės tarnybos prie Žemės ūkio ministerijos
Jonavos skyrius

Patikrino: vyresn. spec. D.
Suderino: vyr. spec. S.
(parašas) (parašas) (vardas, pavardė) (data)

2014-06-10

A.V.

Geodezininkai

UAB "GEODEZININKAI", KODAS 300529316, RAUDONDVARIO PL. 93, 47104 KAUNAS, TEL. 8 37 267156
LICENCIJA: G-857-(751) IŠDUOTA 2008-10-08
KVALIFIKACIJOS PAŽYMĖJIMAS 2M-M251 IŠDUOTAS 2008-06-11

Pareigos	Parašas	V. pavardė	Data
DIREKTORIUS		S.	2014-03-10
matininkas		D.	2014-03-10

ŽEMĖS SKLYPO PLANAS M 1:1000

Sklypo plotas 12127 m²

Žemės sklypo kadastro Nr. 4 6 0 8 0 0 0 7 0 0 1 1

KOORDINACIŲ ŽINIARAŠTIS

Koordinacių sistema LKS-94							
Taško Nr.	Kodas	X	Y	Taško Nr.	Kodas	X	Y
1	R	6094090.89	506358.07	39	NK	6094183.10	506341.66
2	R	6094117.06	506360.54	40	NK	6094185.62	506337.93
3	R	6094115.62	506355.33	41	NK	6094182.65	506347.33
4	R	6094115.08	506353.40	42	NK	6094180.85	506349.64
5	R	6094115.18	506344.90	43	NK	6094194.05	506359.37
6	R	6094116.96	506339.11	44	NK	6094169.43	506307.95
7	R	6094120.82	506335.85	45	NK	6094178.48	506313.71
8	R	6094123.86	506333.22	46	NK	6094172.76	506323.03
9	R	6094119.61	506329.78	47	NK	6094163.65	506317.23
10	R	6094116.10	506325.79	48	NK	6094149.11	506313.27
11	R	6094116.30	506319.17	49	NK	6094156.66	506318.07
12	R	6094119.29	506315.15	50	NK	6094153.41	506323.25
13	R	6094123.90	506312.43	51	NK	6094154.53	506336.07
14	R	6094136.96	506295.13	52	NK	6094150.98	506340.68
15	R	6094143.29	506293.58	53	NK	6094143.60	506334.72
16	R	6094151.08	506295.71	54	NK	6094143.51	506336.61
17	R	6094153.06	506295.70	55	NK	6094142.56	506335.73
18	R	6094162.25	506304.47	56	NK	6094143.30	506334.86
19	R	6094169.47	506303.43	57	NK	6094204.25	506351.64
20	R	6094172.94	506302.10				
21	R	6094184.03	506303.09				
22	R	6094189.39	506304.86				
23	R	6094191.06	506308.42				
24	R	6094191.65	506312.57				
25	R	6094194.35	506319.68				
26	R	6094194.06	506327.34				
27	R	6094205.83	506349.09				
28	R	6094221.02	506362.00				
29	R	6094233.88	506353.92				
30	R	6094270.76	506364.66				
31	R	6094248.18	506405.79				
32	R	6094197.81	506406.54				
33	R	6094180.45	506403.07				
34	R	6094146.88	506392.32				
35	R	6094117.24	506405.58				
36	R	6094078.02	506384.62				
37	R	6094089.14	506361.69				
38	NK	6094201.70	506355.17				

SKLYPO CENTRO KOORDINATĖS

Koordinacių sistema	Koordinatės X/Y	Planšetės nomenklatura
Sistema, kurioje vykdyti matavimai	X=6094178 Y=506358	61/38
Valstybinė LKS-1994	X=6094178 Y=506365	61/38
Žiniaraštį sudarė		
(parasas) D. 2M-M251 (vardas ir pavardė, pažymėjimo Nr.) 2014-03-10 (data)		

Duomenys apie žemės naudojimo apribojimus

Eil. Nr.	Kodas	Apribojimai	Žemės plotas, m ²
1	2	3	4
1	5	V. Aerodromų apsaugos ir sanitarinės apsaugos zonos	12127
		(VĮ Kauno aerouosto aps. zona su lokatorių apsaugos zonų ribomis 5100m zona)	
2	6	VI. Elektros linijų apsaugos zonos (0.4kV oro linijos po 2m pl.)	508
3	63	XXIX. Paviršinio vandens telkinių apsaugos zonos ir	10684
		pakrantės apsaugos juostos (Šešuvos upės apsaugos zona 100m pl.)	

SERVITUTAS

Eil. Nr.	Kodas	Servituto rūšis	Plotas m ²
-	-	-	-
-	-	-	-
-	-	-	-
-	-	-	-

Ištrauka iš Lietuvos Administracinių teisų pažeidimų kodekso:

47 straipsnis. Pastovių žemėnaudos riboženklų sunaikinimas arba gadinimas - užtraukia baudą nuo dviejų šimtų penkiasdešimties iki penkių šimtų litų.