


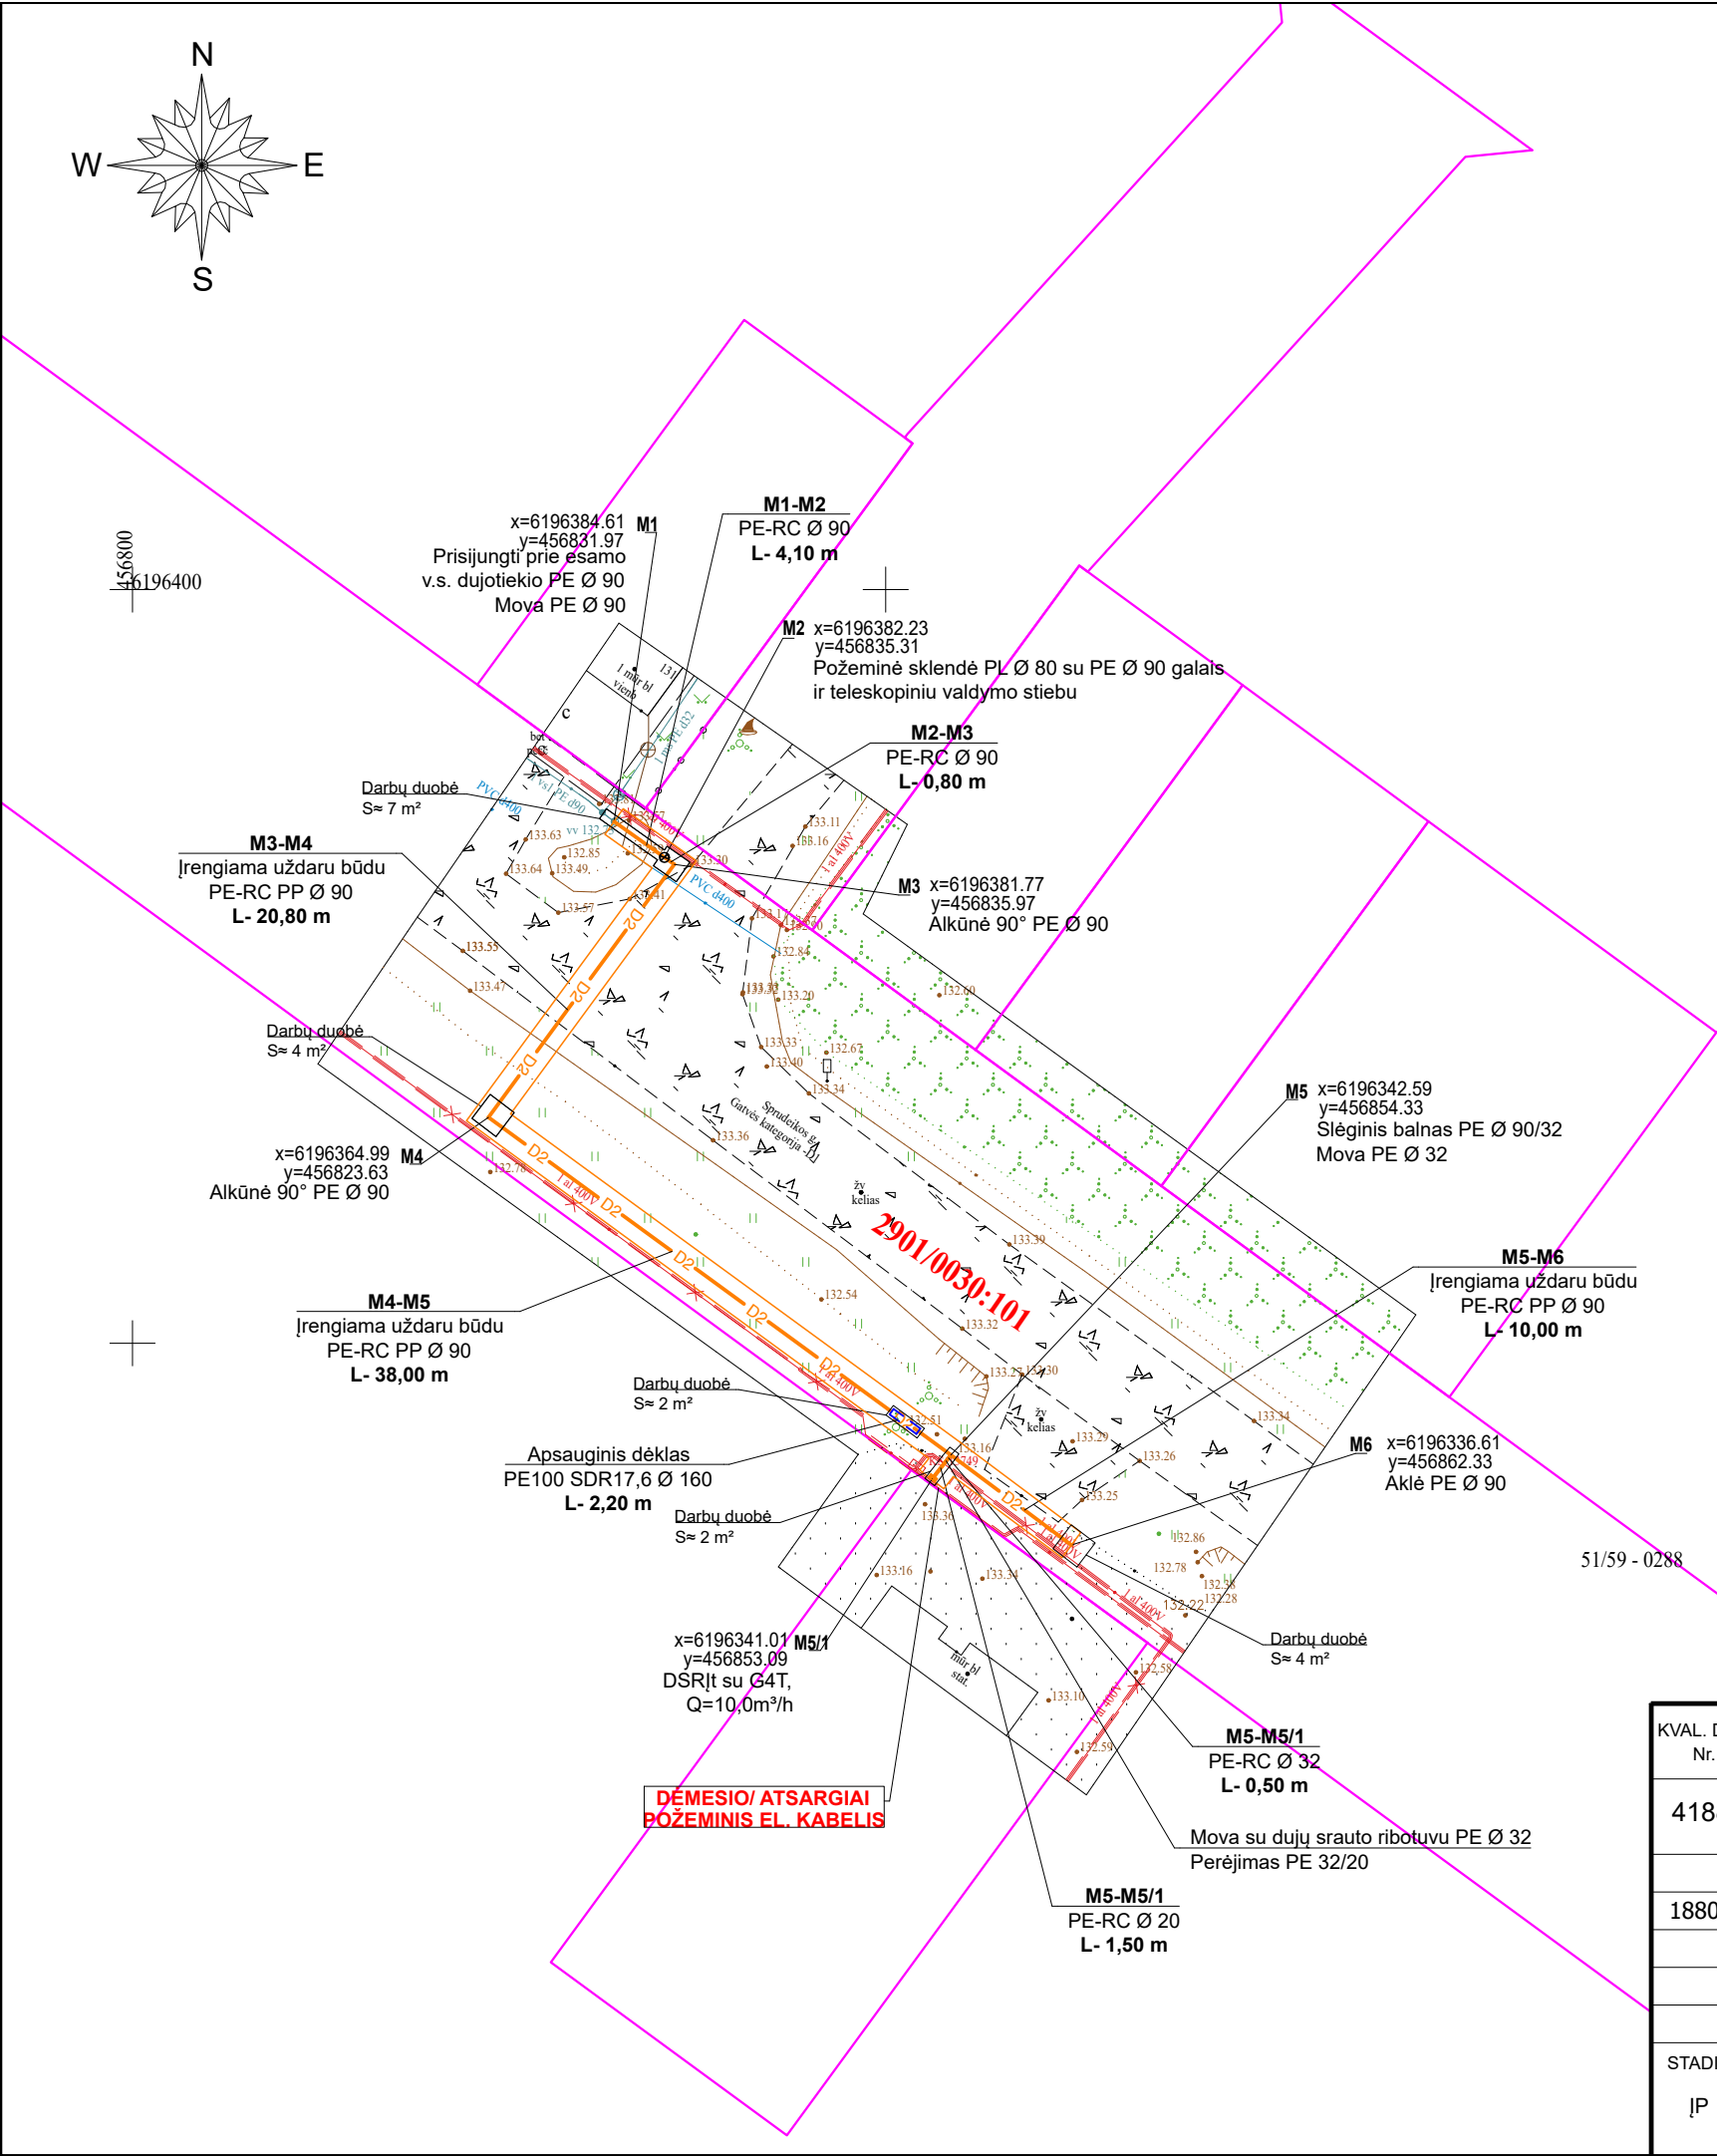


- PASTABOS:**
- Vamzdžio suradimui jo neatkasant, prie vamzdžio tvirtinamas indikacinis laidas (1,5 mm² skerspjūvio viengyslis dviejų laidininkų su dviguba izoliacija varinis laidas), skirtas požemio darbams.
 - Indikacinis laidas prie vamzdžio tvirtinamas prieš nuleidžiant vamzdį į tranšėją ir/ ar įveriant į dėklą. Laidas tvirtinamas ne mažesnio kaip 15 mm pločio lipnia juosta, ji apšukama vidutiniškai 3 kartus aplink vamzdį.
 - 1 ir 2 pastaba netaikoma, kai dujotiekio įrengimui naudojami vamzdžiai su papildoma apsaugine danga ir integruotais indikaciniais laidais arba elektrai laidžiomis juostelėmis.
 - PE vamzdžio apsaugai nuo galimų pažeidimų eksploatacijos metu, kasant gruntą, virš dujotiekio vamzdžio 0,3 m atstumu (matuojant nuo vamzdžio viršaus) tiesiama 10-15 cm pločio įspėjamoji polietileninė juosta su užrašu "Dujos".
 - Žemės darbus susikirtimo vietose su kitomis požeminėmis komunikacijomis vykdyti tik tada, kai išsikvietus šias komunikacijas eksploatuojančios įmonės atstovą buvo atliktas šių komunikacijų nužīmėjimas.
 - Dujotiekį tiesiti įvertinant žemės paviršiaus altitudes.
 - Paklojus dujotiekį, atstatyti visas dangas iki pradinės padėties.
 - Išardytą gatvės konstrukcijos dangą virš įrengiamo dujotiekio atstatyti vadovaujantis "Automobilių kelių standartizuotų dangų konstrukcijų projektavimo taisyklėmis KPT SDK 19".
 - Klojant dujotieki atviru būdu - tranšėja turi būti sausa.
 - Įrengiant dujotiekį betranšėje dujotiekių tiesimo technologija, darbai tu būti vykdomi vadovaujantis betranšės technologijos vykdymo mechanizmų, įrenginių ir priemonių gamintojų parengtomis instrukcijomis.
 - Įrengiant požeminį dujotiekį naudojant papildomą apsauginį dėklą, dėklų galams užsandarinti, tuščią erdvę tarp vamzdžio dėklo ir darbinio vamzdžio, apsaugoti vamzdį nuo drėgmės ir nešvarumų turi būti naudojami guminiai sandarikliai.
 - Trečiųjų šalių interesai nepažeisti.
 - Tarp elektros spintos ir dujotiekio spintelės išlaikyti ne mažesnę nei 0,50 m tarpą.

SUTARTINIAI ŽYMĖJIMAI:

- D2 — D2 — Projektuojamas v.sl. dujotiekis
- D2 — D2 — Projektuojamas v.sl. dujotiekis dėkle
- — — — — Esamas v.sl. dujotiekis
- — — — — Požeminis 400V el. kabelis dėkle
- D — Drenažas
- — — — — Sklypo riba
- — — — — Dujotiekio apsaugos zona po 1 m į abi puses nuo dujotiekio vamzdžio sienelės (S= 156,1 m²)

TECHNINIAI RODIKLIAI			
Pavadinimas	Ilgis, m	PE Ø	Pastabos
VIDUTINIO SLĖGIO DUJOTIEKIS	73,70	90	
	0,50	32	Su intarpu iki perėjimo Ø32/20
	3,10	20	Su iškilimu į žemės pav.
	48,45		Geometrinis atstumas

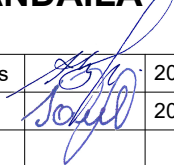KVAL. DOK. Nr.	 UAB "SANDAILA"				ĮRENGINYS: SKIRSTOMASIS DUJOTIEKIS INVESTICINIS NUMERIS: D2A4202871						
4188						PAVADINIMAS: VIDUTINIO SLĖGIO SKIRSTOMOJO DUJOTIEKIO NUO ESAMO DUJOTIEKIO SPRUDEIKOS G., ŠIAULIAI, ŠIAULIŲ M. SAV.GATVĖJE, SPRUDEIKOS GATVE IKI SKLYPO / VALDOS (TVOROS) RIBOS SPRUDEIKOS G. 238, ŠIAULIAI, ŠIAULIŲ M. SAV., ĮRENGIMAS					
						Direktorius	K. Barkauskas	2024	BRĖŽINYS: DUJOTIEKIO TINKLO PLANAS SU APSAUGOS ZONA M 1:500		LAIDA
188038						Projektuotojas	S. Vanagas	2024			0
STADIJA: JP	UŽSAKOVAS: AB "Energijos skirstymo operatorius"				24/S010 D-JP		LAPAS	LAPŲ			
							1	1			