


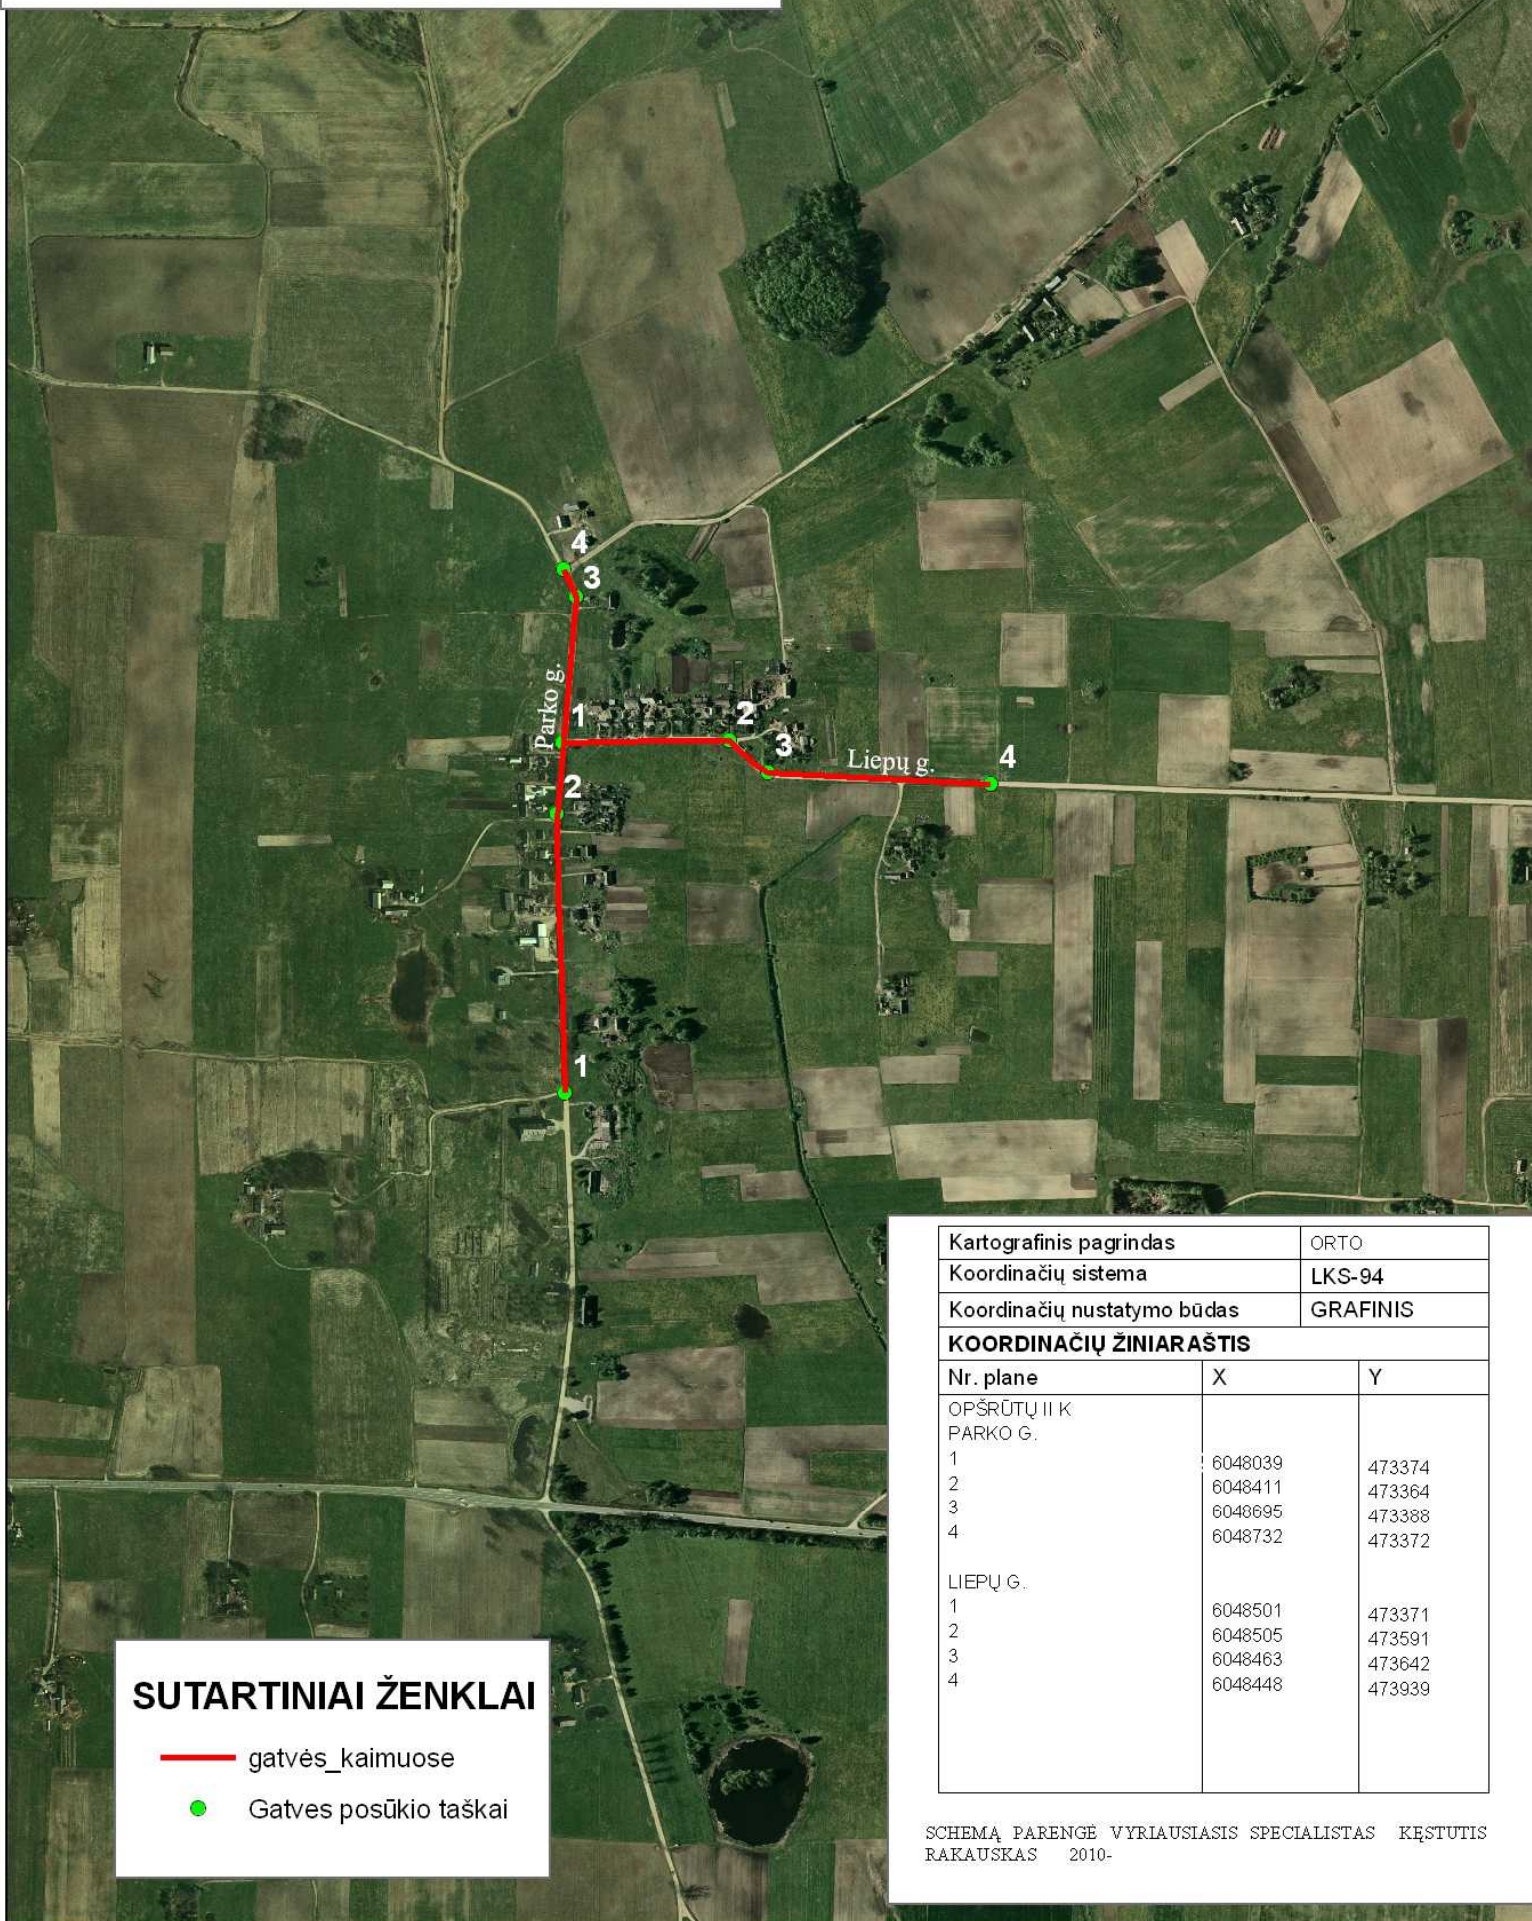

SUTARTINIAI ŽENKLAI

- gatvės_kaimuose
- Gatvės posūkio taškai

Kartografinis pagrindas	ORTO	
Koordinacių sistema	LKS-94	
Koordinacių nustatymo būdas	GRAFINIS	
KOORDINACIŲ ŽINIARAŠTIS		
Nr. plane	X	Y
OPŠRŪTŲ II K PARKO G.		
1	6048039	473374
2	6048411	473364
3	6048695	473388
4	6048732	473372
LIEPŲ G.		
1	6048501	473371
2	6048505	473591
3	6048463	473642
4	6048448	473939