



ŽEMĖS SKLYPO PLANAS M 1:1000

Kopija

Sklypo plotas 30000 m²

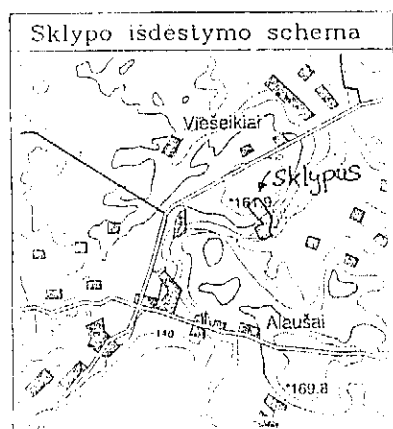

Žemės sklypo ribų ilgiai	
Taškų Nr.	Linijų ilgiai m.
1-2	3.34
2-3	14.74
3-35	4.72
2-32	14.90
32-33	6.41
35-34	12.30
6-7	1.62
7-8	2.35
8-9	6.56
9-10	7.09
10-11	8.32
11-12	10.36
13-14	5.00
14-15	3.25
15-16	5.84
16-17	11.69
17-18	13.92
18-19	1.96
19-20	7.21
20-21	2.25
21-22	6.20
22-40	5.30
40-39	6.41
39-38	15.22
38-37	13.59
37-36	7.78
36-13	3.53
31-33	13.11
30-34	18.95

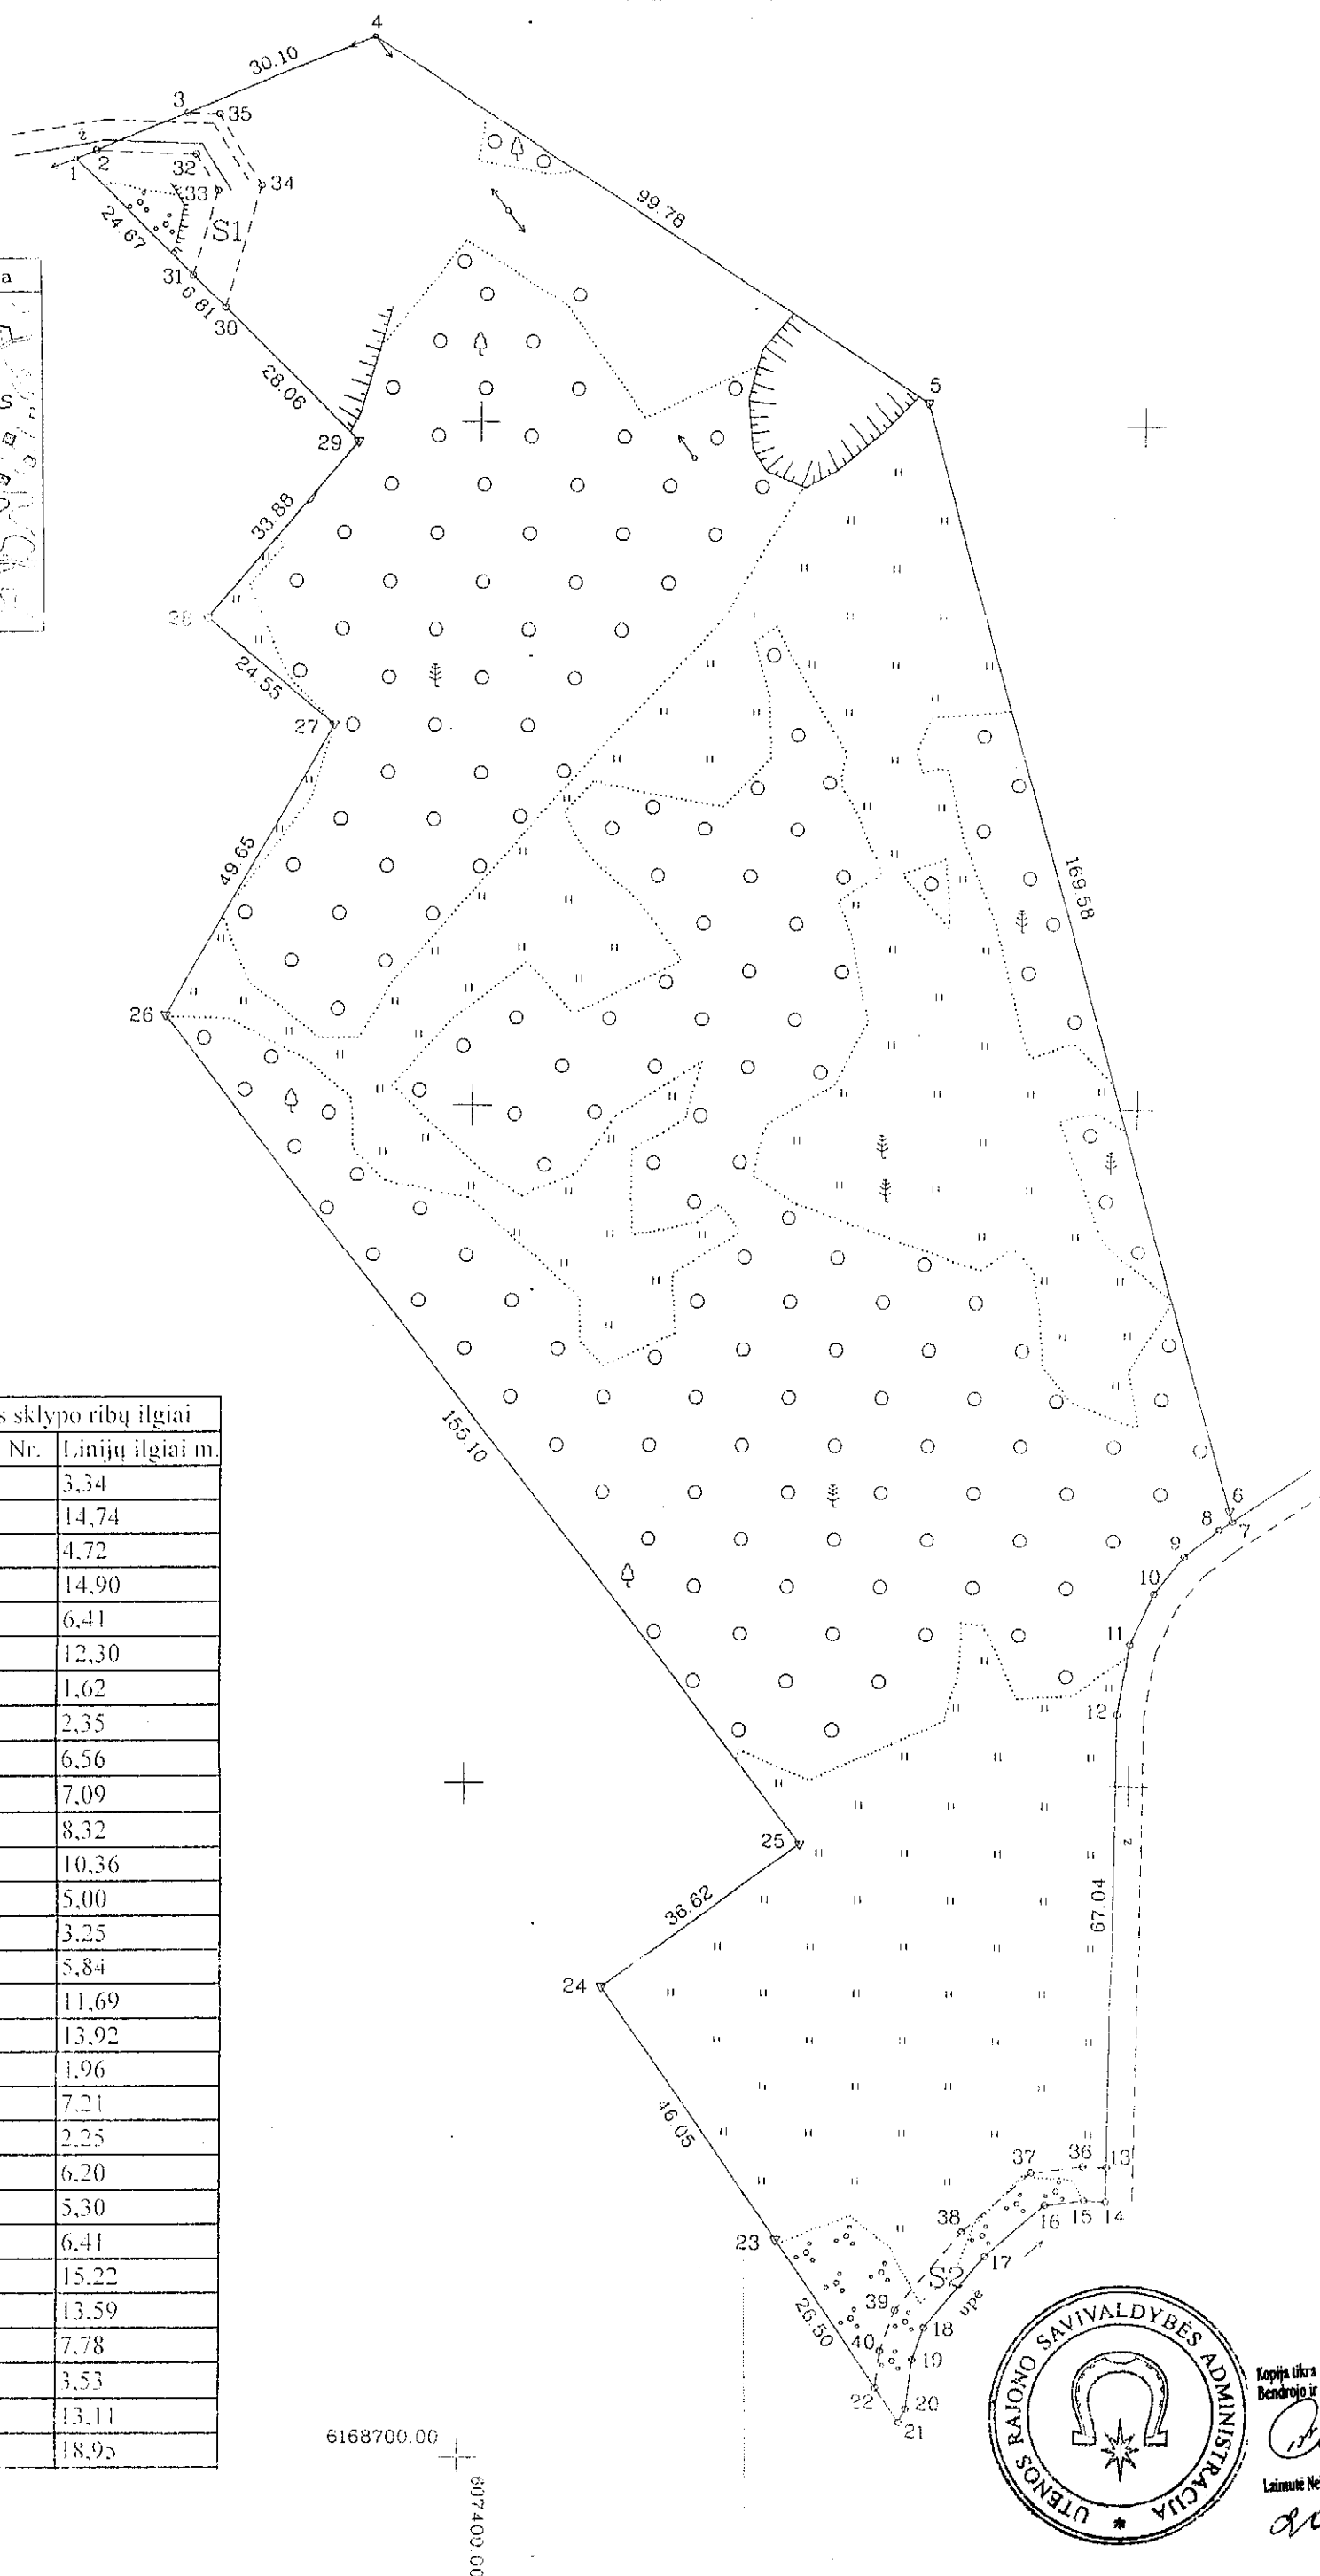



Kopija užrašyta
Bendrojo ir personalo skyriaus vedėja

[Signature]
Laimutė Meliupienė
2010-10-13


ZEMĖS SKLYPO PLANAS M 1:1000

Kopija

Sklypo plotas 30000 m²

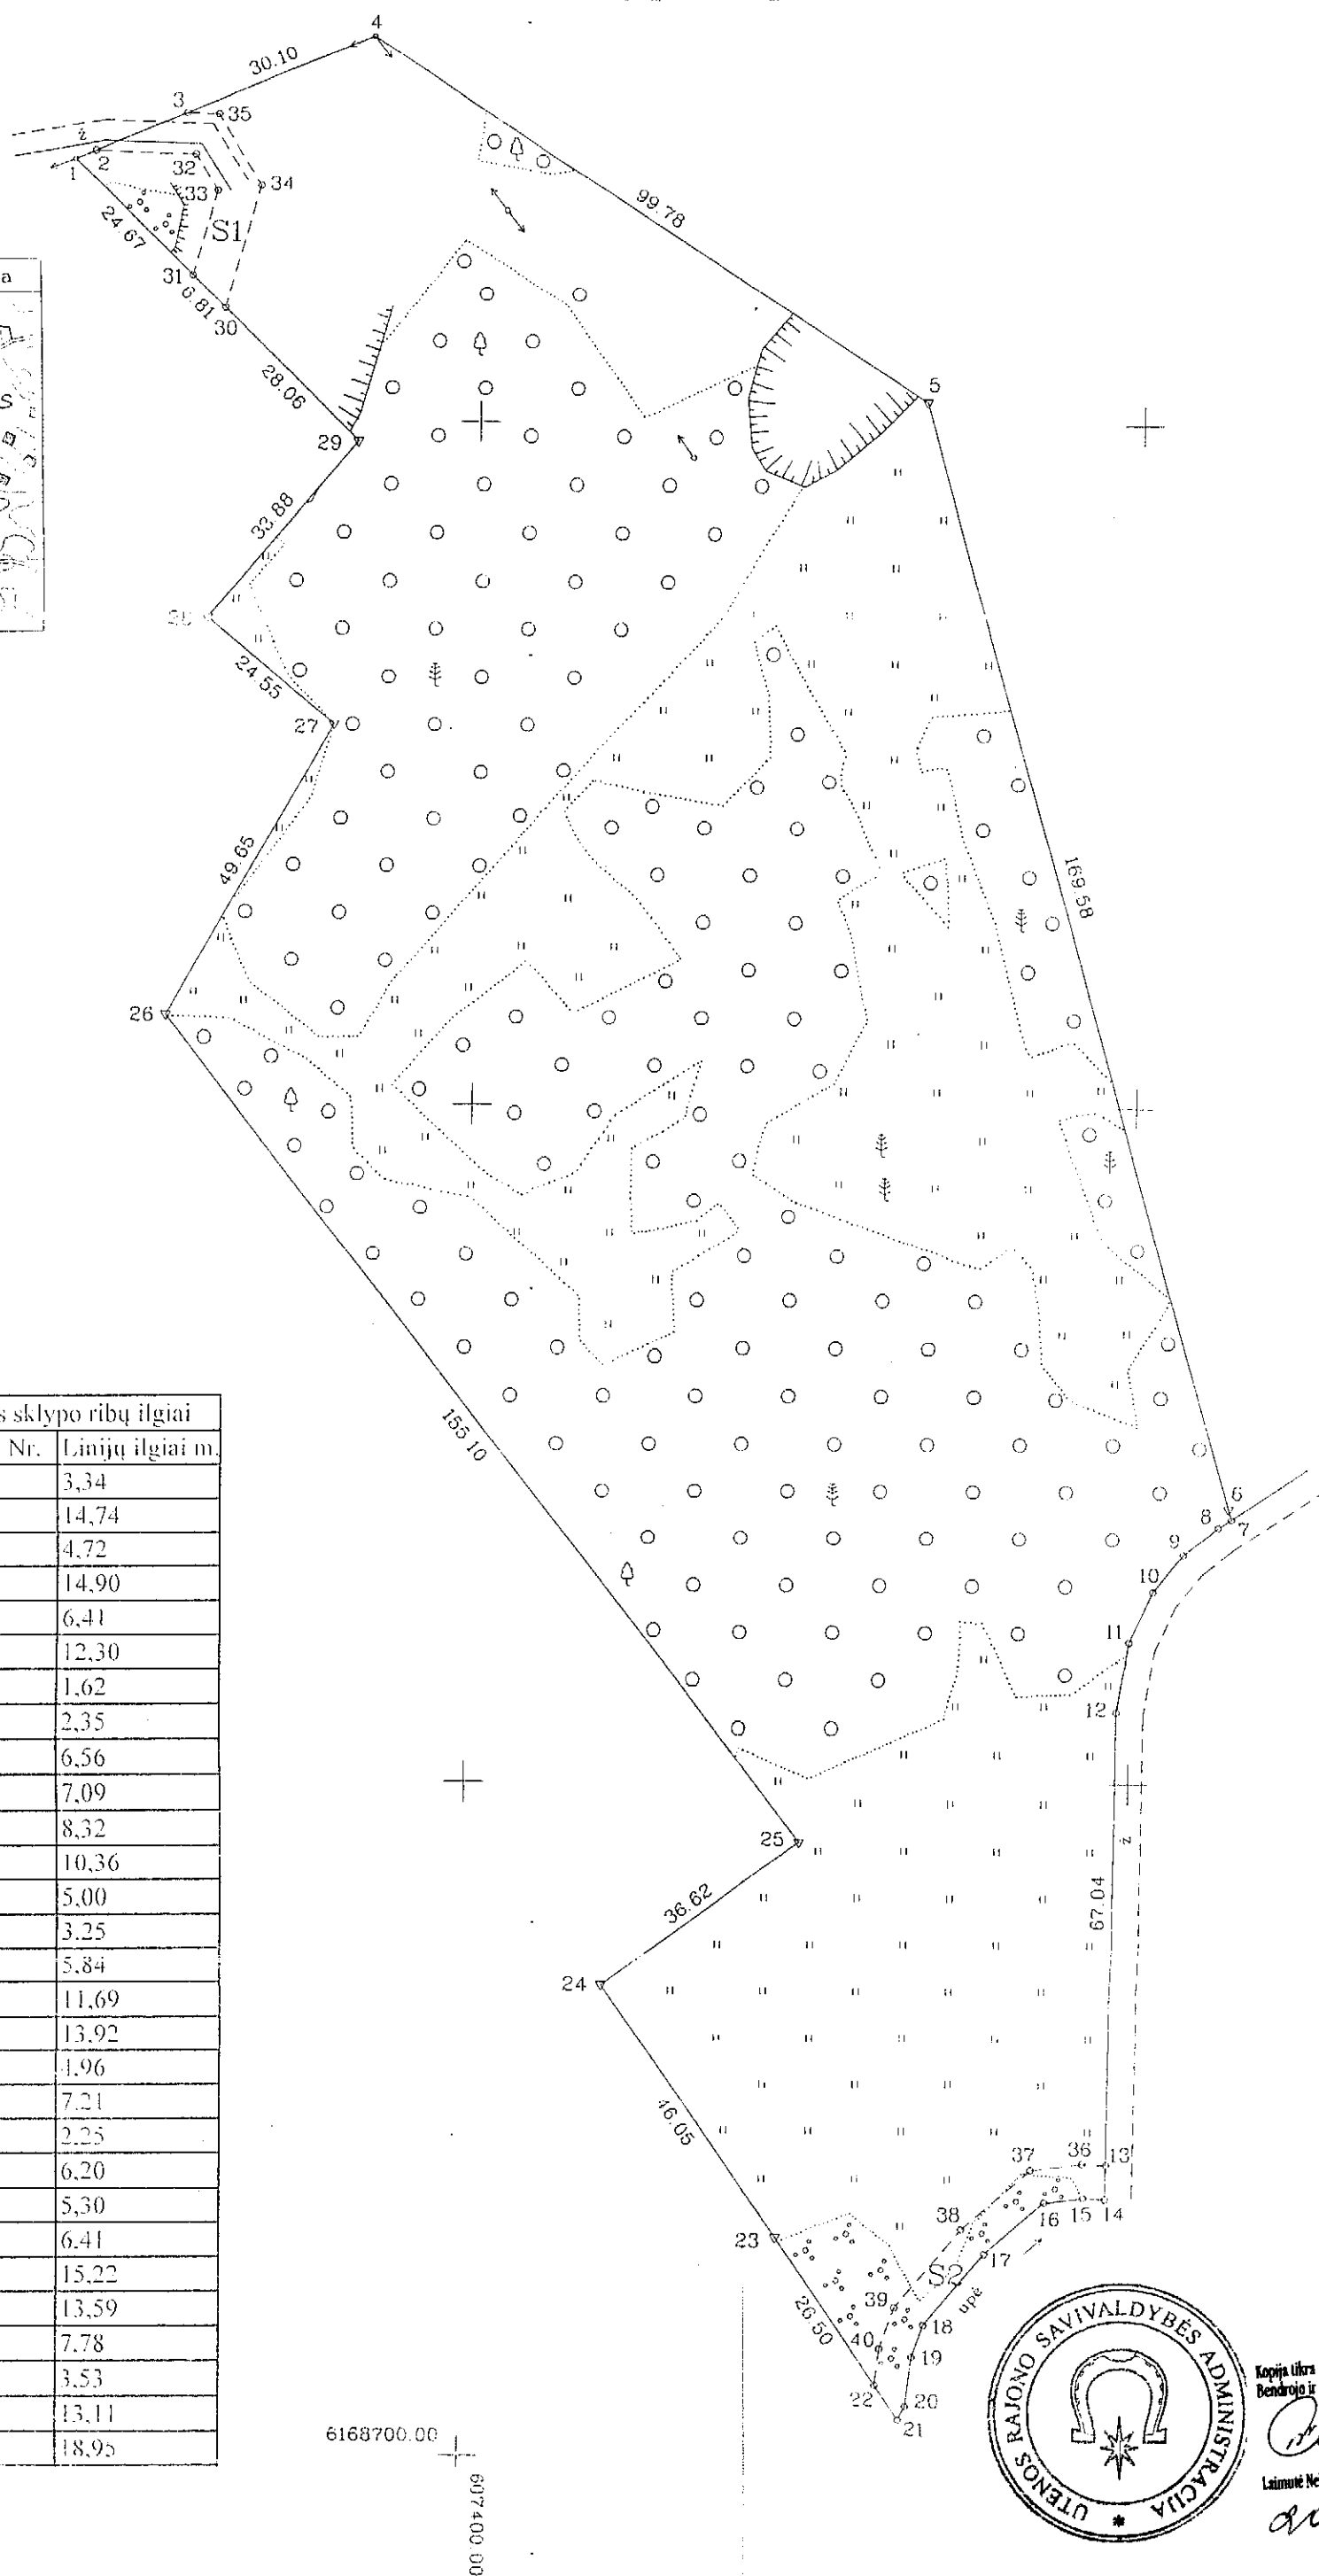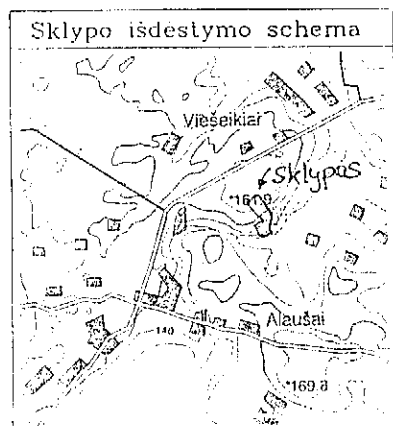

Žemės sklypo ribų ilgiai	
Taškų Nr.	Linijų ilgiai m.
1-2	3,34
2-3	14,74
3-35	4,72
2-32	14,90
32-33	6,41
35-34	12,30
6-7	1,62
7-8	2,35
8-9	6,56
9-10	7,09
10-11	8,32
11-12	10,36
13-14	5,00
14-15	3,25
15-16	5,84
16-17	11,69
17-18	13,92
18-19	1,96
19-20	7,21
20-21	2,25
21-22	6,20
22-40	5,30
40-39	6,41
39-38	15,22
38-37	13,59
37-36	7,78
36-13	3,53
31-33	13,11
30-34	18,95

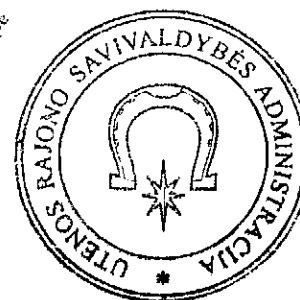

Kopija užrašyta
Bendrojo ir personalo skyriaus vedėja

[Signature]

Laimutė Melnikienė

2010-10-13