
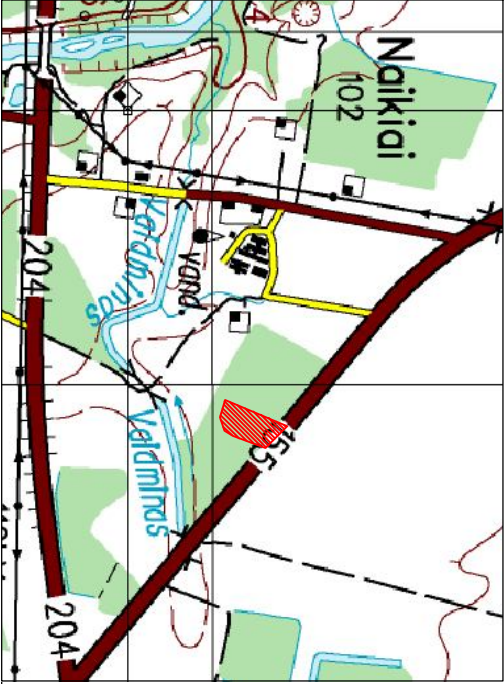


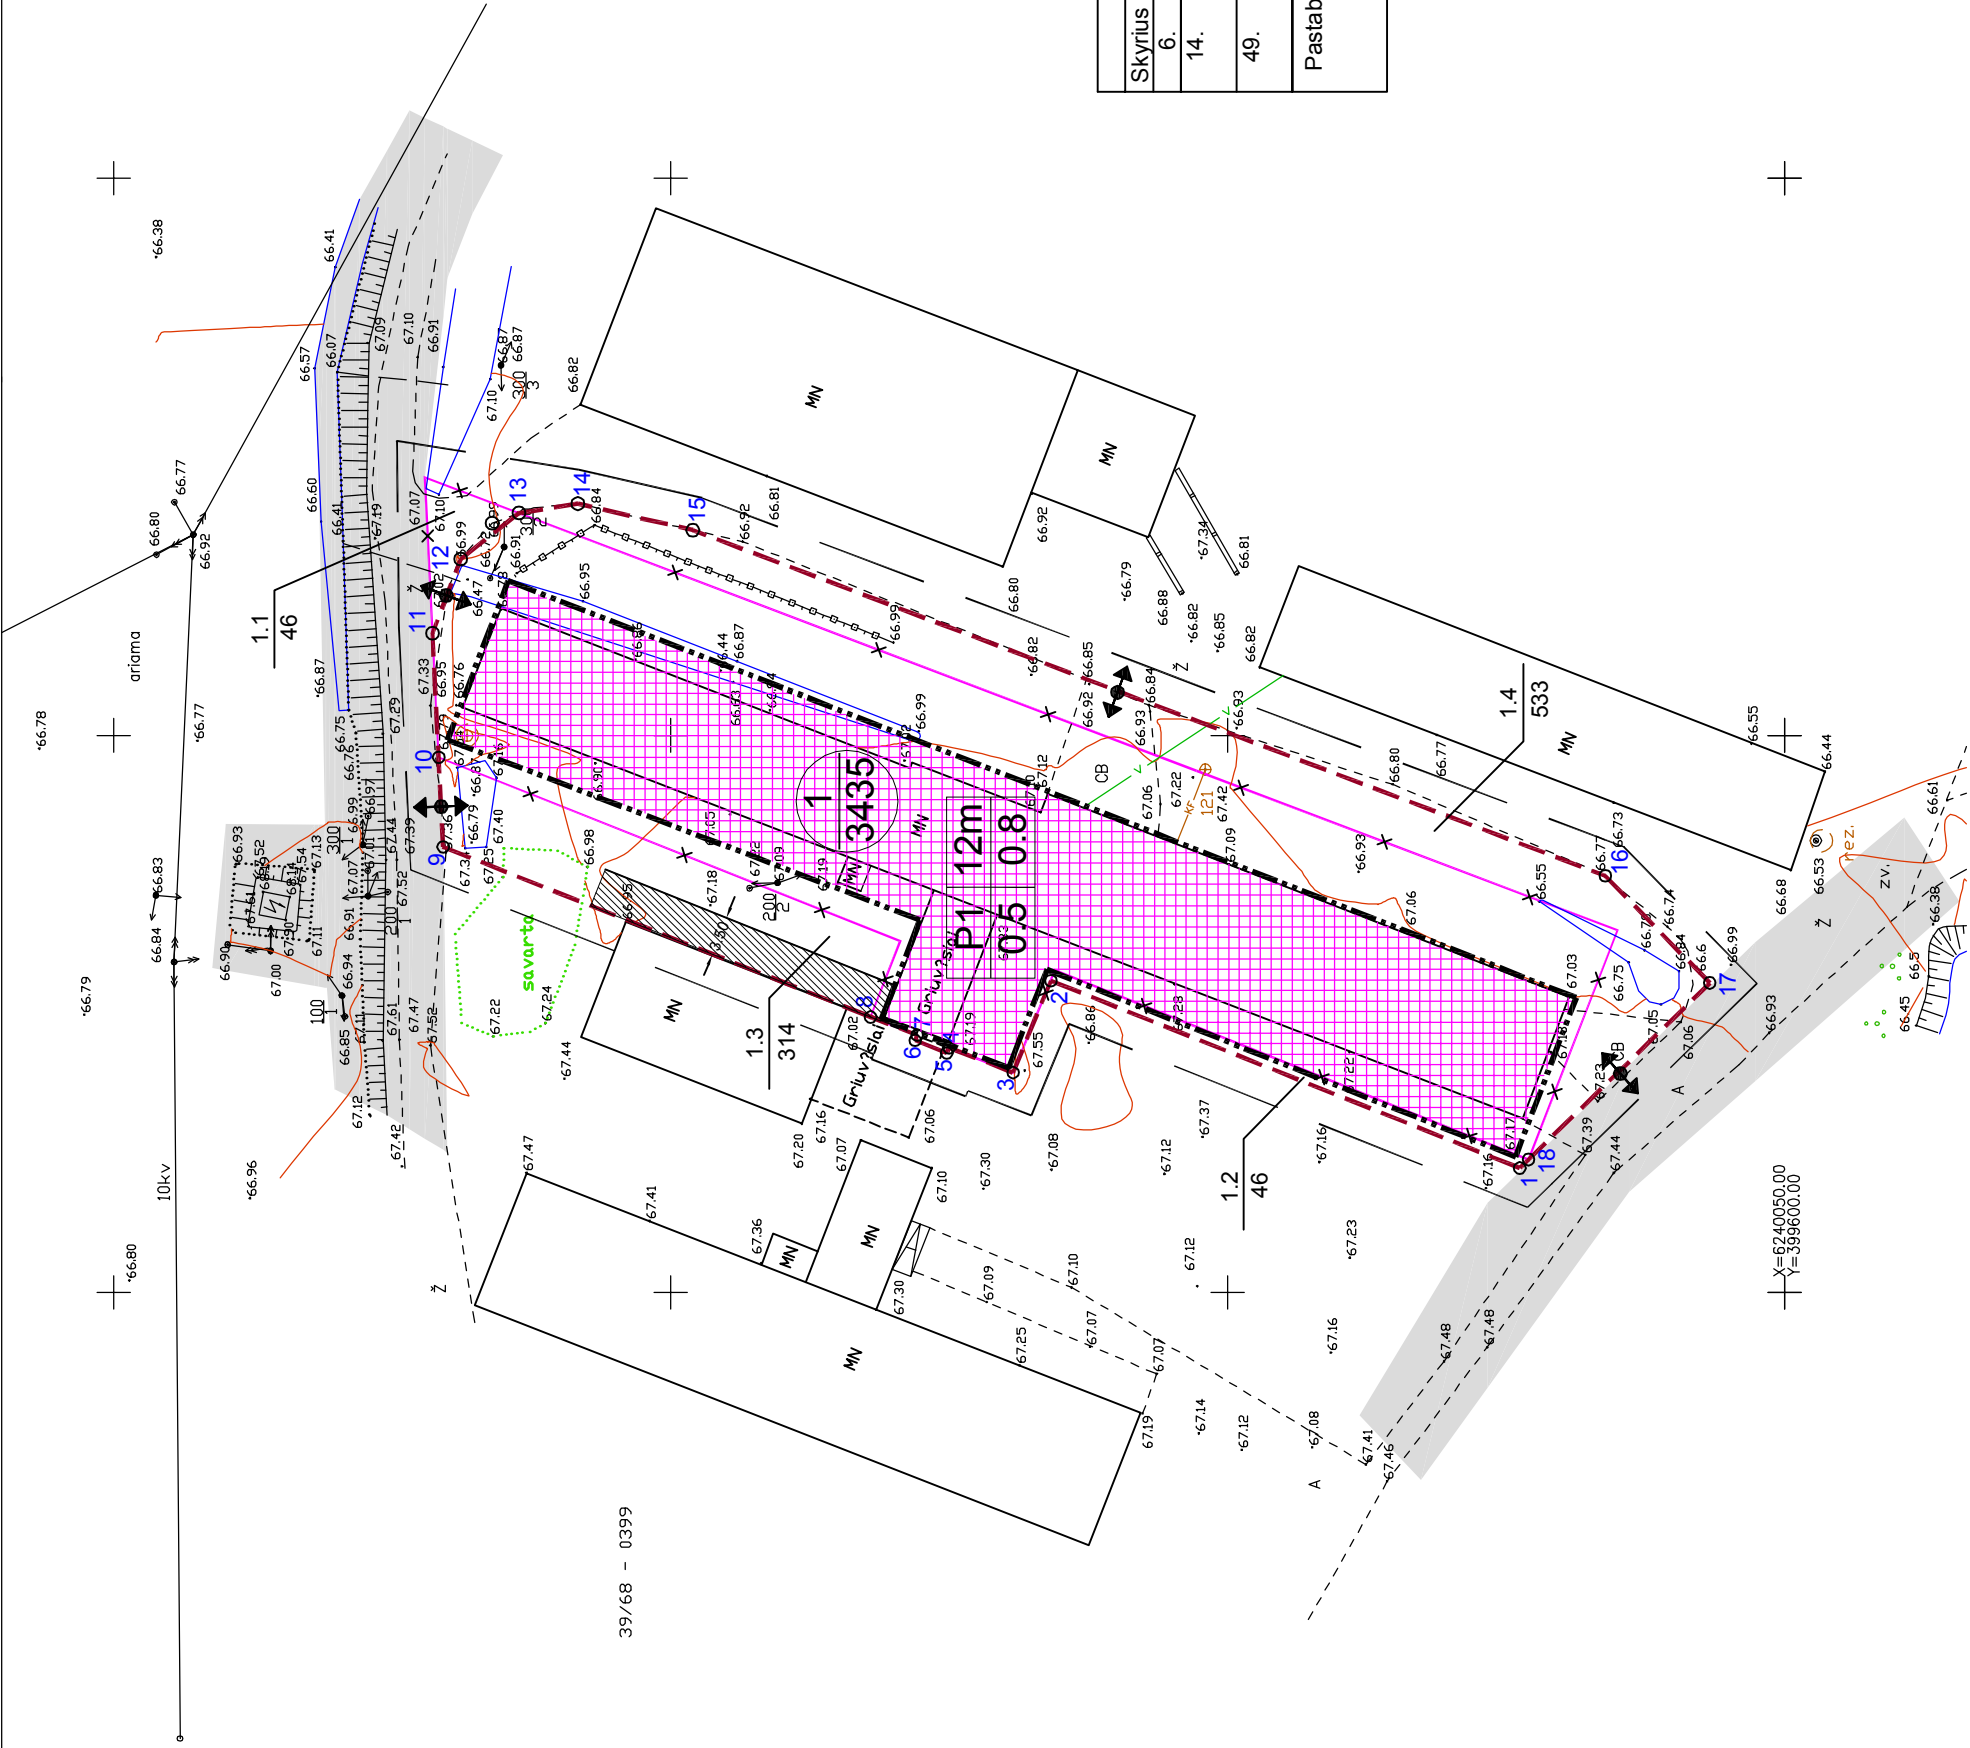

| Sklypo Nr. 1 formavimo seką:   |  |  |  |
|---|--|--|--|
| 1. Koreguojamos esamo žemės sklypo kad.Nr.6120/0001:395 ribos:<br>tarp posūkio kampų 11-12-13 (plotas Nr.1.1 - sumažinama 46 kv.m.) ir<br>18-1-2 (plotas Nr.1.2 - padidinama 46 kv.m.), sklypo plotas nesikeičia;<br>2. Pertvarkytas žemės sklypas padidinamas:<br>prijungiant plotą Nr.1.3 - 314 kv.m. ir Nr.1.4 - 533 kv.m. |  |  |  |

| URBANISTINIAI ŽEMĖS NAUDOJIMO APRIBOJIMAI                      |                                          |          |  |
|----------------------------------------------------------------|------------------------------------------|----------|--|
|                                                                | Sklypai:                                 | Nr.1     |  |
| Sklypo paskirtis - kita                                        | Gkodus                                   | Indeksas |  |
| Naudojimo būdas - pramonės ir sandėliavimo objektų teritorijos | tp8                                      | P1       |  |
| Sklypo naudojimo pobūdis (-iai)                                | pramonės ir sandėliavimo įmonių statybos |          |  |
| Leistinas žemės sklypo užstatymo tankumas                      | 0.5                                      |          |  |
| Leistinas pastatų aukštis (metrais)                            | 12m                                      |          |  |
| Leistinas žemės sklypo užstatymo intensyvumas                  | 0.8                                      |          |  |

| ŽEMĖS SKLYPO SPEC. NAUDOJIMO SĄLYGOS                                           |  | Plotas, ha |
|--------------------------------------------------------------------------------|--|------------|
| Pavadinimas                                                                    |  | Sklypai:   |
| Elektrios tinklų ir įrenginių apsaugos zonos                                   |  | Nr.1       |
| Gamybinių ir komunalinių objektų sanitarinės apsaugos ir taršos poveikio zonos |  | 0,0048     |
| Vandentekio, lietaus ir fekalinės kanalizacijos tinklų ir                      |  | 0,3435     |
|                                                                                |  | 0,0180     |

| Sklypų ribų koordinatės LKS - 94 |           |            |  |
|----------------------------------|-----------|------------|--|
|                                  | y         | x          |  |
| 1                                | 399611.15 | 6240073.77 |  |
| 2                                | 399627.97 | 6240115.87 |  |
| 3                                | 399619.72 | 6240119.27 |  |
| 4                                | 399621.95 | 6240125.03 |  |
| 5                                | 399621.49 | 6240125.22 |  |
| 6                                | 399622.61 | 6240128.06 |  |
| 7                                | 399623.08 | 6240127.87 |  |
| 8                                | 399624.72 | 6240132.05 |  |
| 9                                | 399639.99 | 6240170.43 |  |
| 10                               | 399648.03 | 6240170.83 |  |
| 11                               | 399659.17 | 6240171.38 |  |
| 12                               | 399665.82 | 6240168.86 |  |
| 13                               | 399669.96 | 6240163.64 |  |
| 14                               | 399670.80 | 6240158.35 |  |
| 15                               | 399668.43 | 6240148.02 |  |
| 16                               | 399637.39 | 6240066.10 |  |
| 17                               | 399627.77 | 6240056.72 |  |
| 18                               | 399611.91 | 6240072.99 |  |

Del kadastrinių ar topografinių neatitiktų koordinatės atitinkamai koreguojamos

Sklypo Nr.1 plotas - 3435 kv.m.

| URBANISTINIAI ŽEMĖS NAUDOJIMO APRIBOJIMAI                                                 |                                          |          |  |
|-------------------------------------------------------------------------------------------|------------------------------------------|----------|--|
| Sklypai:                                                                                  | Nr.1                                     |          |  |
|                                                                                           | Gkodas                                   | Indeksas |  |
| Sklypo paskirtis - kita<br>Naudojimo būdas - pramonės ir sandėliavimo objektų teritorijos | tp8                                      | P1       |  |
| Sklypo naudojimo pobūdis (-iai)                                                           | pramonės ir sandėliavimo įmonių statybos |          |  |
| Leistinas žemės sklypo užstatymo tankumas                                                 | 0.5                                      |          |  |
| Leistinas pastatų aukštis (metrais)                                                       | 12m                                      |          |  |
| Leistinas žemės sklypo užstatymo intensyvumas                                             | 0.8                                      |          |  |

|  | Sklyrius | ŽEMĖS SKLYPO SPEC. NAUDOJIMO SĄLYGOS                                                | Plotas, ha                 |
|--|----------|-------------------------------------------------------------------------------------|----------------------------|
|  | 6.       | Pavadinimas<br>Elektros tinklų ir įrenginių apsaugos zonos                          | Sklypai:<br>Nr.1<br>0,0048 |
|  | 14.      | Gamybinių ir komunalinių objektų sanitarinės apsaugos ir taršos poveikio zonos      | 0,3435                     |
|  | 49.      | Vandentiekio, lietaus ir fekalinės kanalizacijos tinklų ir įrenginių apsaugos zonos | 0,0180                     |

Pastaba. Specialiosios žemės naudojimo sąlygos gali būti patikslintos atliekant žemės sklypo kadastrinius matavimus ir sklypo teritorijoje rekonstravus inžinerinius tinklus.

| SUTARTINIAI ŽENKLAI                                                                 |                                                                                               |
|-------------------------------------------------------------------------------------|-----------------------------------------------------------------------------------------------|
| Žymėjimas plane                                                                     | Pavadinimas                                                                                   |
|  | Sąlyginė detaliojo plano galiojimo riba                                                       |
|  | Esamų, geodeziškai matuotų, sklypų ribos                                                      |
|  | Panaikintos sklypo ribos                                                                      |
|  | Projektuojamos sklypo ribos                                                                   |
|  | Pastatų statybos zona                                                                         |
|  | Užstatymo ribos                                                                               |
|  | Rekomenduojama įvažiavimo vieta į sklypo teritoriją                                           |
|  | Servitutas 92 - teisė priėti prie pastato, jo priežiūros tikslais - 0,01ha                    |
|  | Greta sklypo esančios bendro naudojimo inžinerinės ir susisiekimo infrastruktūros teritorijos |

Pastaba. Atskira automobilių parkavimo zona neišskirta, sklypo ribose numatoma 20-30 automobilių parkavimo vietų.

|                                           |                                 |   |
|-------------------------------------------|---------------------------------|---|
| Atestato Nr.                              | Plano rengėjas:<br>UAB "PL YNĖ" | Kompleksas:<br>Žemės sklypo padidinimas<br>vaistybines žemės sąskaita,<br>adresu: Nalkių k., Mažeikių r. (kad.Nr.6120/0001:395) |
| A1125                                     | PV                              | 2010 09   |
| A1125                                     | PDV                             | 2010 09   |
| Objektas:                                 | T.Pučiūvis                      |   |
|                                           | T.Pučiūvis                      |   |
| Brėžinys:                                 |                                 |   |
| Planavimo organizatorius:<br>UAB "ELMAGA" |                                 |   |
| Elapas:                                   |                                 |   |
| Det. pl.                                  |                                 |   |
|                                           | Lapas                           | Lapų:   |
|                                           | 1                               | 1   |

|                               |         |             |           |                                    |          |   |
|-------------------------------|---------|-------------|-----------|------------------------------------|----------|---|
| Koordināciju sistēma - LKS-94 |         | Objekts     |           | UAB, Einaga Teritorijas Naliktū k. |          | <br><b>"TEODOLITAS"</b><br>V.Pedakociāus Im. |
| Aukšču sistēma - Batļijs      |         | Brāzņys     |           |                                    |          |   |
| Uzskatys                      |         |             |           |                                    |          | Uzdevys Nr. 1993-276/198TK-275,                                                                                                   |
|                               |         |             |           |                                    |          |   |
|                               |         |             |           |                                    |          | SUTAPDINTAS INŽINERIS TOPOGRAFINIS PLANAS                                                                                         |
|                               |         |             |           |                                    |          |   |
| Pareigos                      | Pavardē | Objekto Nr. | Mastelēis | Lapu sk.                           | Lapu Nr. | Data   |
|                               |         |             |           |                                    |          |   |