


GYVENAMOSIOS VIETOVĖS GATVIŲ IŠDĖSTYMO PLANAS
M 1:10000

MARIJAMPOLĖS SAV., ŠUNSKŲ SEN., KATILIŠKIŲ K.
VYTURIŲ GATVĖ, PETRO KATILIAUS GATVĖ

MARIJAMPOLĖS SAVIVALDYBĖS TARYBOS
2011-
PRIEDAS SPRENDIMO NR.

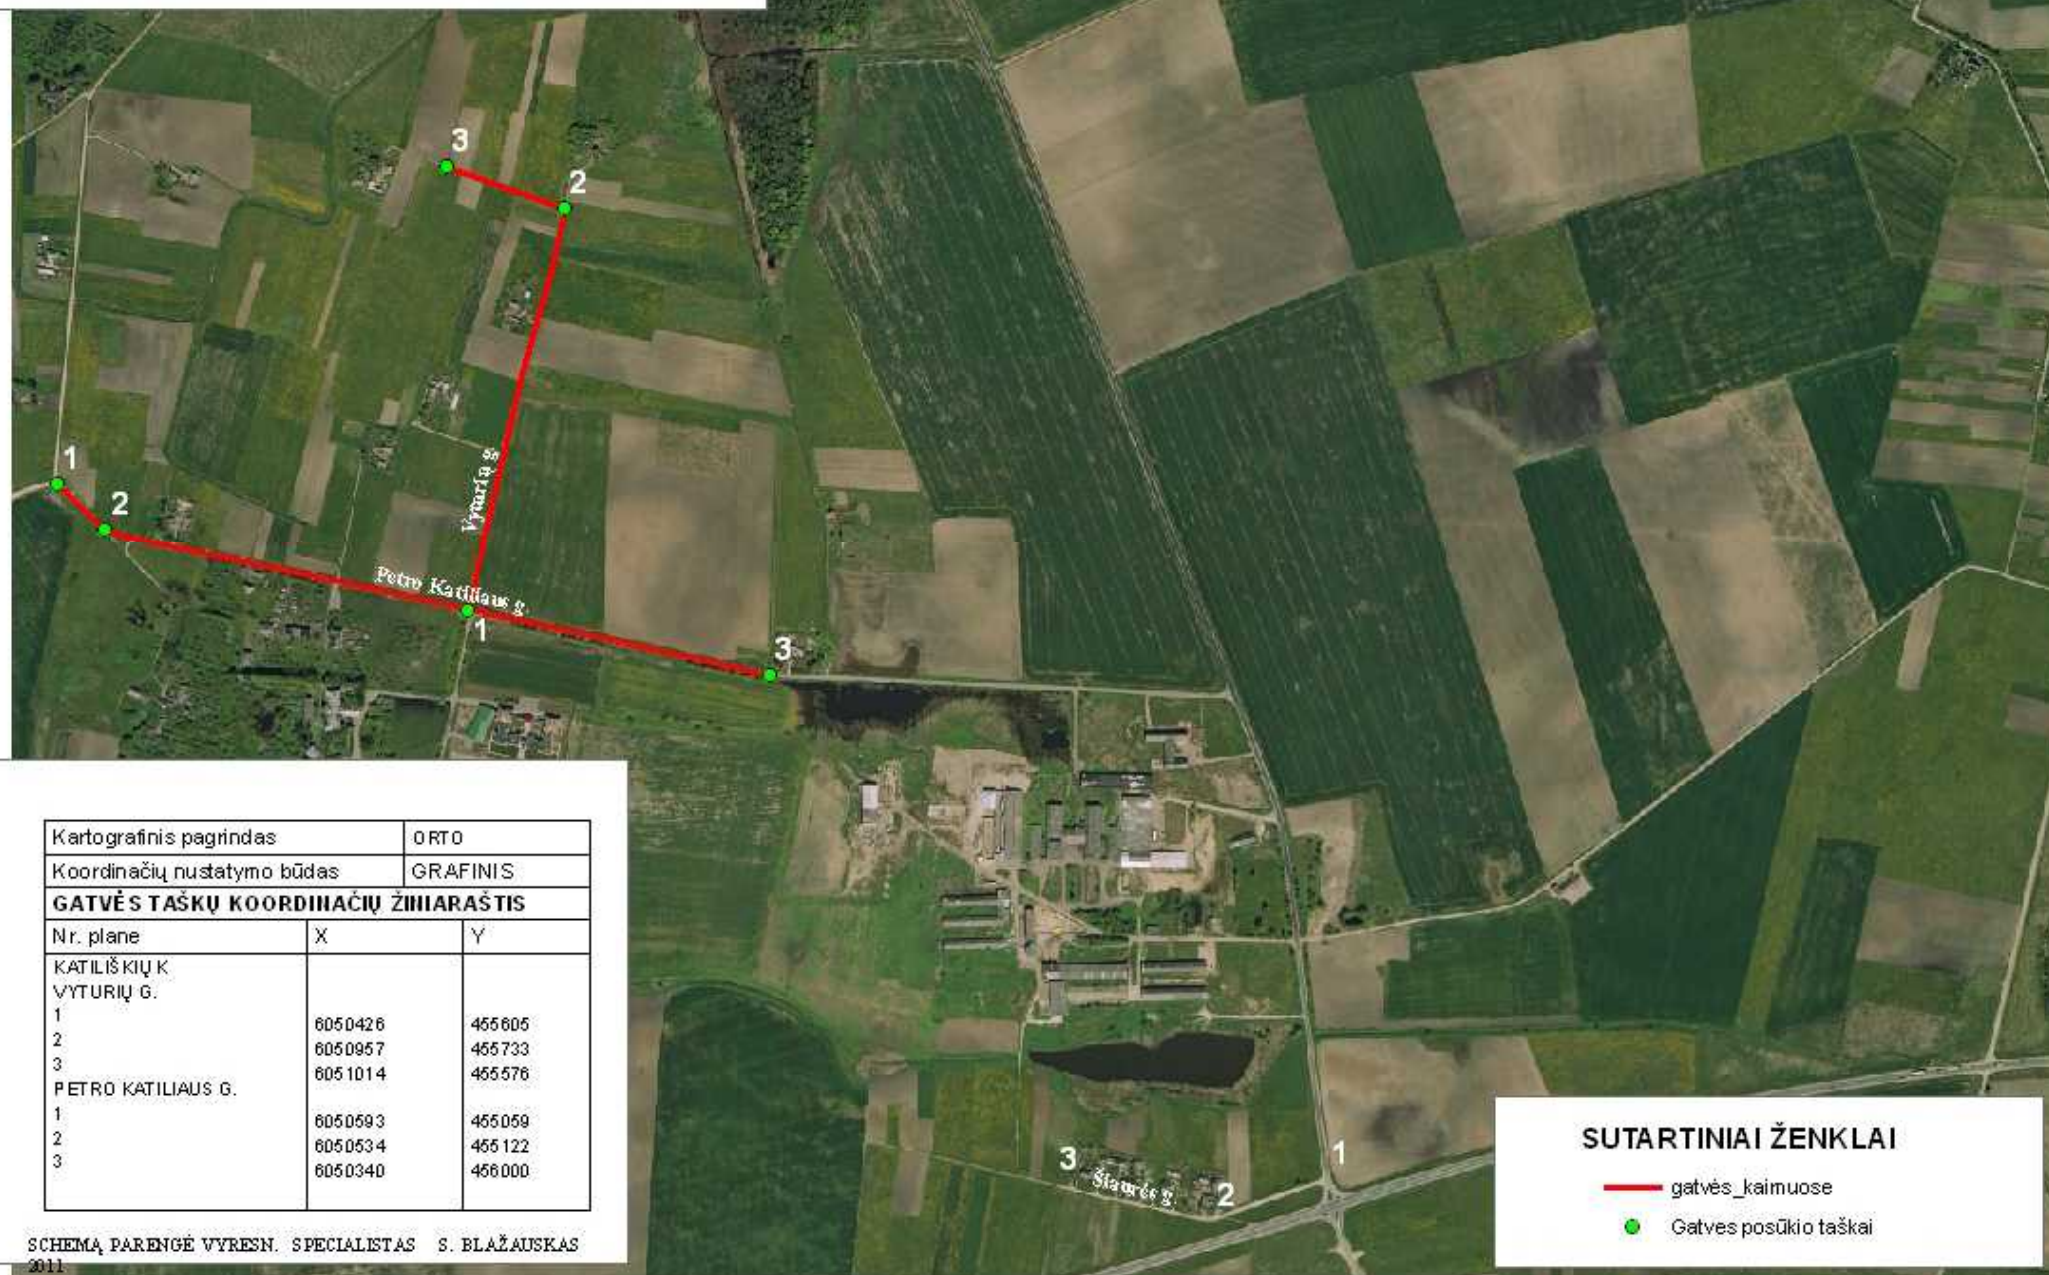

Kartografinis pagrindas	ORTO	
Koordinacių nustatymo būdas	GRAFINIS	
GATVĖS TAŠKŲ KOORDINACIŲ ŽINIARAŠTIS		
Nr. plane	X	Y
KATILIŠKIŲ K.		
VYTURIŲ G.		
1	6050426	455605
2	6050957	455733
3	6051014	455576
PETRO KATILIAUS G.		
1	6050593	455059
2	6050534	455122
3	6050340	456000

SCHEMA PARENGĖ VYRESN. SPECIALISTAS S. BLAŽAUSKAS
2011

SUTARTINIAI ŽENKLAI

- gatvės_kaimuose
- Gatvės posūkio taškai