

Žemės sklypo išdėstymo schema




ŽEMĖS SKLYPO PLANAS M 1:1000

Sklypo plotas 20597 m²

Linijų išnašas

Linijų pavad.	Linijų ilgis, m
8-9	15.44
10-11	4.20
11-12	33.83
12-13	4.15
13-14	28.41
14-15	5.59
15-16	24.32
16-17	10.43
17-18	22.16
18-19	29.68
19-20	52.24
20-1	18.48

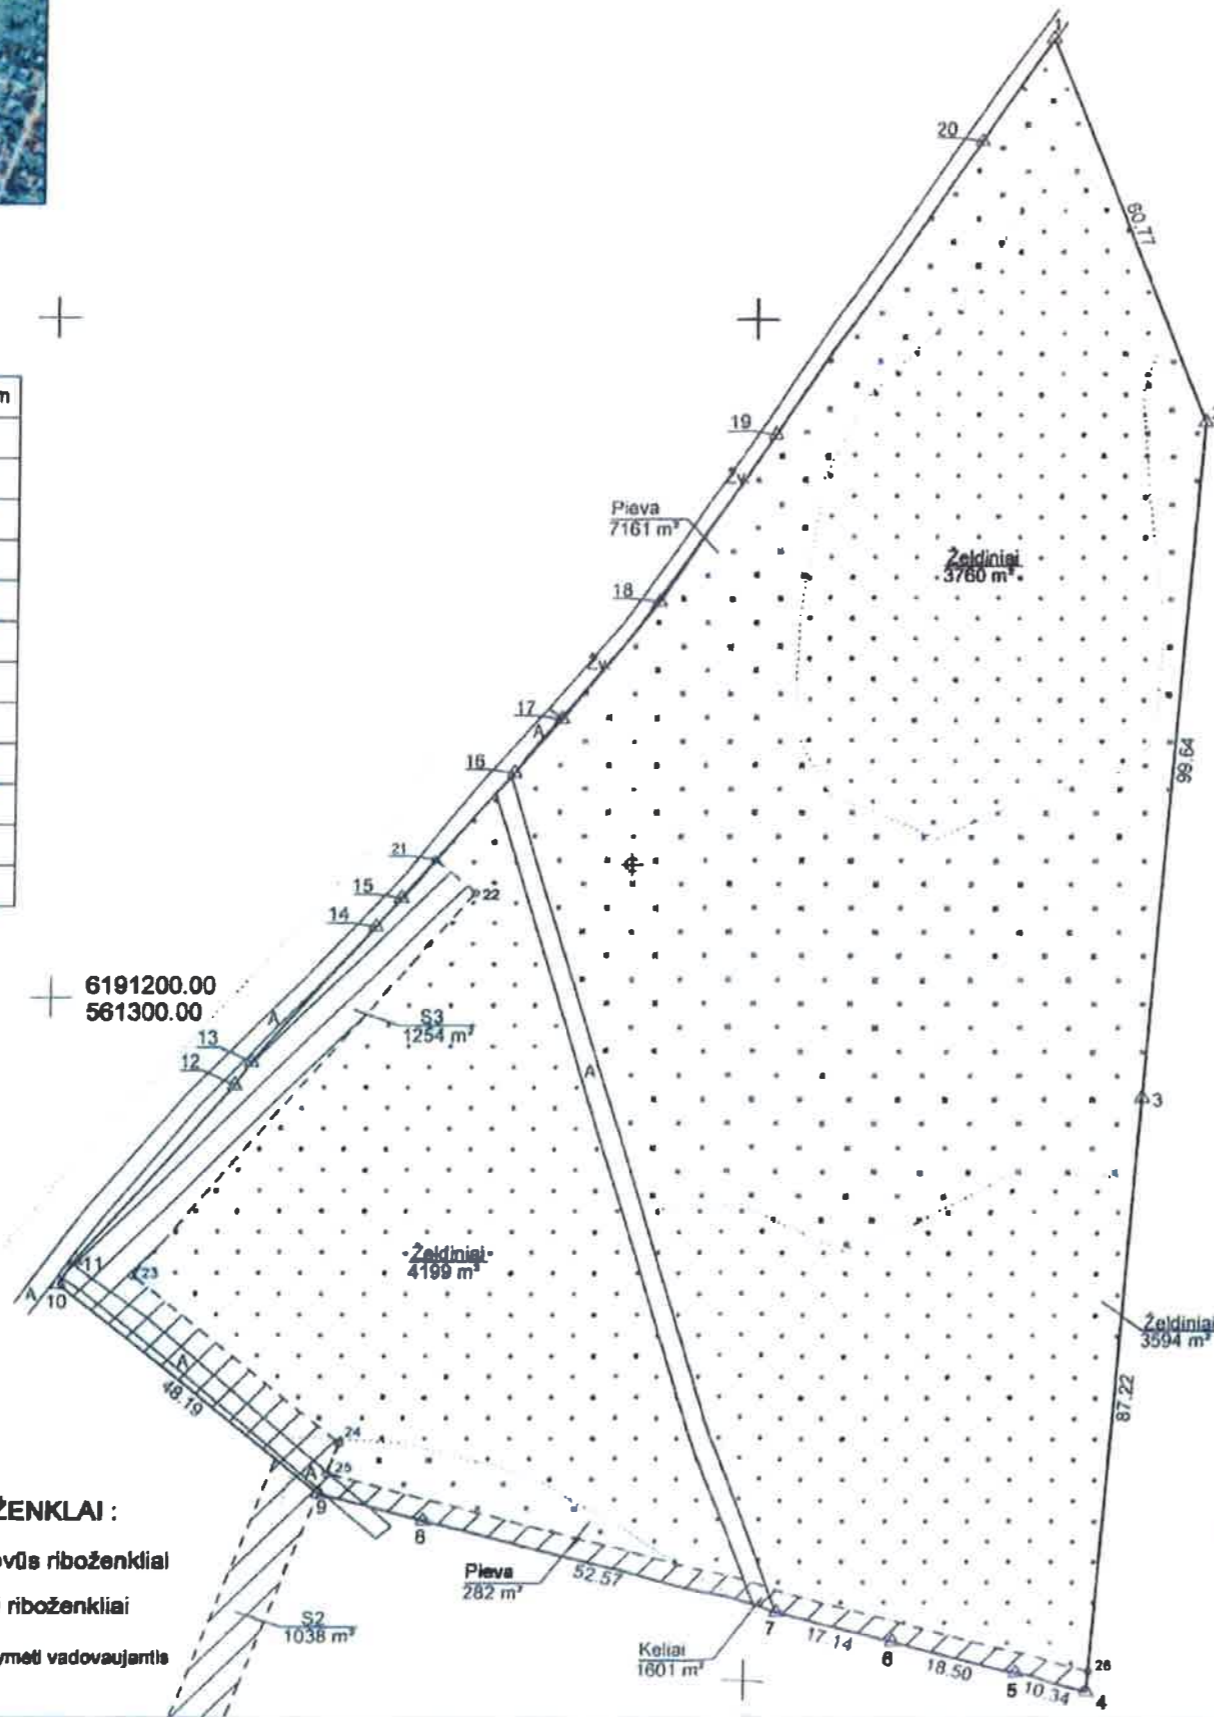

SUTARTINIAI ŽENKLAI :

- △ žemės sklypo pastovūs riboženkliai
- žemės sklypo laikini riboženkliai

PASTABA: Inžineriniai tinklai pažymėti vadovaujantis topografiniu nuotrauka

Kadastro vietovės pavadinimas	Aukštupėnų		
	kodas	blokas	sklypas
Žemės sklypo kadastro numeris:	5 7 0 7	0 0 1 6	0 1 4 9

Getvė, namo Nr.	Marių g. BA
Kaimas (miestelis)	Aukštupėnų
Seniūnija	Kupiškio
Miestas (rajonas)	Kupiškio
Apkritis	Panevėžio

Greitė	Greitimo žemės sklypo kadastro Nr.	Pastabos
1-2	5707/0016:0011	skl. registruotas geodeziškai
2-3	5707/0016:0155	
3-4	5707/0016:0136	
4-5	5707/0016:0131	skl. registruotas geodeziškai
5-6	5707/0016:0132	skl. registruotas geodeziškai
6-9	5707/0016:0133	skl. registruotas geodeziškai
9-15		Skł.Proj.Nr.2
15-1		Skł.Proj.Nr.1



KOPIJA TIKRA

Geodezijos inžinierė
Krystina Spakauskienė

Kupiškio rajono savivaldybės
meras

Su pagal 2021 m. sausio mėn. 06 d. atliktą žemės sklypo ribų paženklinimą-parodymą parengtame žemės sklypo plane išbraižytomis ribomis ir apskaičiuotu žemės sklypo plotu sutinku:

KUPIŠKIO RAJONO SAVIVALDYBĖ
(Žemės sklypo savininko (esamojo arba būsimojo) vardas, pavardė) (parašas) (data)

Dainius Bardauskas

Parcigos	V., Pavardė	Data
Vilniaus skyriaus vadovas	Danielius Dibuskas	2021-01-06
Geodezijos inžinierė	Krystina Spakauskienė (Kvil. paž. Nr. 2M-M-1912)	2021-01-06



ŽEMĖS SKLYPO PLANAS M 1:1000

Žemės sklypo plotas 20597 m²

Žemės sklypo kadastro numeris:	kodas	blokas	sklypas
	5 7 0 7 0 0 1 6 0 1 4 9		

KOORDINAČIŲ ŽINIARAŠTIS

Koordinatinių sistema: LKS-94							
Taško Nr.	Kodas	X	Y	Taško Nr.	Kodas	X	Y
1	R	6191341.59	561442.26				
2	R	6191285.00	561464.42				
3	R	6191185.69	561456.28				
4	R	6191098.76	561449.16				
5	R	6191101.40	561439.16				
6	R	6191106.14	561421.28				
7	R	6191110.52	561404.71				
8	R	6191123.97	561353.89				
9	R	6191127.92	561338.96				
10	R	6191158.31	561301.56				
11	R	6191161.78	561303.92				
12	R	6191187.22	561326.22				
13	R	6191190.63	561328.58				
14	R	6191210.43	561346.05				
15	R	6191214.67	561349.70				
16	R	6191233.09	561365.57				
17	R	6191241.01	561372.35				
18	R	6191258.31	561386.20				
19	R	6191283.00	561402.67				
20	R	6191326.15	561432.11				
21	S	6191220.35	561354.59				
22	S	6191215.45	561360.28				
23	S	6191159.54	561311.93				
24	S	6191135.26	561341.82				
25	S	6191130.81	561340.09				
26	S	6191101.79	561449.41				
Žemės sklypo centro koordinatės				Darbo LitPOS laikas			
Koordinatinių sistema		Koordinatės X/Y		Data	2021-01-06		
Valstybinė LKS-1994		X=6191219.68 Y=561382.7		Prisijungta	10:01		
				Atsijungta	10:45		
Žiniarašį sudarė:		KRYSTYNA ŠPAKAUSKIENĖ		2M-M-1912	2021-01-06		
		v. pavardė		kval. paž. nr.	parašas	data	

Ištrauka iš Lietuvos Respublikos administracinių nusizengimų kodekso:
112 straipsnis. Nuolatinių žemėnaudos riboženklų sunaikinimas arba sugadinimas
užtraukia baudą nuo septynių dešimt iki vieno šimto keturių dešimt eurų.



Duomenys apie teritorijas, kuriose taikomos specialiosios žemės naudojimo sąlygos			
Eilės Nr.	Teritorijos, kurioje taikomos specialiosios žemės naudojimo sąlygos, kodas	Teritorijos, kurioje taikomos specialiosios žemės naudojimo sąlygos, pavadinimas	Teritorijos, kurioje taikomos specialiosios žemės naudojimo sąlygos, plotas, m ²
1	163	Paviršinių vandens telkinių apsaugos zonos (VI skyrius, septintasis skirsnis)	20597

Duomenys apie žemės sklypo servitutus			
Eilės Nr.	Servituto kodas	Nekilnojamojo turto registre įrašyto ar teritorijų planavimo dokumente nustatyto servituto pavadinimas ir rūšis	Servituto plotas, m ²
1	115	Kelio servitutas - teisė važiuoti transporto priemonėmis, naudotis pėsčiųjų taku (viešpataujantis) (S1)(proj. servitutas)	1590
2	218	Servitutas - teisė tiesti, aptarnauti, naudoti požemines, antžemines komunikacijas (viešpataujantis) (S2)(proj. servitutas)	1038
3	222	Servitutas - teisė tiesti, aptarnauti, naudoti požemines, antžemines komunikacijas (tarnaujantis)	1254