


BALBIERIŠKIO MSTL. KOMUNALINIŲ ATLIEKŲ SURINKIMO KONTEINERIŲ AIKŠTELIŲ IŠDĖSTYMO SCHEMA

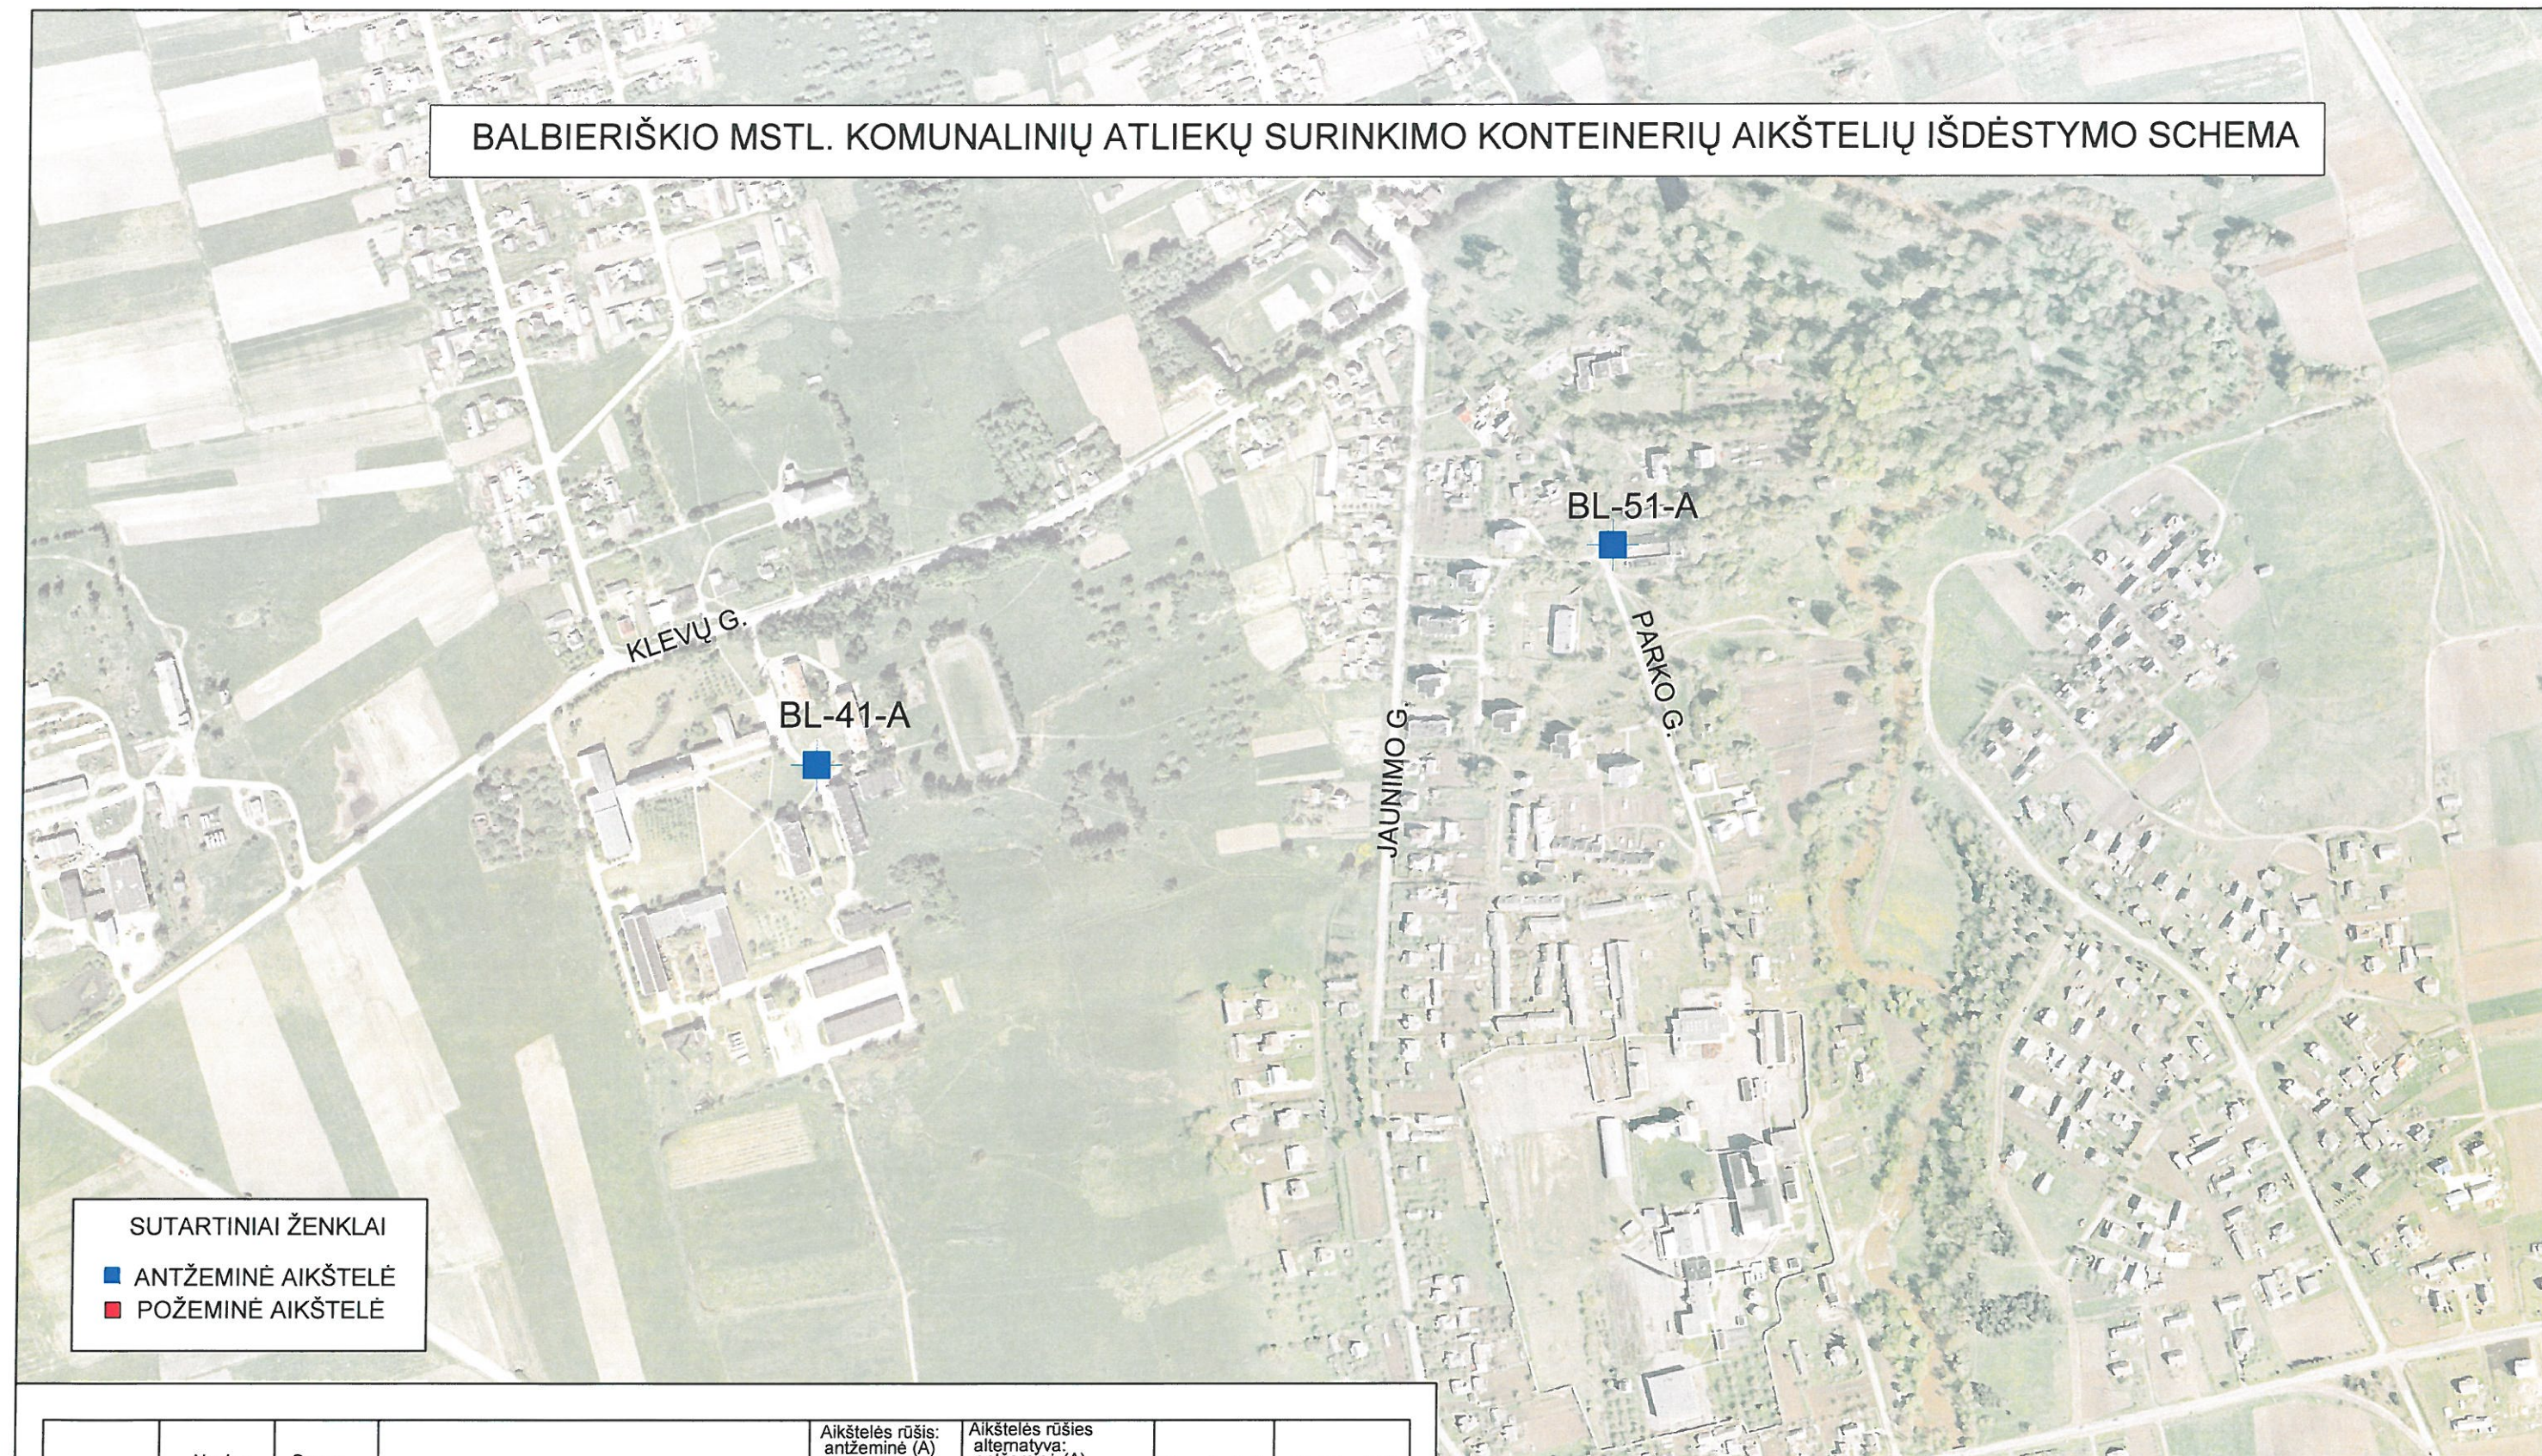

SUTARTINIAI ŽENKLAI

- ANTŽEMINĖ AIKŠTELĖ
- POŽEMINĖ AIKŠTELĖ

Eil. Nr.	Naujas kodas	Senas kodas	Adresas	Aikštelės rūšis: antžeminė (A) požeminė (P) pusiau požeminė (PP)	Aikštelės rūšies alternatyva: antžeminė (A) požeminė (P) pusiau požeminė (PP)	Koordinatė X	Koordinatė Y
1	BL-41-A	BL-41	Balbieriškio sen., Balbieriškis, Klevų g. 25	antžeminė	PP/P	6041889	492384
2	BL-51-A	BL-51	Balbieriškio sen., Balbieriškis, Parko g. 8	antžeminė	PP/P	6042057	492997

Pastabos:

- Schema parengta pagal Kolektyvinių mišrių komunalinių atliekų konteinerių vietų išdėstymo ir mišrių komunalinių atliekų surinkimo kelių schemą. Rengėjas UAB „Aplinkos inžinerija“, 2014 m. Užsakovas Alytaus regiono atliekų tvarkymo centras.
- Konkrečių komunalinių atliekų surinkimo konteinerių aikštelės rūšis ir vieta bus nustatyta parengus topografinę nuotrauką ir įvertinus inžinerinę infrastruktūrą.
- Komunalinių atliekų surinkimo konteinerių aikštelės adresas nurodytas pagal arčiausiai esančio pastato adresą ar susikertančių gatvių pavadinimus.

Prienų rajono savivaldybės administracija

Užsakovas	Prienų rajono savivaldybės administracijos direktorius	E. Visockas	2016-03-
Sudarė	AUS vyr. specialistas	J. Bunevičius	2016-03-
			Lapas 1