


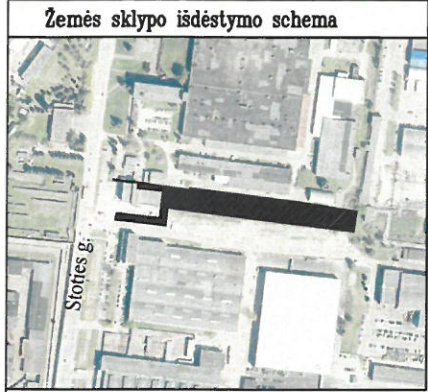

ŽEMĖS SKLYPO DALIŲ PLANAS M 1:1000
Sklypo plotas 7937 m²


PATVIRTINTA
Marijampolės savivaldybės tarybos
sprendimu

Kadastro:	vietovė	Marijampolės m.	blokas	sklypas
Žemės sklypo kadastro Nr.		1 8 0 1 0 0 0 4 0 1 2 0		

Gatvė, namo Nr.	Stoties g. 14A
Gyvenamoji vietovė	Marijampolė
Seniūnija	Marijampolės
Savivaldybė	Marijampolės

Gretimybė	Gretimo žemės sklypo kadastro Nr.	Pastabos
1-10	1801/0004:0118	
10-11		Valstybinė žemė
11-14	1801/0004:0052	
14-1	1801/0004:0095	

Išskiriamos žemės sklypo dalys							
Privati				Valstybinė			
atskirai		bendrai		atskirai		bendrai	
ind.	m ²	ind.	m ²	ind.	m ²	ind.	m ²
				"A"	1375	"D"	118
				"B"	5076	"D"	445
				"C"	847	"D"	76

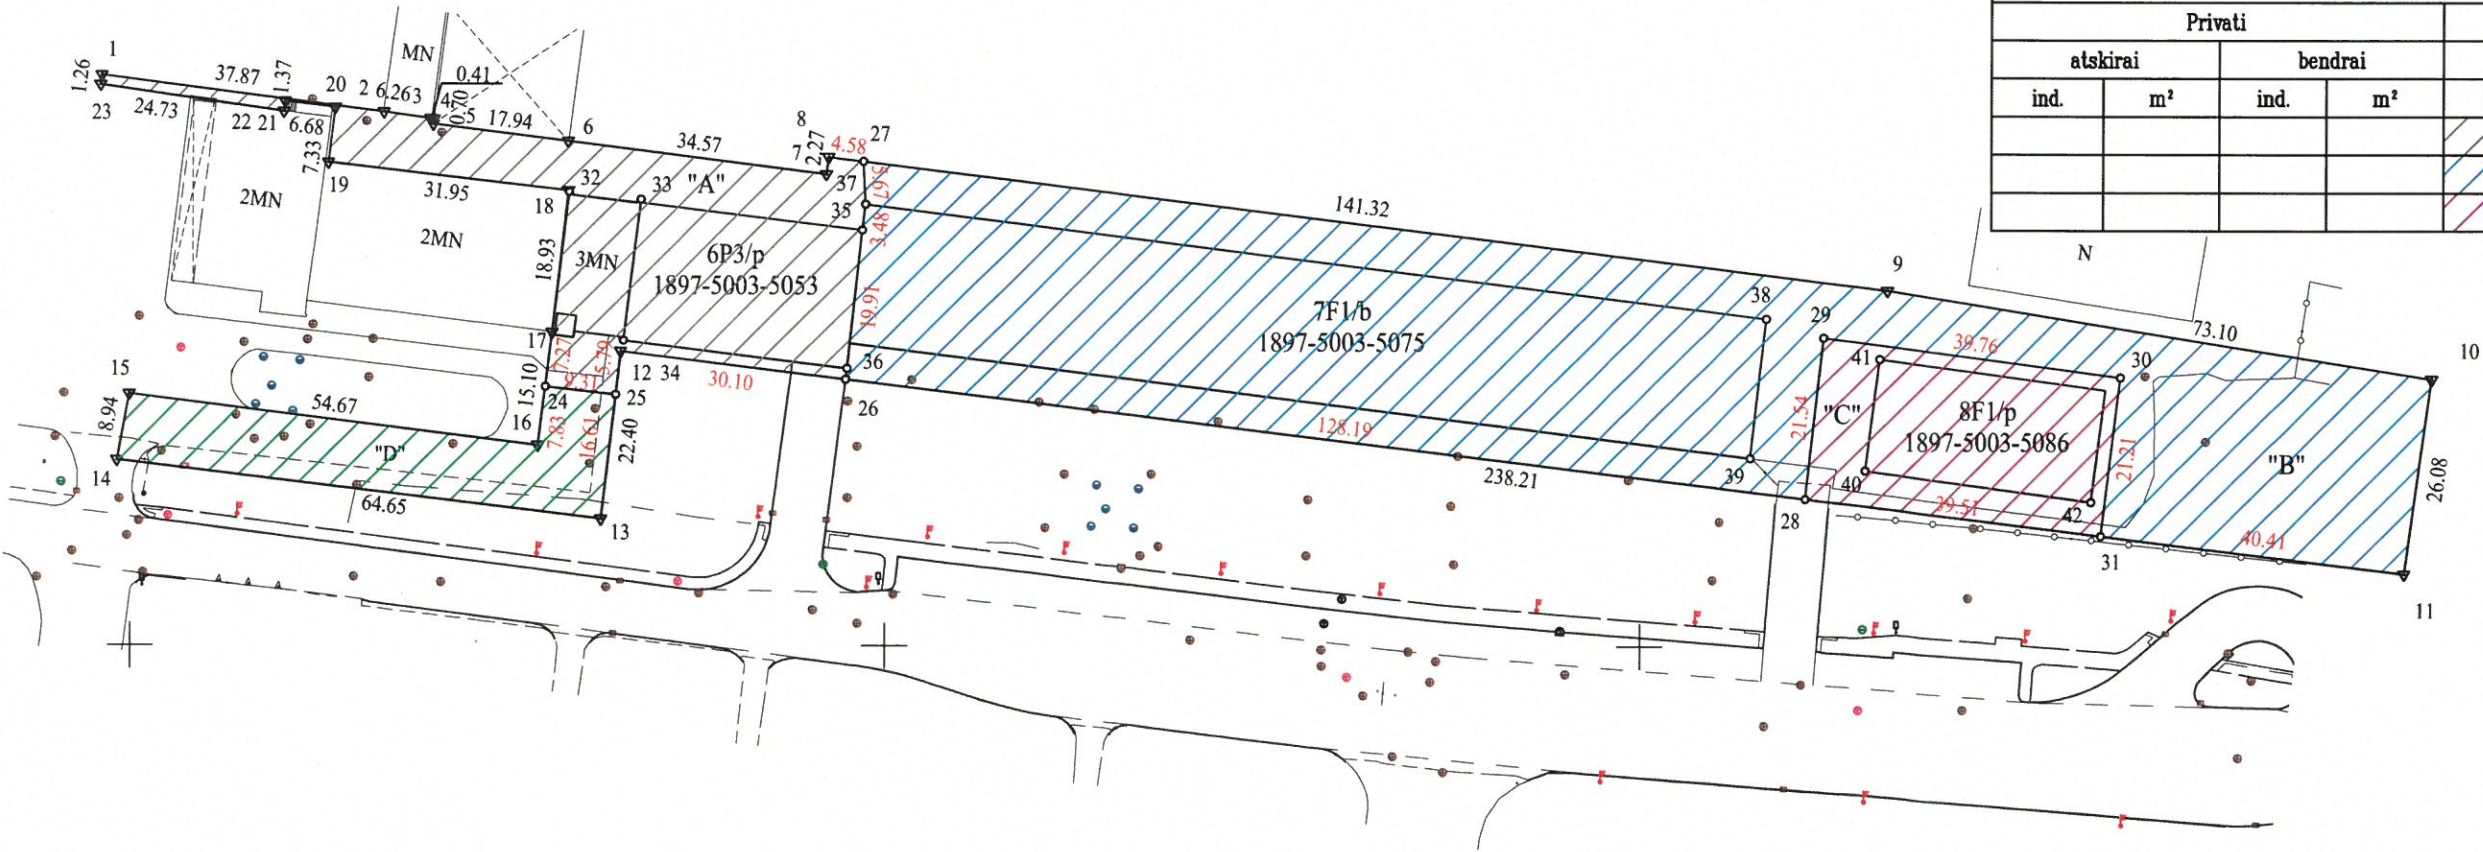

Marijampolės savivaldybė

UAB "Vidara"
(parašas) (data)

UAB "MetrumIt"

Vyatuto g. 34A, Marijampolė, info@metrumlt.eu, +37065773673

Pareigos	Parašas	Vardas, pavardė	
Direktorius		Vytautas Požarskas	2025-02-28
Matininkė		Austėja Vaitulevičiūtė	2025-02-28

LIETUVA
MetrumIt

ŽEMĖS SKLYPO DALIŲ PLANAS M 1:1000

Sklypo plotas 7937 m²

Žemės sklypo kadastro Nr. 180100040120

KOORDINACIŲ ŽINIARAŠTIS

Koordinacių sistema LKS-94							
Taško Nr.	Kodas	X	Y	Taško Nr.	Kodas	X	Y
1	R	6048575.59	459296.03				
2	R	6048570.76	459333.59				
3	R	6048569.90	459339.79				
4	R	6048569.85	459340.20				
5	R	6048569.16	459340.11				
6	R	6048566.93	459357.91				
7	R	6048562.57	459392.20				
8	R	6048564.82	459392.49				
9	R	6048547.31	459532.72				
10	R	6048535.62	459604.88				
11	R	6048509.78	459601.32				
12	R	6048539.04	459364.91				
13	R	6048516.78	459362.37				
14	R	6048524.57	459298.19				
15	R	6048533.36	459299.81				
16	R	6048526.55	459354.05				
17	R	6048541.54	459355.88				
18	R	6048560.35	459357.99				
19	R	6048564.07	459326.26				
20	R	6048571.35	459327.13				
21	R	6048572.18	459320.50				
22	R	6048570.82	459320.35				
23	R	6048574.34	459295.87				
24	DK	6048534.32	459355.00				
25	DK	6048533.29	459364.25				
26	DK	6048535.34	459394.79				
27	DK	6048564.25	459397.03				
28	DK	6048519.60	459522.01				
29	DK	6048541.01	459524.39				
30	DK	6048535.79	459563.80				
31	DK	6048514.74	459561.22				
32	NK	6048560.17	459358.06				
33	NK	6048559.18	459367.57				
34	NK	6048540.47	459365.26				
35	NK	6048555.14	459396.90				
36	NK	6048536.78	459394.93				
37	NK	6048558.59	459397.33				
38	NK	6048543.50	459516.68				
39	NK	6048525.02	459514.55				
40	NK	6048523.36	459529.78				
41	NK	6048538.16	459531.72				
42	NK	6048519.25	459559.90				
SKLYPO CENTRO KOORDINATĖS							
Koordinacių sistema				Koordinatės X/Y			
Valstybinė LKS-1994				X=6048539 Y=459463			
Žiniaraštį sudarė		Austėja Vaitulevičiūtė		2M-M-2921		2025-02-26	
(parašas)		(vardas ir pavardė)		(kvalifikacijos pažymėjimo Nr.)		(data)	