


Jiezo m. gatvių išdėstymo planas
M 1:5000

Prienų rajono savivaldybės tarybos
20____ m. _____ d. sprendimo Nr. _____
_____ priedas

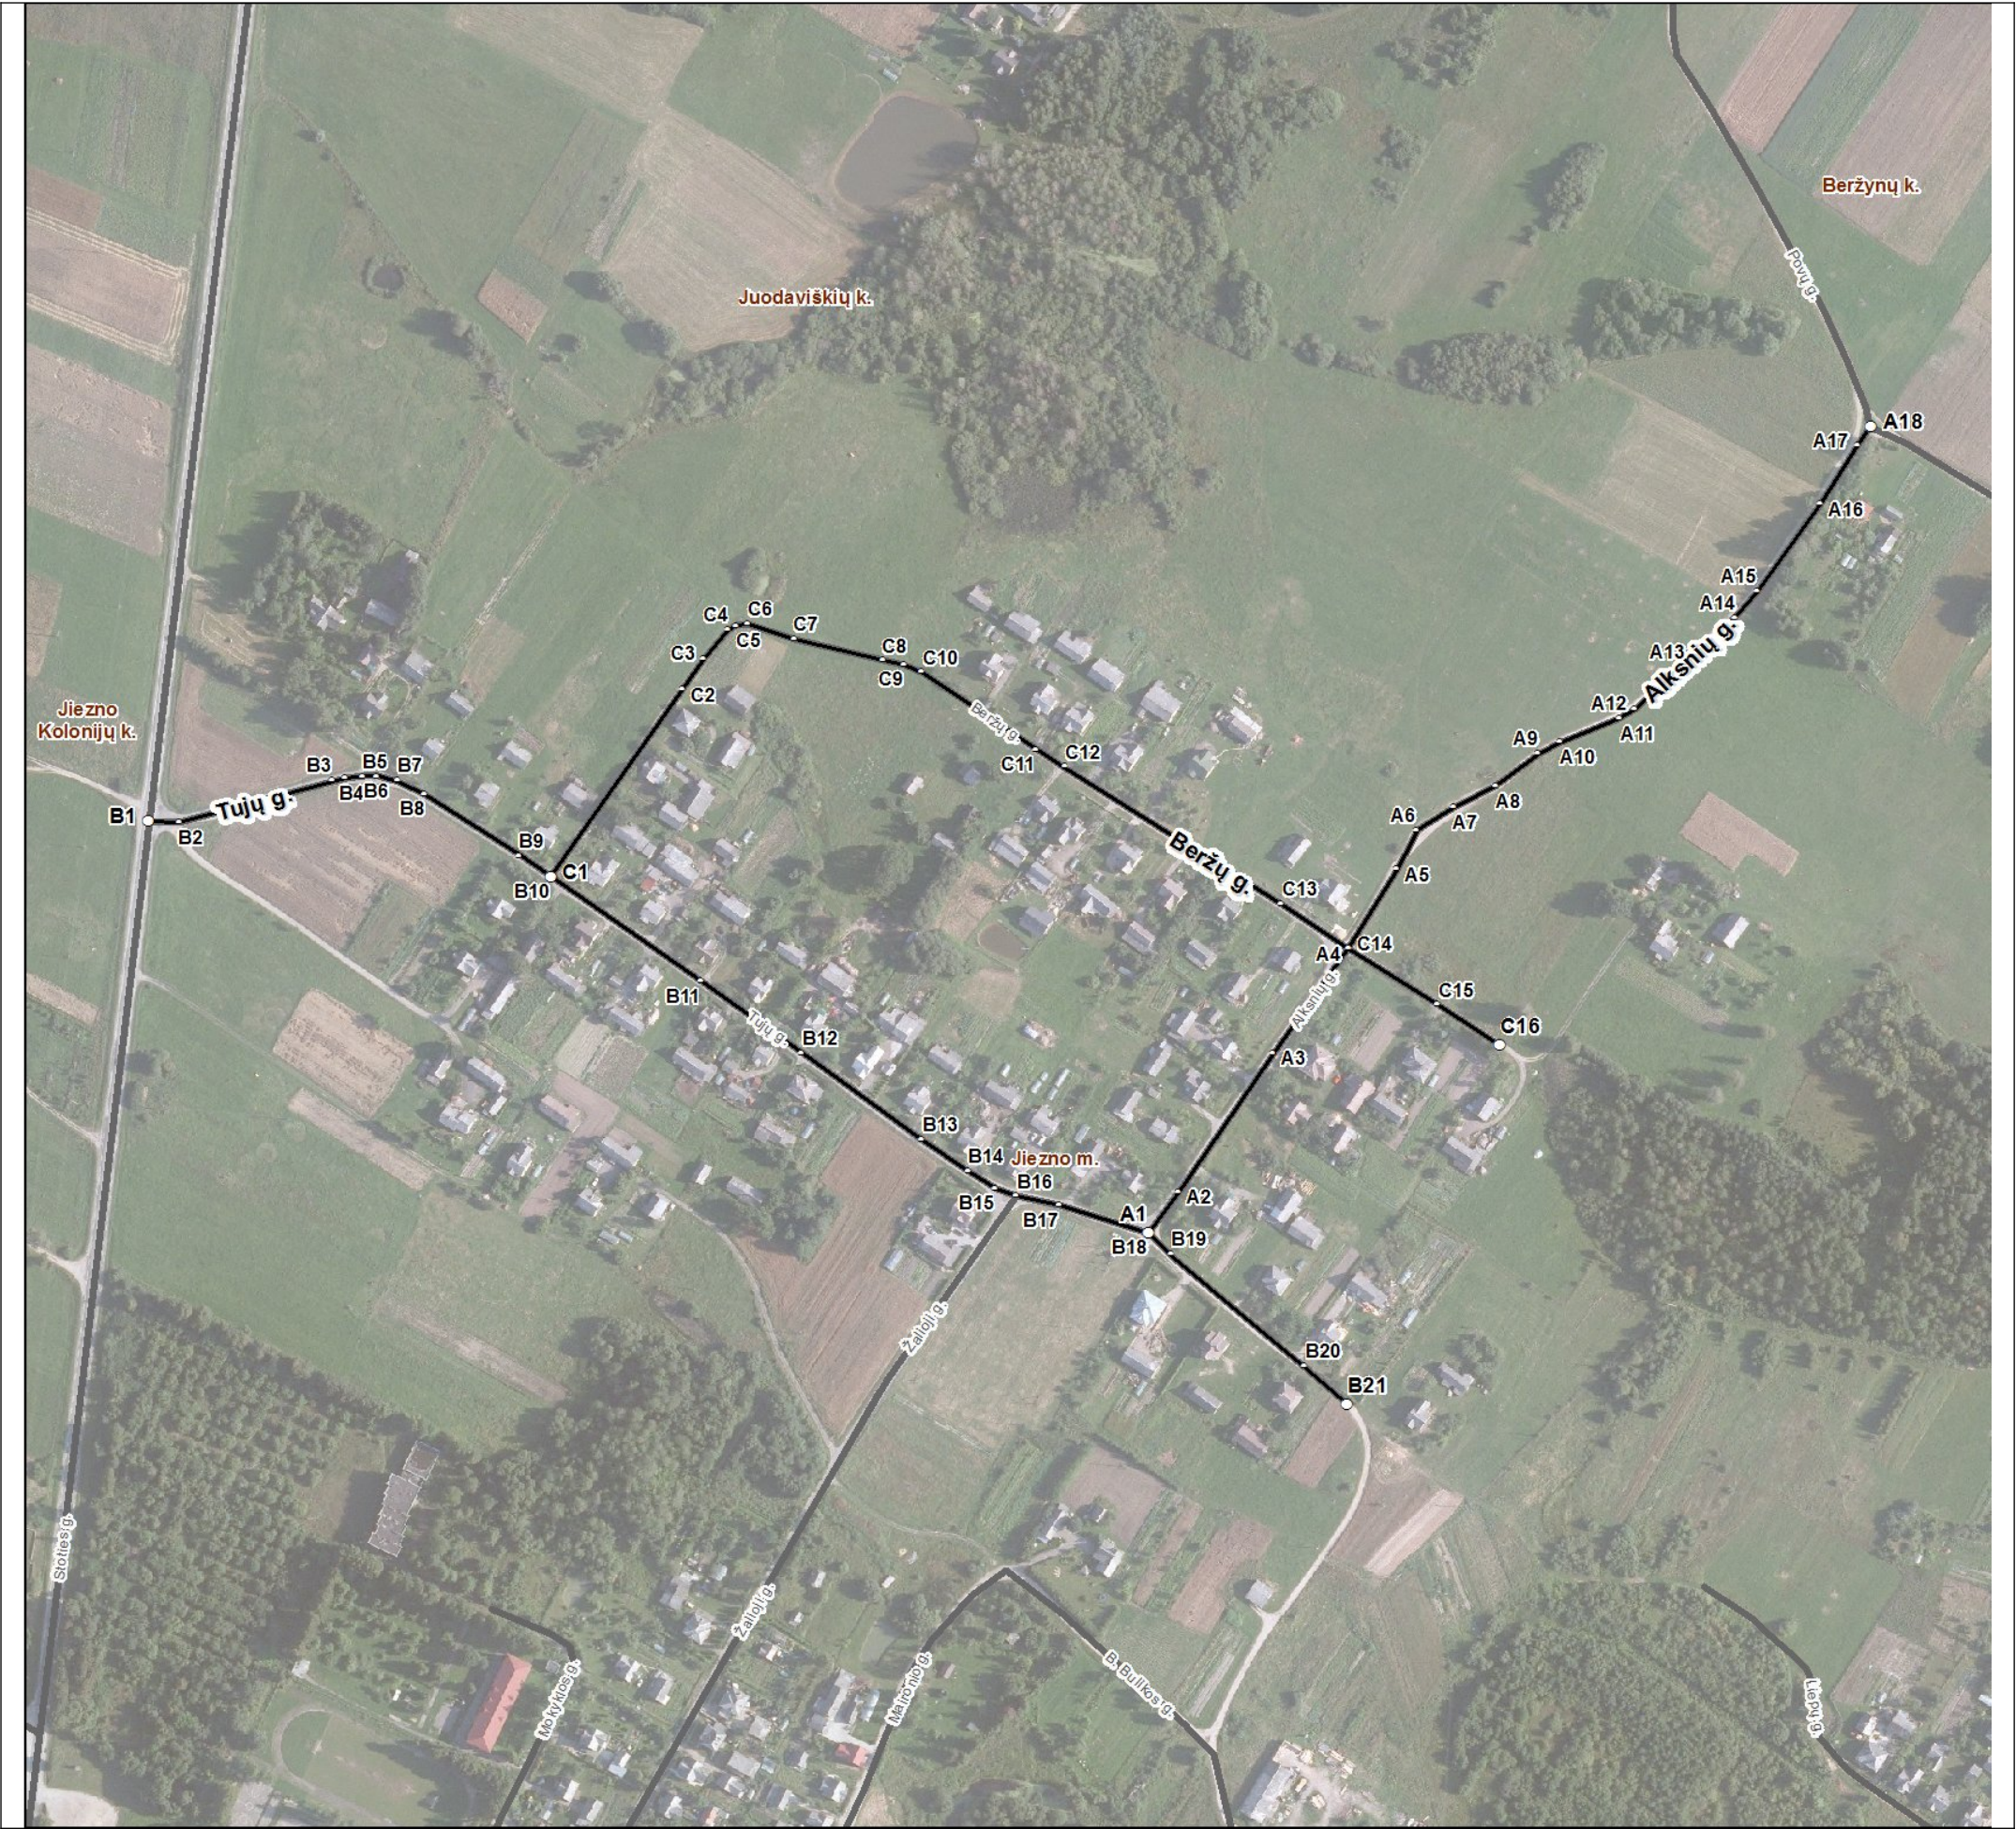

Kartografinis pagrindas		Ortofoto
Koordinacių nustatymo būdas		Grafinis
KOORDINACIŲ ŽINIARAŠTIS		
Nr. plane	X	Y
A1	6052051	511090
A2	6052072	511106
A3	6052144	511155
A4	6052198	511194
A5	6052239	511219
A6	6052259	511229
A7	6052271	511248
A8	6052282	511270
A9	6052299	511292
A10	6052305	511303
A11	6052317	511334
A12	6052322	511342
A13	6052349	511372
A14	6052369	511394
A15	6052383	511405
A16	6052428	511438
A17	6052458	511457
A18	6052468	511464
B1	6052264	510573
B2	6052263	510589
B3	6052285	510668
B4	6052286	510675
B5	6052287	510684
B6	6052287	510691
B7	6052285	510702
B8	6052278	510716
B9	6052246	510765
B10	6052235	510781
B11	6052181	510859
B12	6052144	510911
B13	6052099	510973
B14	6052083	510997
B15	6052074	511011
B16	6052070	511022
B17	6052065	511044
B18	6052051	511090
B19	6052040	511102
B20	6051982	511171
B21	6051962	511193
C1	6052235	510781
C2	6052332	510849
C3	6052348	510860
C4	6052363	510873
C5	6052365	510877
C6	6052366	510883
C7	6052358	510907
C8	6052347	510953
C9	6052345	510964
C10	6052341	510973
C11	6052301	511032
C12	6052292	511047
C13	6052221	511159
C14	6052198	511194
C15	6052169	511240
C16	6052148	511272

Prienų rajono savivaldybės administracija

Laisvės a. 12 LT-59126 Prienai

INFORMACIJA APIE PAVADINIMŲ GATVĖMS SUTEIKIMĄ AR KEITIMĄ

_____ Nr. _____
(data)

Savivaldybės pavadinimas: **Prienų rajono**

Savivaldybės tarybos sprendimo dėl pavadinimo
gatvei suteikimo ar keitimo Nr. ir priėmimo data: _____, 20____ m. _____ d.

Gyvenamosios vietovės pavadinimas: **Jiežno m.**

Gyvenamosios vietovės identifikavimo kodas: **16151**

Suteiktas gatvės pavadinimas	Buvęs gatvės pavadinimas	Gatvės taškų, pažymėtų plane, Nr.	Pastabos apie gatvės prijungimą, buvusį priklausymą kitai gyvenamajai vietai ir kita
Alksnių gatvė		A1-A18	
Tujų gatvė		B1-B21	
Beržų gatvė		C1-C16	

Dokumentą parengė: vyr. specialistas JURGIS BUNEVIČIUS