


Šiaulių m. gatvių išdėstymo planas
M 1:1000

Šiaulių miesto savivaldybės taryba
20__ m. _____ d. sprendimo Nr. ____
1 priedas

Kartografinis pagrindas		Ortofoto
Koordinačių nustatymo būdas		Grafinis
KOORDINAČIŲ ŽINIARAŠTIS		
Nr. plane	X	Y
A1	6193527	458814
A2	6193449	458804
A3	6193375	458800

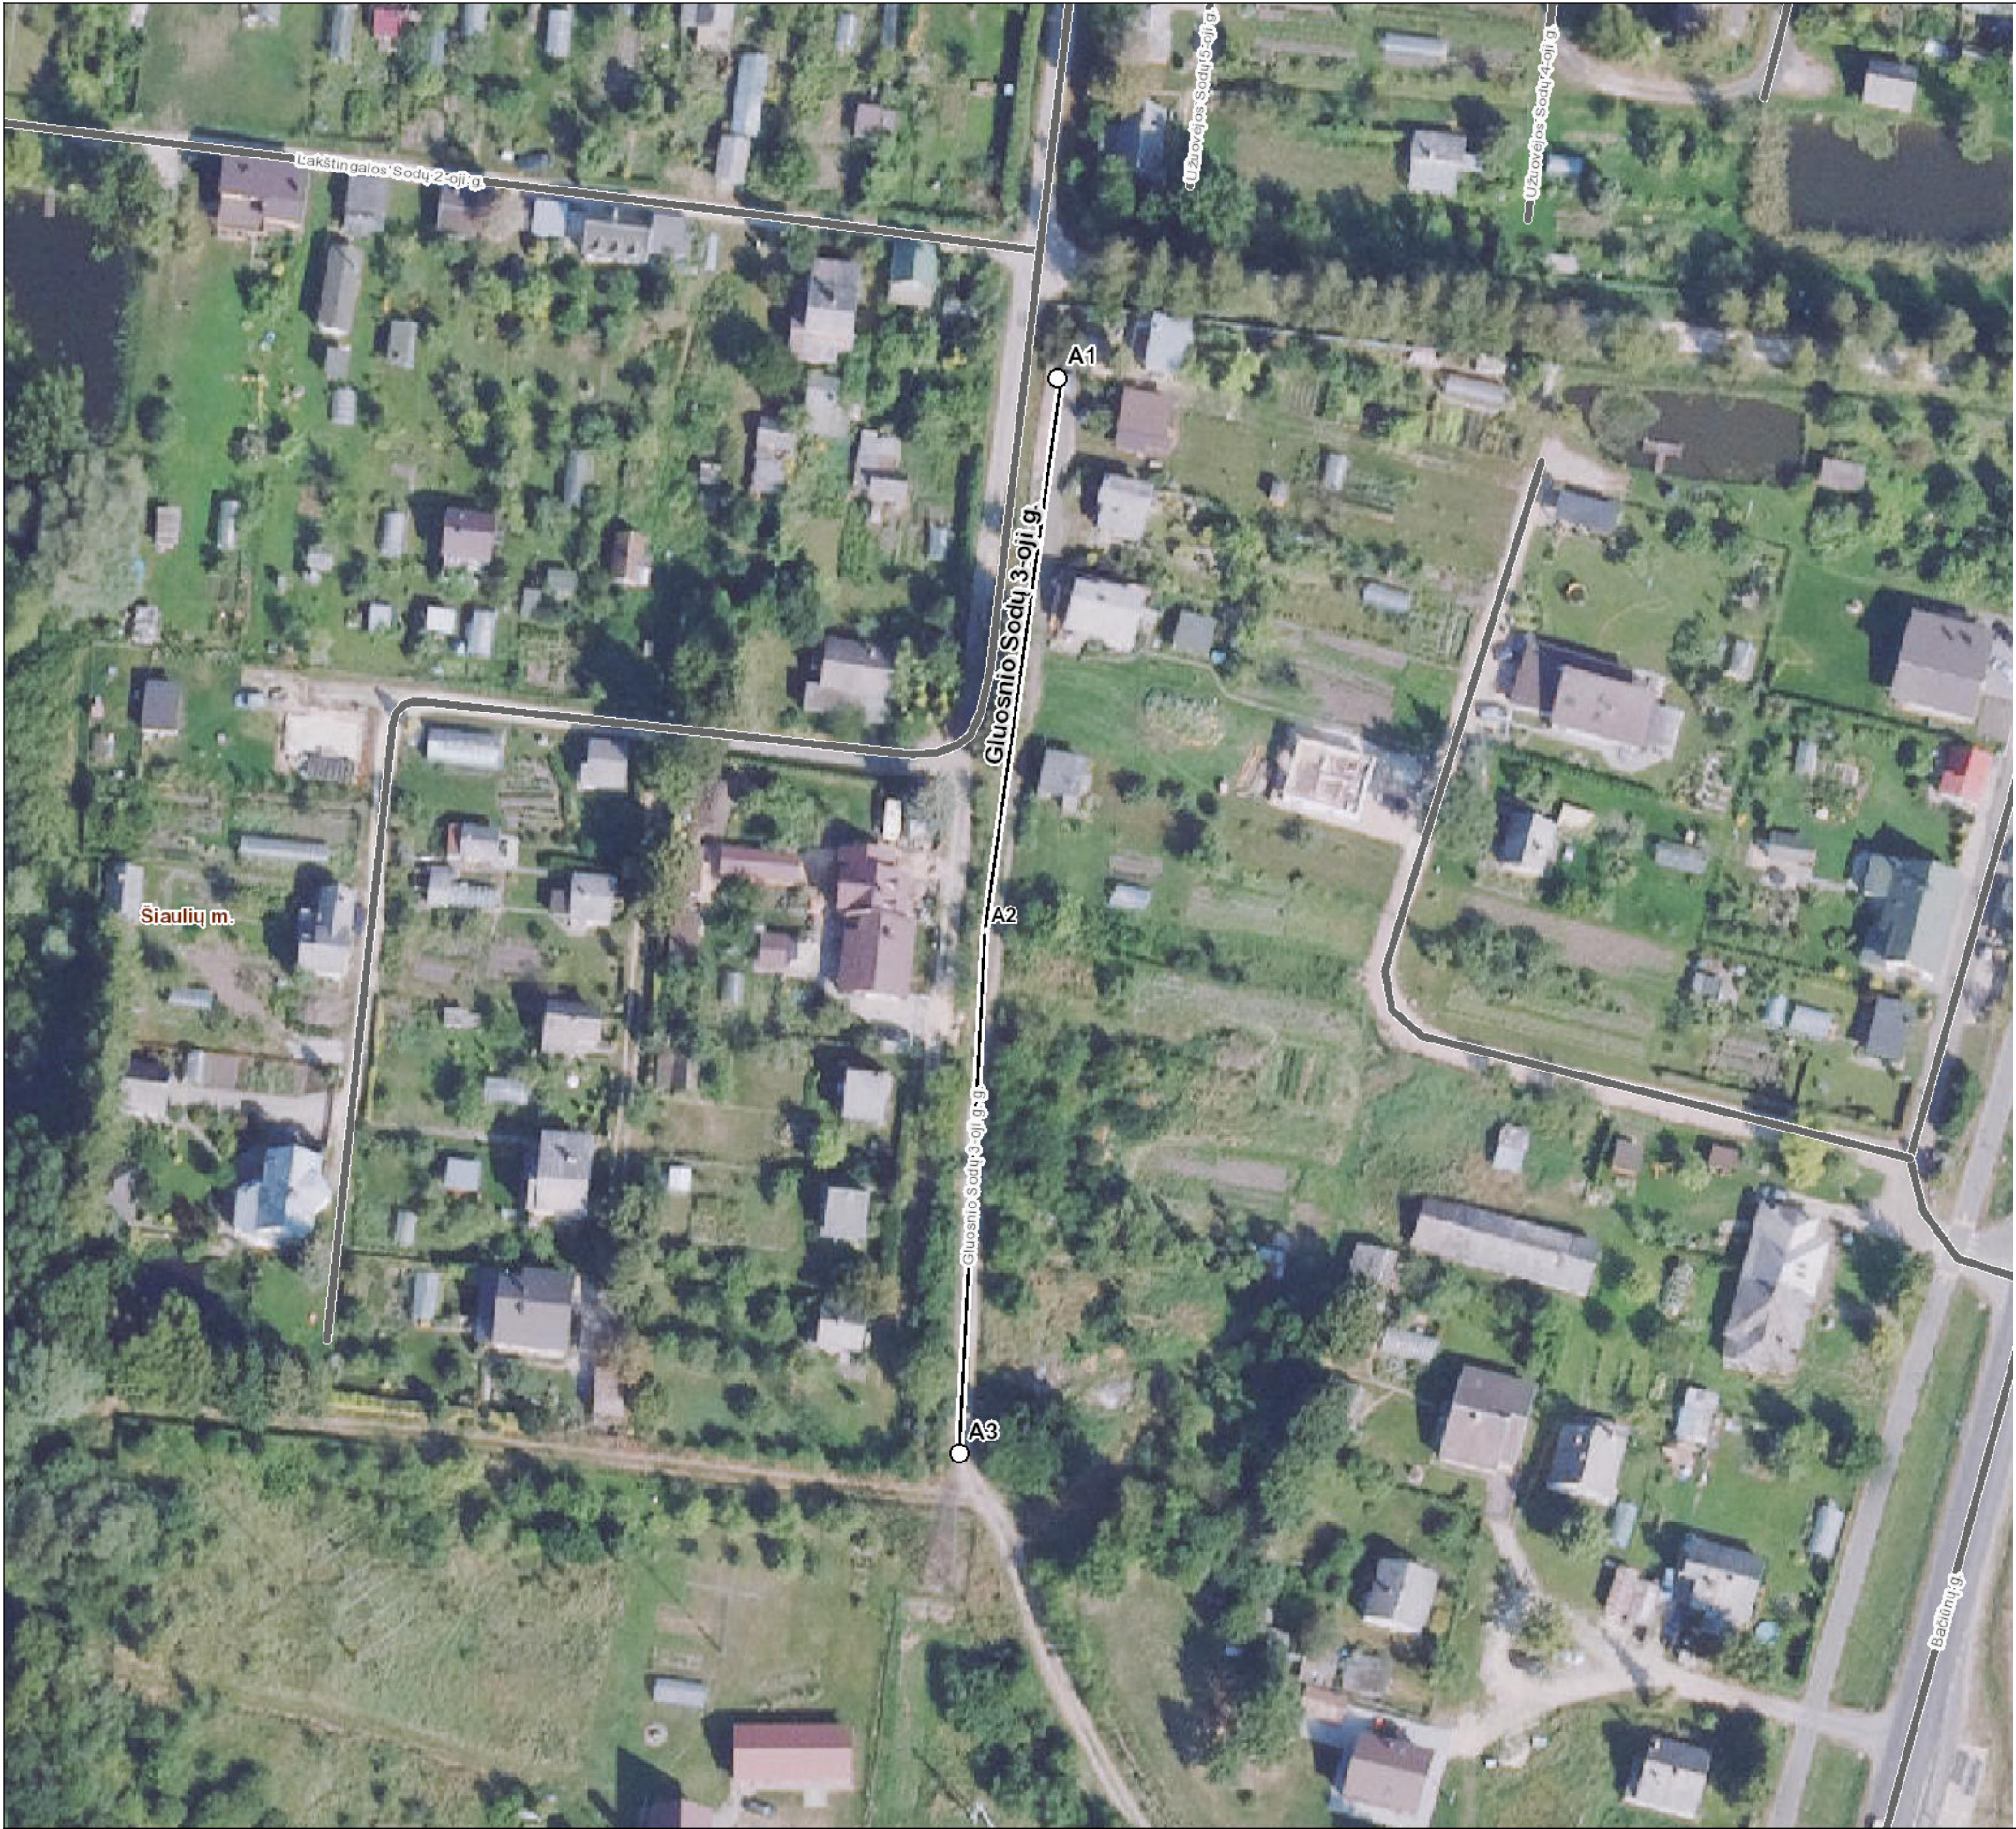

Šiaulių miesto savivaldybės administracija

Vasario 16-osios g. 62 76295 Šiauliai

INFORMACIJA APIE PAVADINIMŲ GATVĖMS SUTEIKIMĄ AR KEITIMĄ

_____ Nr. _____
(data)

Savivaldybės pavadinimas: **Šiaulių miesto**

Savivaldybės tarybos sprendimo dėl pavadinimo
gatvei suteikimo ar keitimo Nr. ir priėmimo data: _____, **20** _____ **m.** _____ **d.**

Gyvenamosios vietovės pavadinimas: **Šiaulių m.**

Gyvenamosios vietovės identifikavimo kodas: **28338**

Suteiktas gatvės pavadinimas	Buvęs gatvės pavadinimas	Gatvės taškų, pažymėtų plane, Nr.	Pastabos apie gatvės prijungimą, buvusį priklausymą kitai gyvenamajai vietai ir kita
Gluosnio Sodų 3-oji gatvė	Gluosnio Sodų 3-oji g. gatvė	A1-A3	

Dokumentą parengė: vyr. specialistė JUSTINA SAGATĖ