

PRIENŲ RAJONO SAVIVALDYBĖS TARYBA

SPRENDIMAS

DĖL PAVADINIMŲ GATVĖMS SUTEIKIMO IR
GATVĖS GEOGRAFINIŲ CHARAKTERISTIKŲ PAKEITIMO

2016 m. birželio 22 d. Nr. (1.3)-T1-182

Prienai

Vadovaudamasi Lietuvos Respublikos vietos savivaldos įstatymo 16 straipsnio 2 dalies 34 punktu, Lietuvos Respublikos teritorijos administracinių vienetų ir jų ribų įstatymo 9 straipsniu, Adresų formavimo taisyklėmis, patvirtintomis Lietuvos Respublikos Vyriausybės 2002 m. gruodžio 23 d. nutarimu Nr. 2092 „Dėl Adresų formavimo taisyklių patvirtinimo“, Pavadinimų gatvėms, pastatams, statiniams ir kitiems objektams suteikimo, keitimo ir įtraukimo į apskaitą tvarkos aprašo, patvirtinto Lietuvos Respublikos vidaus reikalų ministro 2011 m. sausio 25 d. įsakymu Nr. 1V-57 „Dėl Numerių pastatams, patalpoms, butams ir žemės sklypams, kuriuose pagal jų naudojimo paskirtį (būdą) ar teritorijų planavimo dokumentus leidžiama pastatų statyba, suteikimo, keitimo ir apskaitos tvarkos aprašo ir Pavadinimų gatvėms, pastatams, statiniams ir kitiems objektams suteikimo, keitimo ir įtraukimo į apskaitą tvarkos aprašo patvirtinimo“, 6 punktu, atsižvelgdama į Šilavoto seniūnijos 2016-06-06 raštą Nr. S-48, Prienų rajono savivaldybės taryba n u s p r e n d ž i a:

1. Suteikti gatvėms pavadinimus pagal pridedamus planus:
 - 1.1. Šilavoto sen. Ingavangio k. – Pievų g.;
 - 1.2. Šilavoto sen. Lėsiškio k. – Pievų g.
2. Pakeisti Šilavoto sen. Ingavangio k. Šilo g. geografines charakteristikas pagal pridedamą planą.

Šis sprendimas gali būti skundžiamas Lietuvos Respublikos administracinių bylų teisenos įstatymo nustatyta tvarka.

Savivaldybės meras

Kalbos tvarkytoja
Vaida Peleckienė
2016-06-14

Prienų rajono savivaldybės administracijos
Architektūros ir urbanistikos skyrius
Vedėja (vyriausioji architektė)
Dalia Joneliūnienė
2016-06-14

Prienų rajono savivaldybės administracijos
Teisės ir personalo skyriaus vedėjas
Vytautas Graubelys
Egidijus Visockas
2016-06-21



**PRIENŲ RAJONO SAVIVALDYBĖS ADMINISTRACIJOS
ARCHITEKTŪROS IR URBANISTIKOS SKYRIUS**

Biudžetinė įstaiga, Laisvės a. 12, LT-59126 Prienai,
tel. (8 319) 61 125, faks. (8 319) 61 199, el. p. architektai@prienai.lt.
Duomenys kaupiami ir saugomi Juridinių asmenų registre, kodas 288742590

Prienų rajono savivaldybės tarybai

**SPRENDIMO „DĖL PAVADINIMŲ GATVĖMS SUTEIKIMO IR
GATVĖS GEOGRAFINIŲ CHARAKTERISTIKŲ PAKEITIMO“ PROJEKTO
AIŠKINAMASIS RAŠTAS**

2016-06-14 Nr. (24.1.AUS)-R3-87

Sprendimo projektas parengtas atsižvelgiant į Šilavoto seniūnijos 2016-06-06 raštą Nr. S-48 (reg. 2016-06-09 Nr. (7.38)-R1-2016/1062).

Šilavoto seniūnijos Ingavangio kaimo Šilo gatvės ašinės linijos koordinatės keičiamos pagal Prienų rajono vietinės reikšmės viešųjų ir vidaus kelių schemas – specialiojo plano, patvirtinto Prienų rajono savivaldybės tarybos 2015 m. lapkričio 29 d. sprendimu Nr. T3-242, sprendinius. Kartu suteikiamas Pievų g. pavadinimas Ingavangio kaimo gatvei, kuria gyventojai važiuoja į savo sodybas, esančias prie naikinamos Šilo gatvės dalies.

Šilavoto seniūnijos Lėsiškio kaimo gatvei suteikiamas Pievų g. pavadinimas, kad būtų galima suteikti adresus prie šios gatvės esantiems pastatams.

Skyriaus vedėja (vyriausioji architektė)

Dalia Joneliūnienė


Kalbos tvarkytoja
Vaida Peleckienė

Lina Guzaitienė, tel. (8 319) 61127, el. p. lina.guzaitiene@prienai.lt

Ingavangio k. gatvių išdėstymo planas
M 1:10000

Prienų rajono savivaldybės tarybos
20__ m. __ d. sprendimo Nr. __
priedas

Kartografinis pagrindas		Ortofoto Grafinis	
Koordinatų nustatymo būdas		KOORDINATŲ ŽINIARAŠTIS	
Nr. plane	X	Y	
A1	60585110	486292	
A2	60584445	486334	
A3	6058281	486414	
A4	6057821	486633	
A5	6057529	486763	
B1	6057622	484677	
B2	6057659	484795	
B3	6057662	484819	
B4	6057671	484853	
B5	6057684	484882	
B6	6057692	484898	
B7	6057703	484919	
B8	6057732	485027	
B9	6057743	485063	
B10	6057751	485090	
B11	6057760	485107	
B12	6057773	485137	
B13	6057782	485165	
B14	6057790	485195	
B15	6057808	485246	
B16	6057828	485291	
B17	6057830	485305	
B18	6057832	485335	
B19	6057836	485359	

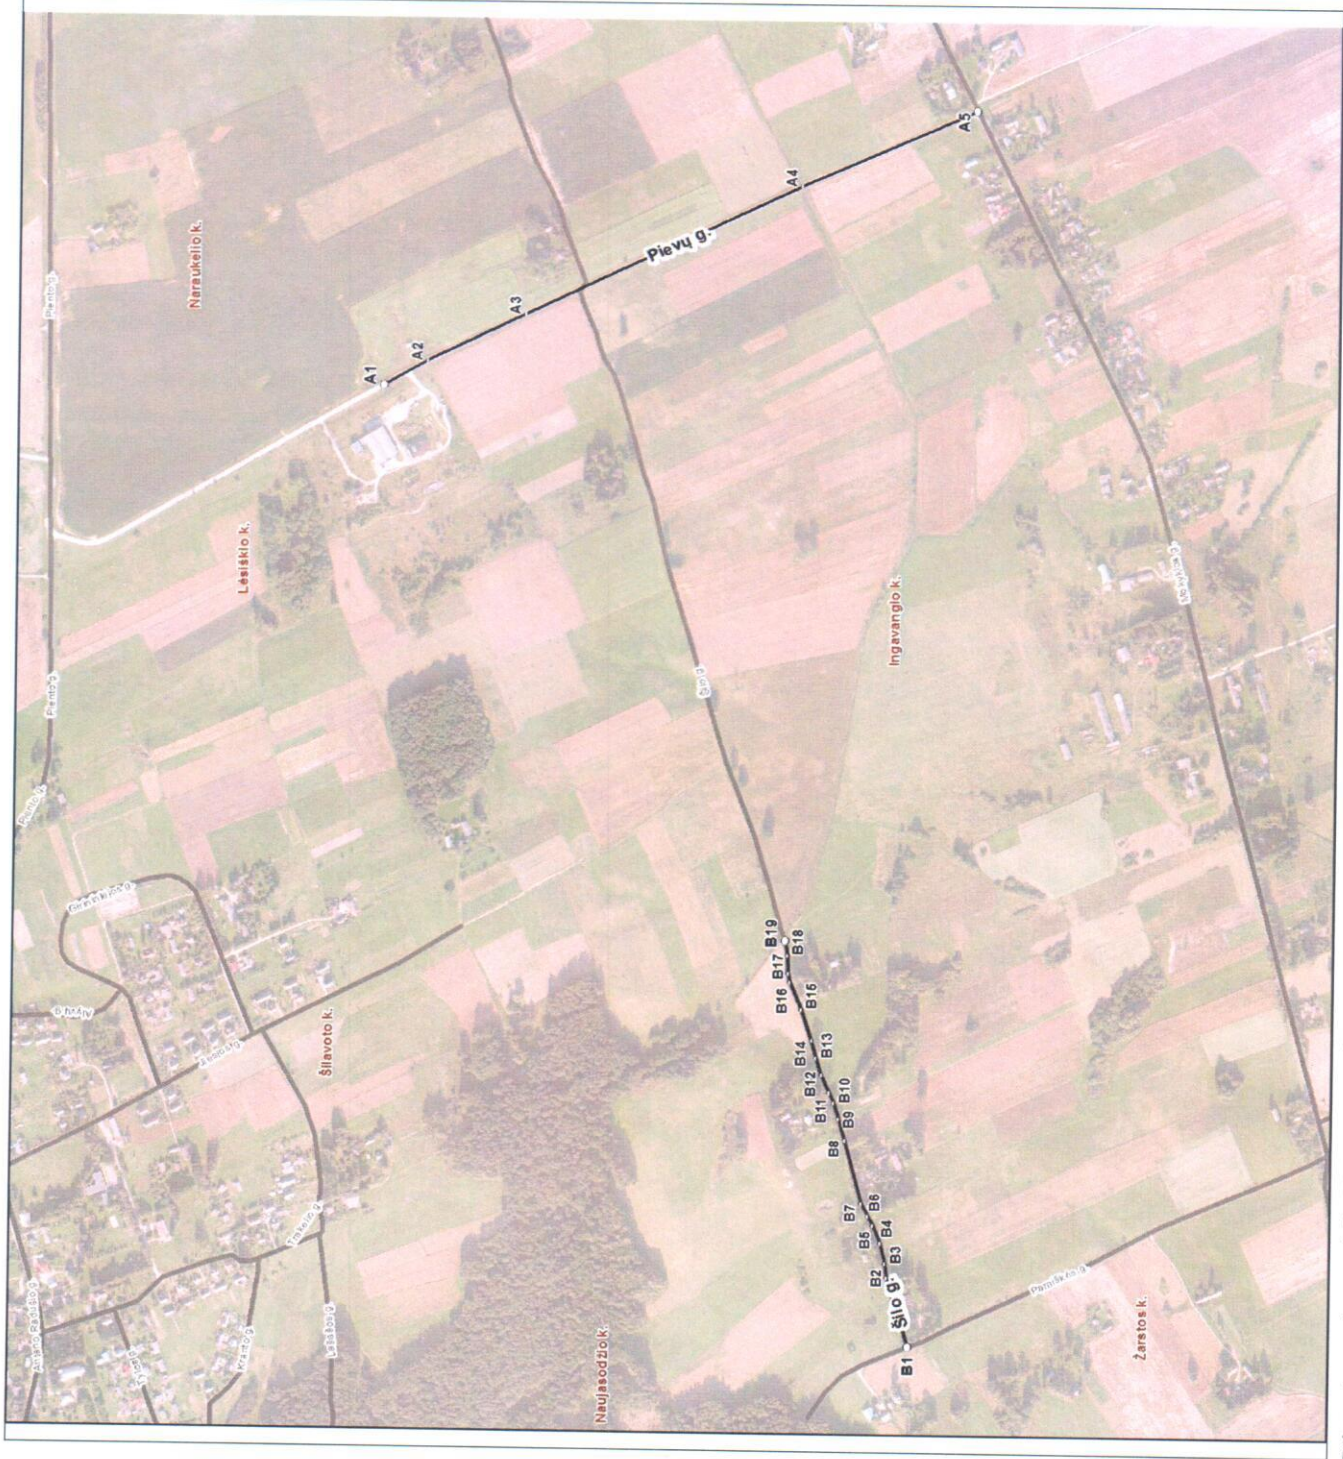

Lesišio k. gatvių išdėstymo planas
M 1:3500

Prienų rajono savivaldybės tarybos
20__ m. __ d. sprendimo Nr. __
priedas

Kartografinis pagrindas		Ortofoto
Koordinatų nustatymo būdas		Grafinis
KOORDINATŲ ŽINIARAŠTIS		
Nr. plane	X	Y
A1	6059073	486032
A2	6059022	486019
A3	6059002	486017
A4	6058982	486022
A5	6058815	486120
A6	6058519	486292
A7	6058445	486334

