


PASTATO – AUTOBUSŲ STOTIES (VYTAUTO G. 11, PRIENŲ M.) PLANAS

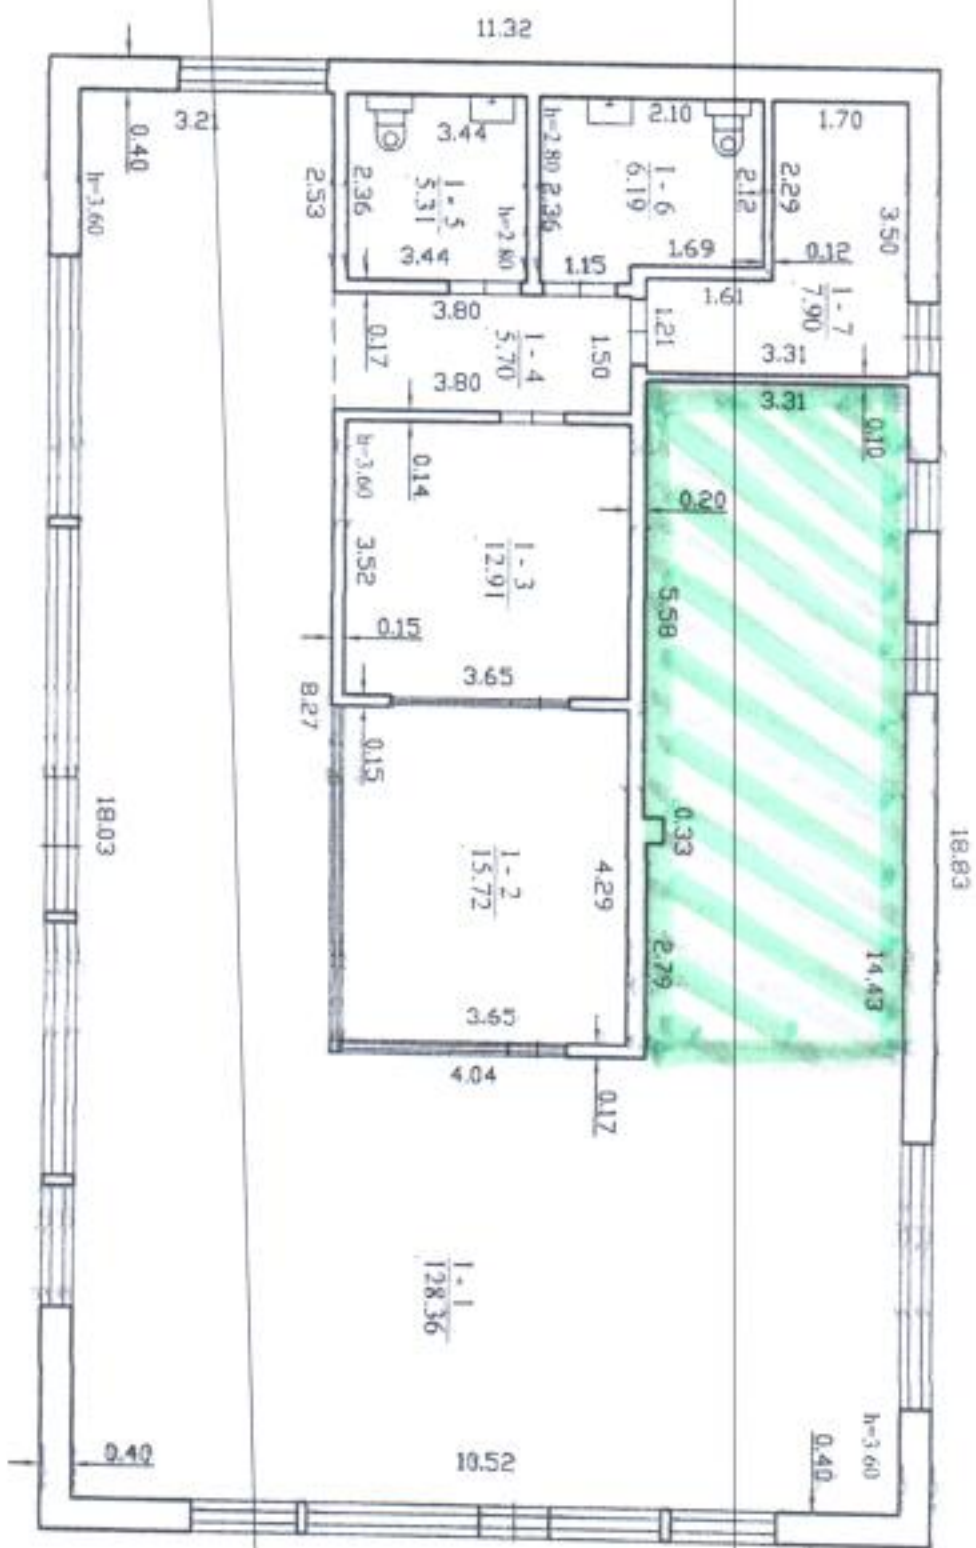

— pažymėta leidžiama subnuomoti pastato dalis

$\frac{1}{H_i} T^1 b$
 $H_i=3.60$