

**SAVIVALDYBĖS ĮMONĖ
ŠIAULIŲ ORO UOSTAS**

Kodas 145907544, Lakūnų 4, LT 77103 Šiauliai Tel. 542005 Fax. 542006 A/s LT88 7180 0000 0314 2568 AB Šiaulių bankas,
E mail: airport@šiauliai-airport.lt

Šiaulių m. savivaldybės administracijai

2024-04-22 Nr. 49

DĖL ŠIAULIŲ MIESTO TARYBOS SPRENDIMO INICIJAVIMO

Prašom inicijuoti Šiaulių miesto savivaldybės Tarybos sprendimą dėl 5-ių angarų 10G1b, 11G1b, 12G1b, 13G1b, 14G1b ir gelžbetonio plokščių takų 1c2-1 nuosavybės teise priklausančių savivaldybei ir patikėjimo teise valdomų SJ Šiaulių oro uostas, nurašymo ir leidimo nugriauti.

Priedama:

- | | |
|---|---------|
| 1. Įsakymas Dėl komisijos sudarymo 2024-04-17 Nr. 8 | 1 lapas |
| 2. Nebereikalingo arba netinkamo naudoti nekilnojamo turto apžiūros pažymos | 12 lapų |
| 3. Nekilnojamo daikto kadastrinių matavimų byla 2024-03-28 | 10 lapų |
| 4. Registrų centro Nekilnojamo turto išrašas 2024-04-17 | 5 lapai |

Direktorė

Aurelija Kuezada

Irena Sendžikienė, 8 41 542215, el. p. ac1@šiauliai-airport.lt

Dokumentą elektroniniu parašu
pasirašė AURELIJA KUEZADA
Data: 2024-04-22 14:44:57
Paskirtis: Savivaldybei
Vieta: Vilnius
Kontaktinė informacija:
+37061024421, Direktorė

UAB "Inreal GEO"

NEKILNOJAMOJO DAIKTO KADASTRINIŲ MATAVIMŲ BYLA

Tomas: 1

Nekilnojamojo turto objektas: **Inžinerinis statinys**

Registro Nr.: **44/1771203** (Žemės sklypas su statiniais)

Adresas: **Šiaulių m. sav. Šiaulių m. Aviacijos g. 5**

Lapų skaičius: 10



SUDERINTA

Valstybės įmonė Registrų centras

Elektroniniu parašu pasirašė: Asta Rimeikienė

Pareigos: Kadastro ekspertė

Laiko žyma: 2024-03-28 09:23:24

Tomo Nr. 1
Registro 44/1771203

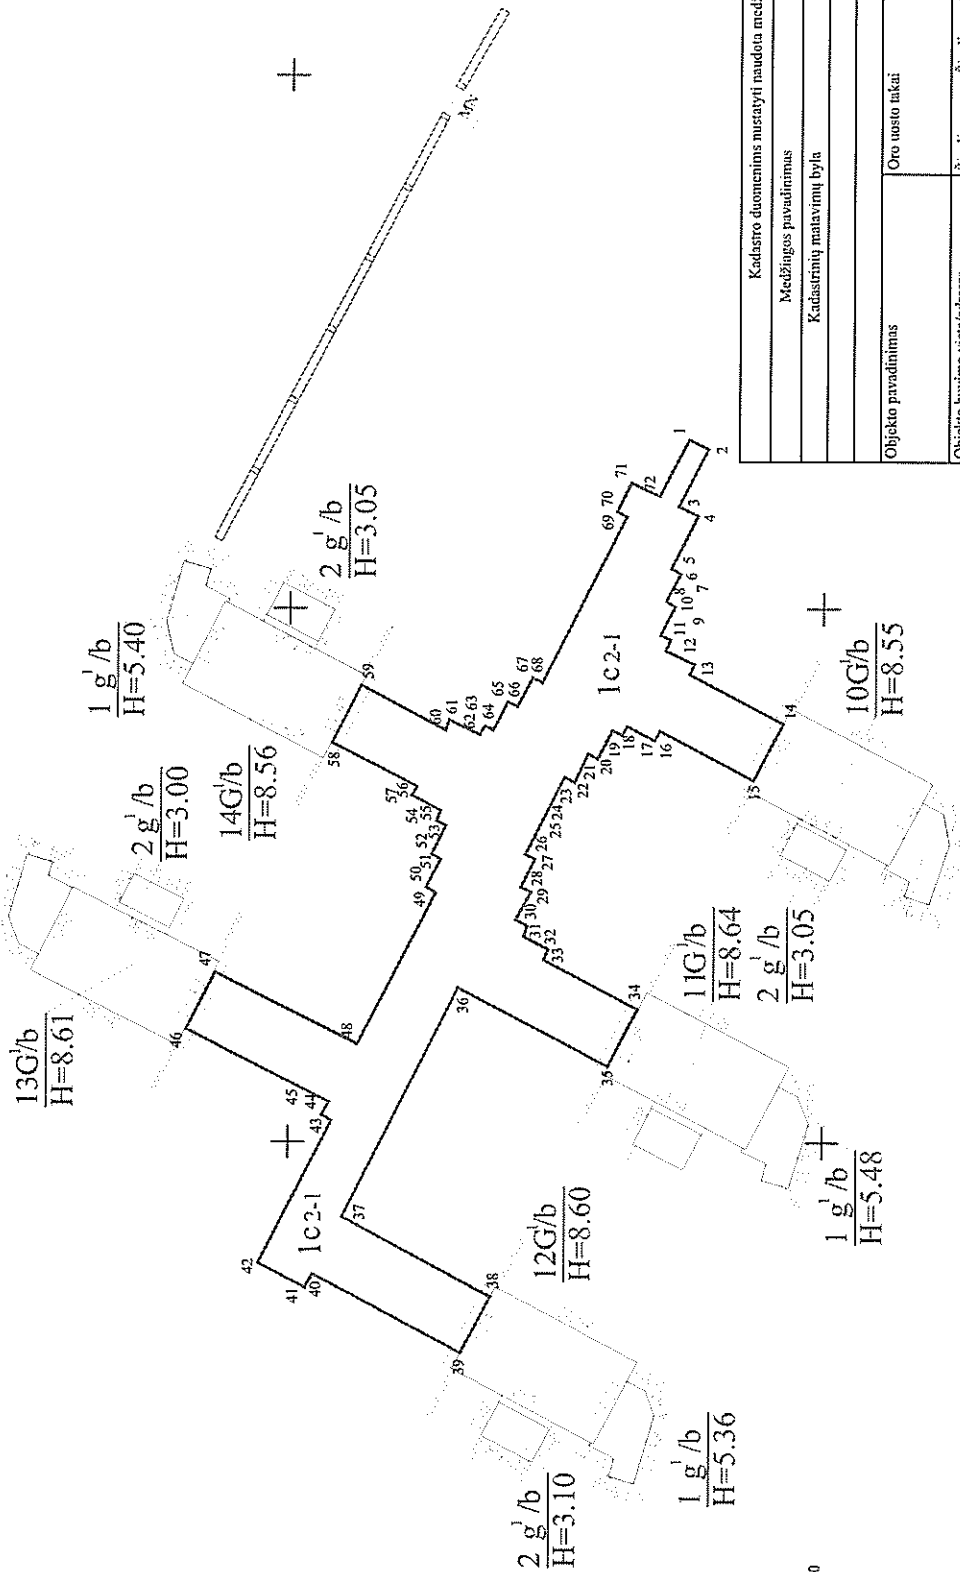
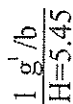
BYLOS TOMO VIDAUS APYRAŠAS

Eil. Nr.	Dokumento pavadinimas	Dokumento		Lapų skaič.	Bylos lapų numeriai	Pastabos
		Nr.	Data			
1	Statinio planas "STATINIŲ IŠDĖSTYMO PLANAS"		2024-03-18	2	1-2	
2	KOORDINAČIŲ ŽINIARAŠTIS KZ		2024-03-18	2	3-4	
3	KITŲ INŽINERINIŲ STATINIŲ IR JŲ DALIŲ KADASTRO DUOMENYS 1P FORMA		2024-03-18	3	5-7	
4	KITŲ INŽINERINIŲ STATINIŲ IR JŲ DALIŲ VERČIŲ NUSTATYMAS 2P FORMA		2024-03-18	2	8-9	

Vidaus apyrašo lapų 9

Matininkas Dainius Stankevičius

M1:1000



X=6197600.00
Y=461200.00

	Kadastro duomenimis nustatytį naudota medžiaga	
	Medžiagos pavadinimas	Medžiagos parengimo data
	Kadastrinių matavimų byla	2021-07
	Objekto pavadinimas	Oro uosto aikštė
	Objekto būvimo vieta/adresas	Šiuolių m. sav. Šiuolių m. Aviacijos g. 5
	Kadastro duomenų nustatymo data	2024-03-18
	Žemės sklypo kadastro Nr.	2901/00017/10
	UAB "Inceit GEO", kodas: 302604810, adresas: Vilnius, Žalgirio g. 94 cI, pošto adresas (+37): dainius.stankevičius@inceit.lt, tel.: + 370 674 935 72	
	Matininko kvalifikacijos pažymėjimo Nr.	Vardas ir pavardė
	284-M-2579	Dainius STANKEVIČIUS
		Data
		2024-03-18



1164642023

KOORDINACIŲ ŽINIARAŠTIS

Pavadinimas Oro uosto takai
 Objekto buvimo vieta Šiaulių m. sav. Šiaulių m. Aviacijos g. 5
 Unikalus numeris 4400-6318-2681
 Koordinacinių sistema: LKS-94

Taško Nr.	X	Y	Taško Nr.	X	Y	Taško Nr.	X	Y
1	6197625,20	461431,74	36	6197668,18	461328,93	71	6197636,08	461423,63
2	6197621,64	461429,99	37	6197689,90	461285,95	72	6197630,72	461421,11
3	6197627,18	461419,18	38	6197661,83	461271,06			
4	6197623,53	461417,42	39	6197667,43	461260,51			
5	6197628,47	461407,55	40	6197695,32	461275,31			
6	6197626,75	461406,53	41	6197696,67	461272,76			
7	6197629,39	461401,38	42	6197705,41	461277,31			
8	6197627,78	461400,29	43	6197691,93	461304,02			
9	6197630,44	461395,09	44	6197693,75	461305,06			
10	6197628,57	461394,16	45	6197692,38	461307,54			
11	6197629,46	461392,15	46	6197719,26	461321,02			
12	6197624,10	461389,58	47	6197713,79	461331,72			
13	6197625,01	461387,72	48	6197687,11	461318,34			
14	6197607,51	461378,50	49	6197672,50	461346,75			
15	6197613,09	461367,91	50	6197674,33	461347,79			
16	6197630,44	461377,05	51	6197671,60	461353,02			
17	6197631,50	461375,28	52	6197673,28	461353,99			
18	6197636,69	461377,98	53	6197670,61	461359,37			
19	6197637,54	461376,36	54	6197672,41	461360,23			
20	6197639,45	461377,22	55	6197671,60	461362,15			
21	6197642,17	461371,90	56	6197677,07	461365,04			
22	6197643,94	461372,85	57	6197676,07	461366,70			
23	6197646,56	461367,49	58	6197692,10	461374,84			
24	6197648,46	461368,43	59	6197686,65	461385,64			
25	6197655,66	461353,98	60	6197670,76	461377,19			
26	6197653,90	461353,03	61	6197670,07	461379,18			
27	6197656,50	461347,79	62	6197664,26	461376,39			
28	6197654,63	461346,85	63	6197663,26	461378,04			
29	6197657,41	461341,65	64	6197661,72	461377,22			
30	6197655,28	461340,54	65	6197659,03	461382,53			
31	6197655,97	461338,59	66	6197657,17	461381,69			
32	6197651,39	461336,12	67	6197654,48	461387,10			
33	6197652,20	461334,16	68	6197652,65	461386,21			
34	6197634,51	461324,92	69	6197636,88	461417,30			
35	6197640,09	461314,25	70	6197638,70	461418,26			

Matininkas

DAINIUS STANKEVIČIUS



* 1 1 6 4 6 4 2 1 9 5 *

UAB "Inreal GEO", kodas: 302604810, adresas: Vilnius, Žalgirio g. 94
Matininkas(-ė) DAINIUS STANKEVIČIUS, kvalifikacijos pažymėjimo Nr. 2M-M-2579, el. pašto adresas (-ai):
dainius.stankevicius@inreal.lt, tel.: + 370 674 935 72

KITŲ INŽINERINIŲ STATINIŲ IR JŲ DALIŲ KADASTRO DUOMENYS**Statinio kadastro duomenys**

Adresas Šiaulių m. sav. Šiaulių m. Aviacijos g. 5
Paskirtis Kiti inžineriniai statiniai
Pavadinimas Oro uosto takai
Žymėjimas plane 1c2-1
Kadastro duomenų nustatymo data 2024-03-18 Žemės sklypo kadastro Nr. 2901/0017:10
Statybos būklė Unikalus numeris 4400-6318-2681
Pastaba Kilo iš Unik. Nr. 4400-2633-6278

Statybos pradžios metai:	1978	Ilgis: m	
Statybos pabaigos metai:	1978	Ilgis: km	
Rekonstravimo pradžios metai:	2019	Plotis: m	
Rekonstravimo pabaigos metai:	2021	Plotas: kv. m	4154,6
Kap. remonto pradžios metai:		Aukštis: m	
Kap. remonto pabaigos metai:		Tūris: kub. m	
Papr. remonto pradžios metai:		Gylis: m	
Papr. remonto pabaigos metai:		Skersmuo: mm	
Statinio kategorija:	II grupės nesudėtingasis	Skerspjūvis: kv. mm	
Baigtumo procentas: %	100	Kiekis: vnt.	
Medžiaga:		Koordinatė X:	
Danga:	Gelžbetonio plokštė	Koordinatė Y:	

Statinio sudėtinės dalies kadastro duomenys

Žymėjimas	1c2-1		
Pavadinimas	Gelžbetonio plokščių takai		
Statybos pradžios metai:	1978	Aukštis: m	
Statybos pabaigos metai:	1978	Ilgis: m	
Rekonstravimo pradžios metai:	2019	Plotis: m	
Rekonstravimo pabaigos metai:	2021	Gylis: m	
Kap. remonto pradžios metai:		Skersmuo: mm	
Kap. remonto pabaigos metai:		Plotas: kv. m	4154,6
Papr. remonto pradžios metai:		Skerspjūvis: kv. mm	
Papr. remonto pabaigos metai:		Tūris: kub. m	
Medžiaga:		Kiekis: vnt.	
Danga:	Gelžbetonio plokštė		

Matininkas

DAINIUS STANKEVIČIUS



* 1 1 6 4 4 4 7 2 3 8 *

2024-04-11 13:06:28

Lapas 1 iš 1

UAB "Inreal GEO", kodas: 302604810, adresas: Vilnius, Žalgirio g. 94

Matininkas(-ė) DAINIUS STANKEVIČIUS, kvalifikacijos pažymėjimo Nr. 2M-M-2579, el. pašto adresas (-ai): dainius.stankevicius@inreal.lt, tel.: + 370 674 935 72

KITŲ INŽINERINIŲ STATINIŲ IR JŲ DALIŲ VERČIŲ NUSTATYMAS

AdresasŠiaulių m. sav. Šiaulių m. Aviacijos g. 5

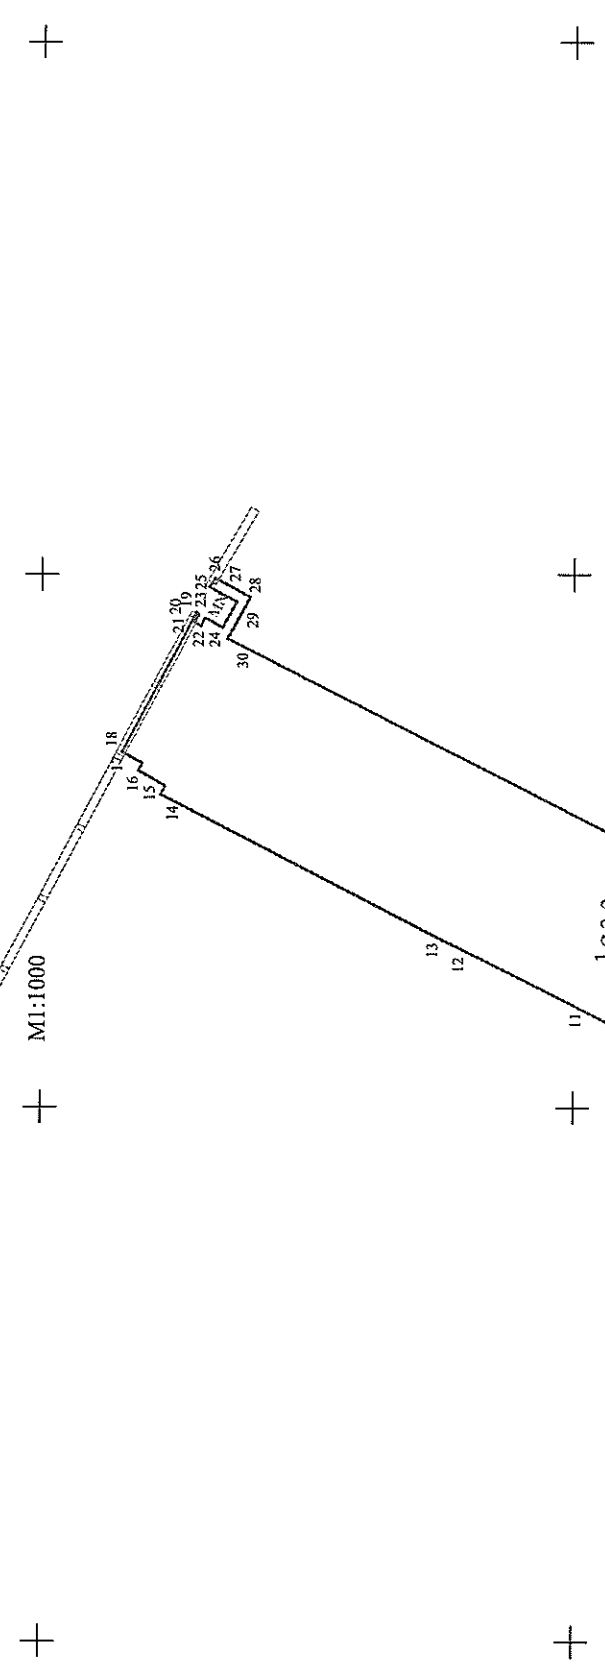
Unikalus numeris4400-6318-2681

Vertės nustatymo data2024-03-18

Žymėjimas	Pavadinimas	Kasmetinis vertės mažinimo koeficientas	Matavimo vienetas	Kiekis	Įkainojimo pagrindas	Vidutinė vienetų statybos vertė po indeksavimo, Eur	Atkūrimo kaštai (statybinė vertė), Eur	Nusidėvėjimas %	Atkuriamoji vertė, Eur	Vietovės patalpos koeficientas	Vidutinė rinkos vertė, Eur
1	2	3	4	5	6	7	8	9	10	11	12
1c2-1	Gelžbetonio plokščių takai	5	kv. m	4154,6	NTK 2024-3.5.3	210,15	873000	15	742000	1	742000
Viso							873000		742000		742000

IŠDĖSTYMO PLANAS

M1:1000



$\frac{2 \text{ g'}/b}{H=3.05}$

$\frac{1 \text{ g'}/b}{H=5.35}$

$\frac{9 \text{ G'}/b}{H=8.70}$

X=6197500.00
Y=461500.00

Kadastro duomenimis nustatyti naudota medžiaga			
Medžiagos pavadinimas		Medžiagos parengimo data	
Kadastrinių matavimų byla		2021-07	
Objekto pavadinimas		Oro uosto tūrai	
Objekto buvimo vieta/adresas		Šiulių m. sav. Šiulių m. Aviacijos g. 5	
Kadastro duomenų nustatymo data		2024-03-18	
Žemės sklypo kadastro Nr.		2901/0017:10	
UAB "Inreal GEO", kodas: 302604810, adresas: Vilnius, Žalgirio g. 94 el. pašto adresas (-ai): darius.stankevicius@inreal.lt, tel.: + 370 674 935 72			
Matavimo kvalifikacijos pažymėjimo Nr.	Pareigos	Vardas ir pavardė	Data
2M-M-2579	Matavimas	DAIRIUS STANKEVICIUS	2024-03-18



1164445686

KOORDINACIŲ ŽINIARAŠTIS

Pavadinimas Oro uosto takai
 Objekto buvimo vieta Šiaulių m. sav. Šiaulių m. Aviacijos g. 5
 Unikalus numeris 4400-6318-2670
 Koordinacių sistema: LKS-94

Taško Nr.	X	Y	Taško Nr.	X	Y
1	6197477,63	461393,10	36	6197465,38	461419,52
2	6197491,18	461363,87	37	6197475,30	461414,49
3	6197508,33	461372,50	38	6197474,43	461412,77
4	6197513,94	461361,46	39	6197490,48	461404,61
5	6197511,81	461360,38	40	6197489,42	461402,83
6	6197516,58	461350,98	41	6197491,97	461400,22
7	6197527,15	461356,50			
8	6197522,78	461365,57			
9	6197520,78	461364,61			
10	6197515,23	461376,13			
11	6197599,19	461418,80			
12	6197621,64	461429,99			
13	6197625,20	461431,74			
14	6197677,63	461458,68			
15	6197676,88	461460,30			
16	6197681,81	461463,14			
17	6197681,09	461464,53			
18	6197684,90	461466,63			
19	6197671,16	461492,77			
20	6197670,70	461492,51			
21	6197671,50	461491,01			
22	6197670,26	461490,35			
23	6197669,47	461491,84			
24	6197666,18	461490,05			
25	6197663,56	461494,84			
26	6197668,62	461497,60			
27	6197667,63	461499,27			
28	6197665,77	461498,32			
29	6197660,98	461495,72			
30	6197665,23	461487,97			
31	6197548,55	461428,96			
32	6197514,98	461412,14			
33	6197496,68	461414,75			
34	6197489,60	461416,26			
35	6197459,94	461431,25			

Matininkas

DAINIUS STANKEVIČIUS



* 1 6 4 4 4 8 7 0 ~

Lapas 1 iš 1

UAB "Inreal GEO", kodas: 302604810, adresas: Vilnius, Žalgirio g. 94
Matininkas(-ė) DAINIUS STANKEVIČIUS, kvalifikacijos pažymėjimo Nr. 2M-M-2579, el. pašto adresas (-ai):
dainius.stankevicius@inreal.lt, tel.: + 370 674 935 72

KITŲ INŽINERINIŲ STATINIŲ IR JŲ DALIŲ KADASTRO DUOMENYS

Statinio kadastro duomenys

Adresas	Šiaulių m. sav. Šiaulių m. Aviacijos g. 5		
Paskirtis	Kiti inžineriniai statiniai		
Pavadinimas	Oro uosto takai		
Žymėjimas plane	1c2-2, A-2		
Kadastro duomenų nustatymo data	2024-03-18	Žemės sklypo kadastro Nr.	2901/0017:10
Statybos būklė		Unikalus numeris	4400-6318-2670
Pastaba	Kilo iš Unik. Nr. 4400-2633-6278		

Statybos pradžios metai:	1978	Ilgis: m	
Statybos pabaigos metai:	1978	Ilgis: km	
Rekonstravimo pradžios metai:	2019	Plotis: m	
Rekonstravimo pabaigos metai:	2021	Plotas: kv. m	7704,87
Kap. remonto pradžios metai:		Aukštis: m	
Kap. remonto pabaigos metai:		Tūris: kub. m	
Papr. remonto pradžios metai:		Gylis: m	
Papr. remonto pabaigos metai:		Skersmuo: mm	
Statinio kategorija:	II grupės nesudėtingasis	Skerspjūvis: kv. mm	
Baigtumo procentas: %	100	Kiekis: vnt.	
Medžiaga:		Koordinatė X:	
Danga:		Koordinatė Y:	

Statinio sudėtinės dalies kadastro duomenys

Žymėjimas	1c2-2		
Pavadinimas	Gelžbetonio plokščių takai		
Statybos pradžios metai:	1978	Aukštis: m	
Statybos pabaigos metai:	1978	Ilgis: m	
Rekonstravimo pradžios metai:	2019	Plotis: m	
Rekonstravimo pabaigos metai:	2021	Gylis: m	
Kap. remonto pradžios metai:		Skersmuo: mm	
Kap. remonto pabaigos metai:		Plotas: kv. m	7679,73
Papr. remonto pradžios metai:		Skerspjūvis: kv. mm	
Papr. remonto pabaigos metai:		Tūris: kub. m	
Medžiaga:	Gelžbetonio plokštės	Kiekis: vnt.	
Danga:			



* 1 1 6 4 4 4 7 0 4 5 *

Statinio sudėtinės dalies kadastro duomenys

Žymėjimas	A-2		
Pavadinimas	Asfalto takai		
Statybos pradžios metai:	1978	Aukštis: m	
Statybos pabaigos metai:	1978	Ilgis: m	
Rekonstravimo pradžios metai:	2019	Plotis: m	
Rekonstravimo pabaigos metai:	2021	Gylis: m	
Kap. remonto pradžios metai:		Skersmuo: mm	
Kap. remonto pabaigos metai:		Plotas: kv. m	25,14
Papr. remonto pradžios metai:		Skerspjuvis: kv. mm	
Papr. remonto pabaigos metai:		Tūris: kub. m	
Medžiaga:		Kiekis: vnt.	
Danga:	Asfaltbetonis		

Matininkas

DAINIUS STANKEVIČIUS



* 1 1 6 4 4 4 7 0 4 5 *

2024-04-11 13:07:45

Lapas 2 iš 2

UAB "Inreal GEO", kodas: 302604810, adresas: Vilnius, Žalgirio g. 94

Matininkas(-ė) DAINIUS STANKEVIČIUS, kvalifikacijos pažymėjimo Nr. 2M-M-2579, el. pašto adresas (-ai): dainius.stankevicius@inreal.lt, tel.: + 370 674 935 72

KITŲ INŽINERINIŲ STATINIŲ IR JŲ DALIŲ VERČIŲ NUSTATYMAS

AdresasŠiaulių m. sav. Šiaulių m. Aviacijos g. 5

Unikalus numeris4400-6318-2670

Vertės nustatymo data2024-03-18

Žymėjimas	Pavadinimas	Kasmetinis vertės mažinimo koeficientas	Matavimo vienetas	Kiekis	Įkainojimo pagrindas	Vidutinė vieno statybos vertė po indeksavimo, Eur	Atkūrimo kaštai (statybinė vertė), Eur	Nusidėvėjimas %	Atkūriamoji vertė, Eur	Vietovės pataisos koeficientas	Vidutinė rinkos vertė, Eur
1	2	3	4	5	6	7	8	9	10	11	12
1c2-2	Gelžbetonio plokščių takai	5	kv. m	7679,73	NTK 2024-3.5.3	210,15	1614000	15	1372000	1	1372000
A-2	Asfalto takai	5	kv. m	25,14	NTK 2024-3.5.3	158,41	3980	15	3390	1	3390
	Viso						1618000		1375000		1375000

NEKILNOJAMOJO TURTO IŠRAŠAS SU MASINIO VERTINIMO VERTE

2024-04-17 15:42:11

1. Nekilnojamojo turto registre įregistruotas turtas:

Registro Nr.: **44/1771203**
Registro tipas: **Žemės sklypas su statiniais**
Sudarymo data: **2015-02-05**
Adresas: **Šiauliai, Aviacijos g. 5**

2. Nekilnojamieji daiktai:

2.1.

Žemės sklypasUnikalus daikto numeris: **4400-3221-8923**

Žemės sklypo kadastro numeris ir kadastro vietovės

pavadinimas: **2901/0017:10 Šiaulių m. k.v.**Daikto pagrindinė naudojimo paskirtis: **Kita**Žemės sklypo naudojimo būdas: **Susisiekimo ir inžinerinių komunikacijų aptarnavimo objektų teritorijos**Žemės sklypo naudojimo būdas: **Susisiekimo ir inžinerinių tinklų koridorių teritorijos**Statusas: **Suformuotas padalijus daiktą**Daikto istorinė kilmė: **Gautas padalijus daiktą, unikalus daikto numeris 4400-2885-5750**Žemės sklypo plotas: **26.2460 ha**Užstatyta teritorija: **26.2460 ha**Žemės ūkio naudmenų našumo balas: **40.0**Matavimų tipas: **Žemės sklypas suformuotas atliekant kadastrinius matavimus**Vidutinė rinkos vertė be medynų: **2020000 EUR**Vidutinės rinkos vertės nustatymo data: **2024-01-01**Vidutinės rinkos vertės nustatymo būdas: **Masinis sklypų**Kadastro duomenų nustatymo data: **2024-04-02**Turto grupė: **Pramonės ir sandėliavimo žemė**Zonos Nr.: **44.28**Masinio vertinimo data: **2024-01-01**

2.2.

Pastatas - AngarasUnikalus daikto numeris: **2999-4015-6099**Daikto pagrindinė naudojimo paskirtis: **Garažų**Žymėjimas plane: **9G1b**Statybos pabaigos metai: **1990**Baigtumo procentas: **100 %**Šildymas: **Nėra**Sienos: **Gelžbetonio blokai**Aukštų skaičius: **1**Bendras plotas: **601.22 kv. m**Pagrindinis plotas: **595.30 kv. m**Tūris: **4422 kub. m**Užstatytas plotas: **757.00 kv. m**Fizinio nusidėvėjimo procentas: **13 %**Vidutinė rinkos vertė: **67900 EUR**Vidutinės rinkos vertės nustatymo būdas: **Masinis vertinimas**Vidutinės rinkos vertės nustatymo data: **2024-01-01**Kadastro duomenų nustatymo data: **2002-06-14**Turto grupė: **Garažai**Zonos Nr.: **44.28**Masinio vertinimo data: **2024-01-01**

2.3.

Pastatas - AngarasUnikalus daikto numeris: **2999-4015-6100**Daikto pagrindinė naudojimo paskirtis: **Garažų**Žymėjimas plane: **10G1b**Statybos pabaigos metai: **1990**Baigtumo procentas: **100 %**Šildymas: **Nešildomas**Sienos: **Gelžbetonio blokai**Aukštų skaičius: **1**Bendras plotas: **597.91 kv. m**Pagrindinis plotas: **591.11 kv. m**Tūris: **4381 kub. m**Užstatytas plotas: **776.00 kv. m**

Fizinio nusidėvėjimo procentas: **13 %**
Vidutinė rinkos vertė: **67500 EUR**
Vidutinės rinkos vertės nustatymo būdas: **Masinis vertinimas**
Vidutinės rinkos vertės nustatymo data: **2024-01-01**
Kadastro duomenų nustatymo data: **2002-06-14**
Turto grupė: **Garažai**
Zonos Nr.: **44.28**
Masinio vertinimo data: **2024-01-01**

2.4. **Pastatas - Angaras**
Unikalus daikto numeris: **2999-4015-6111**
Daikto pagrindinė naudojimo paskirtis: **Garažų**
Žymėjimas plane: **11G1b**
Statybos pabaigos metai: **1990**
Baigtumo procentas: **100 %**
Šildymas: **Nešildomas**
Sienos: **Gelžbetonio blokai**
Aukštų skaičius: **1**
Bendras plotas: **615.16 kv. m**
Pagrindinis plotas: **609.09 kv. m**
Tūris: **4504 kub. m**
Užstatytas plotas: **787.00 kv. m**
Fizinio nusidėvėjimo procentas: **13 %**
Vidutinė rinkos vertė: **69200 EUR**
Vidutinės rinkos vertės nustatymo būdas: **Masinis vertinimas**
Vidutinės rinkos vertės nustatymo data: **2024-01-01**
Kadastro duomenų nustatymo data: **2002-06-14**
Turto grupė: **Garažai**
Zonos Nr.: **44.28**
Masinio vertinimo data: **2024-01-01**

2.5. **Pastatas - Angaras**
Unikalus daikto numeris: **2999-4015-6122**
Daikto pagrindinė naudojimo paskirtis: **Garažų**
Žymėjimas plane: **12G1b**
Statybos pabaigos metai: **1990**
Baigtumo procentas: **100 %**
Šildymas: **Nėra**
Sienos: **Gelžbetonio blokai**
Aukštų skaičius: **1**
Bendras plotas: **612.17 kv. m**
Pagrindinis plotas: **605.93 kv. m**
Tūris: **4418 kub. m**
Užstatytas plotas: **777.00 kv. m**
Fizinio nusidėvėjimo procentas: **13 %**
Vidutinė rinkos vertė: **68900 EUR**
Vidutinės rinkos vertės nustatymo būdas: **Masinis vertinimas**
Vidutinės rinkos vertės nustatymo data: **2024-01-01**
Kadastro duomenų nustatymo data: **2002-06-14**
Turto grupė: **Garažai**
Zonos Nr.: **44.28**
Masinio vertinimo data: **2024-01-01**

2.6. **Pastatas - Angaras**
Unikalus daikto numeris: **2999-4015-6133**
Daikto pagrindinė naudojimo paskirtis: **Garažų**
Žymėjimas plane: **13G1b**
Statybos pabaigos metai: **1990**
Baigtumo procentas: **100 %**
Šildymas: **Nešildomas**
Sienos: **Gelžbetonio blokai**
Aukštų skaičius: **1**
Bendras plotas: **643.15 kv. m**
Pagrindinis plotas: **637.58 kv. m**
Tūris: **4507 kub. m**
Užstatytas plotas: **781.00 kv. m**
Fizinio nusidėvėjimo procentas: **13 %**
Vidutinė rinkos vertė: **71900 EUR**
Vidutinės rinkos vertės nustatymo būdas: **Masinis vertinimas**
Vidutinės rinkos vertės nustatymo data: **2024-01-01**
Kadastro duomenų nustatymo data: **2002-06-14**
Turto grupė: **Garažai**
Zonos Nr.: **44.28**
Masinio vertinimo data: **2024-01-01**

2.7.

Pastatas - Angaras

Unikalus daikto numeris: **2999-4015-6144**
 Daikto pagrindinė naudojimo paskirtis: **Garažų**
 Žymėjimas plane: **14G1b**
 Statybos pabaigos metai: **1990**
 Baigtumo procentas: **100 %**
 Šildymas: **Nėra**
 Sienos: **Gelžbetonio blokai**
 Aukštų skaičius: **1**
 Bendras plotas: **614.13 kv. m**
 Pagrindinis plotas: **607.30 kv. m**
 Tūris: **4412 kub. m**
 Užstatytas plotas: **776.00 kv. m**
 Fizinio nusidėvėjimo procentas: **13 %**
 Vidutinė rinkos vertė: **69100 EUR**
 Vidutinės rinkos vertės nustatymo būdas: **Masinis vertinimas**
 Vidutinės rinkos vertės nustatymo data: **2024-01-01**
 Kadastro duomenų nustatymo data: **2002-06-14**
 Turto grupė: **Garažai**
 Zonos Nr.: **44,28**
 Masinio vertinimo data: **2024-01-01**

2.8.

Pastatas - Kontrolės postas

Unikalus daikto numeris: **2999-7009-2015**
 Daikto pagrindinė naudojimo paskirtis: **Transporto**
 Žymėjimas plane: **23H1p**
 Statybos pabaigos metai: **1997**
 Baigtumo procentas: **100 %**
 Šildymas: **Vietinis centrinis šildymas**
 Sienos: **Plytos**
 Aukštų skaičius: **1**
 Bendras plotas: **19.86 kv. m**
 Pagrindinis plotas: **19.86 kv. m**
 Tūris: **97 kub. m**
 Užstatytas plotas: **36.00 kv. m**
 Fizinio nusidėvėjimo procentas: **4 %**
 Kadastro duomenų nustatymo data: **1997-07-29**

2.9.

Pastatas - Transformatorinė

Unikalus daikto numeris: **4400-0596-3355**
 Daikto pagrindinė naudojimo paskirtis: **Gamybos, pramonės**
 Žymėjimas plane: **39P1p**
 Statybos pradžios metai: **1957**
 Statybos pabaigos metai: **1957**
 Baigtumo procentas: **100 %**
 Šildymas: **Nėra**
 Vandentiekis: **Nėra**
 Nuotekų šalinimas: **Nėra**
 Dujos: **Nėra**
 Sienos: **Plytos**
 Aukštų skaičius: **1**
 Bendras plotas: **41.46 kv. m**
 Pagrindinis plotas: **41.46 kv. m**
 Tūris: **226 kub. m**
 Užstatytas plotas: **52.00 kv. m**
 Koordinatė X: **6197197.44**
 Koordinatė Y: **461837.67**
 Fizinio nusidėvėjimo procentas: **56 %**
 Kadastro duomenų nustatymo data: **2005-05-13**

2.10.

Pastatas - Orlaivių angaras

Unikalus daikto numeris: **4400-5600-4545**
 Daikto pagrindinė naudojimo paskirtis: **Garažų**
 Žymėjimas plane: **40G1/g**
 Statybos pradžios metai: **2021**
 Statybos pabaigos metai: **2023**
 Baigtumo procentas: **100 %**
 Šildymas: **Individuali centrinio šildymo sistema**
 Vandentiekis: **Komunalinis vandentiekis**
 Nuotekų šalinimas: **Komunalinis nuotekų šalinimas**
 Dujos: **Gamtinės**
 Sienos: **Metalas su karkasu**
 Aukštų skaičius: **1**
 Bendras plotas: **9005.81 kv. m**

Pagrindinis plotas: **8856.15 kv. m**
 Tūris: **283460 kub. m**
 Užstatytas plotas: **9048.00 kv. m**
 Koordinatė X: **6196730.11**
 Koordinatė Y: **462371.58**

Fizinio nusidėvėjimo procentas: **0 %**

Vidutinė rinkos vertė: **840000 EUR**

Vidutinės rinkos vertės nustatymo būdas: **Masinis vertinimas**

Vidutinės rinkos vertės nustatymo data: **2024-04-09**

Kadastro duomenų nustatymo data: **2023-10-25**

Turto grupė: **Garažai**

Zonos Nr.: **44.28**

Masinio vertinimo data: **2024-01-01**

2.11.

Pastatas

Unikalus daikto numeris: **4400-5785-1170**

Daikto pagrindinė naudojimo paskirtis: **Garažų**

Būklė: **Leidimas vykdyti statybos darbus**

Statusas: **Formuojamas**

Kadastro duomenų nustatymo data: **2021-11-29**

2.12.

Oro uostas - Peronas "B"

Unikalus daikto numeris: **4400-5685-5100**

Daikto pagrindinė naudojimo paskirtis: **Oro uostų**

Žymėjimas plane: **A-3;B-1**

2.13.

Oro uostas - Riedėjimo takas "B"

Unikalus daikto numeris: **4400-5703-9968**

Daikto pagrindinė naudojimo paskirtis: **Oro uostų**

Žymėjimas plane: **A-4, A-5**

2.14.

Kiti inžineriniai statiniai

Unikalus daikto numeris: **4400-6318-2670**

Daikto pagrindinė naudojimo paskirtis: **Kiti inžineriniai statiniai**

Statusas: **Formuojamas**

2.15.

Kiti inžineriniai statiniai

Unikalus daikto numeris: **4400-6318-2681**

Daikto pagrindinė naudojimo paskirtis: **Kiti inžineriniai statiniai**

Statusas: **Formuojamas**

2.16.

Kiti inžineriniai statiniai - Oro uosto takai

Unikalus daikto numeris: **4400-2633-6278**

Daikto pagrindinė naudojimo paskirtis: **Kiti inžineriniai statiniai**

Žymėjimas plane: **1c2, A-2**

Statusas: **Suformuotas padalijus daiktą**

Daikto istorinė kilmė: **Gautas padalijus daiktą, unikalus daikto numeris 2999-4015-6233**

2.17.

Kelias - Pėsčiųjų šaligatvis

Unikalus daikto numeris: **4400-5685-5242**

Daikto pagrindinė naudojimo paskirtis: **Kelių**

Žymėjimas plane: **b**

2.18.

Kelias - Vidaus kelias

Unikalus daikto numeris: **4400-5685-5020**

Daikto pagrindinė naudojimo paskirtis: **Kelių**

Žymėjimas plane: **KE1**

2.19.

Kelias - Patruliavimo - gaisrinis kelias

Unikalus daikto numeris: **4400-5685-5053**

Daikto pagrindinė naudojimo paskirtis: **Kelių**

Žymėjimas plane: **KE2**

2.20.

Vandentiekio tinklai - Vandentiekio tinklai

Unikalus daikto numeris: **4400-6260-4144**

Daikto pagrindinė naudojimo paskirtis: **Vandentiekio tinklų**

Žymėjimas plane: **KL**

Statusas: **Formuojamas**

2.21.

Nuotekų šalinimo tinklai - Nuotekų šalinimo tinklai

Šiauliai, Aviacijos g.

Unikalus daikto numeris: **4400-6260-4022**

Daikto pagrindinė naudojimo paskirtis: **Nuotekų šalinimo tinklų**

Žymėjimas plane: **KF**

Statusas: **Formuojamas**

2.22.

Nuotekų šalinimo tinklai - Nuotekų šalinimo tinklai

Unikalus daikto numeris: **4400-6260-4133**

Daikto pagrindinė naudojimo paskirtis: **Nuotekų šalinimo tinklų**
Žymėjimas plane: **KF**
Statusas: **Formuojamas**

3. Daikto priklausiniai iš kito registro: įrašų nėra

4. Nuosavybė:

4.1.

Nuosavybės teisė

Savininkas: **"AVIATIC MRO" UAB, a.k. 300596553**

Daiktas: **pastatas Nr. 4400-5600-4545, aprašytas p. 2.10.**

[registravimo pagrindas: **2022-11-29 Pažyma apie statinio statybą be esminių nukrypimų nuo projekto Nr. ACUB2-00-221129-03385**

2024-02-13 Statybos užbaigimo aktas Nr. ACCA-30-240213-00028

[rašas galioja: **Nuo 2024-04-09**

4.2.

Nuosavybės teisė

Savininkas: **ŠIAULIŲ MIESTO SAVIVALDYBĖ, a.k. 111109429**

Daiktas: **oro uostas Nr. 4400-5703-9968, aprašytas p. 2.13.**

[registravimo pagrindas: **2021-09-15 Statybos užbaigimo aktas Nr. ACCA-30-210915-00224**

[rašas galioja: **Nuo 2021-12-17**

4.3.

Nuosavybės teisė

Savininkas: **ŠIAULIŲ MIESTO SAVIVALDYBĖ, a.k. 111109429**

Daiktas: **kelias Nr. 4400-5685-5020, aprašytas p. 2.18.**

kelias Nr. 4400-5685-5053, aprašytas p. 2.19.

kelias Nr. 4400-5685-5242, aprašytas p. 2.17.

[registravimo pagrindas: **2021-10-18 Deklaracija apie statybos užbaigimą / paskirties pakeitimą Nr. VKIF-113**

[rašas galioja: **Nuo 2021-11-03**

4.4.

Nuosavybės teisė

Savininkas: **ŠIAULIŲ MIESTO SAVIVALDYBĖ, a.k. 111109429**

Daiktas: **kiti statiniai Nr. 4400-2633-6278, aprašyti p. 2.16.**

[registravimo pagrindas: **2015-06-09 Lietuvos Respublikos Vyriausybės nutarimas Nr. 588**

2015-07-10 Perdavimo - priėmimo aktas Nr. A-19

2021-09-15 Statybos užbaigimo aktas Nr. ACCA-30-210915-00224

[rašas galioja: **Nuo 2021-09-28**

4.5.

Nuosavybės teisė

Savininkas: **ŠIAULIŲ MIESTO SAVIVALDYBĖ, a.k. 111109429**

Daiktas: **oro uostas Nr. 4400-5685-5100, aprašytas p. 2.12.**

[registravimo pagrindas: **2021-09-15 Statybos užbaigimo aktas Nr. ACCA-30-210915-00224**

[rašas galioja: **Nuo 2021-09-27**

4.6.

Nuosavybės teisė

Savininkas: **LIETUVOS RESPUBLIKA, a.k. 111105555**

Daiktas: **žemės sklypas Nr. 4400-3221-8923, aprašytas p. 2.1.**

[registravimo pagrindas: **2015-01-30 Nacionalinės žemės tarnybos teritorinio skyriaus vedėjo sprendimas Nr. 31SK-(14.31.110.)-201**

[rašas galioja: **Nuo 2015-02-11**

4.7.

Nuosavybės teisė

Savininkas: **ŠIAULIŲ MIESTO SAVIVALDYBĖ, a.k. 111109429**

Daiktas: **pastatas Nr. 2999-7009-2015, aprašytas p. 2.8.**

[registravimo pagrindas: **2012-12-12 Lietuvos Respublikos Vyriausybės nutarimas Nr. 1518**

2012-12-20 Perdavimo - priėmimo aktas Nr. 1

[rašas galioja: **Nuo 2013-03-22**

4.8.

Nuosavybės teisė

Savininkas: **ŠIAULIŲ MIESTO SAVIVALDYBĖ, a.k. 111109429**

Daiktas: **pastatas Nr. 4400-0596-3355, aprašytas p. 2.9.**

pastatas Nr. 2999-4015-6099, aprašytas p. 2.2.

pastatas Nr. 2999-4015-6100, aprašytas p. 2.3.

pastatas Nr. 2999-4015-6111, aprašytas p. 2.4.

pastatas Nr. 2999-4015-6122, aprašytas p. 2.5.

pastatas Nr. 2999-4015-6133, aprašytas p. 2.6.

pastatas Nr. 2999-4015-6144, aprašytas p. 2.7.

[registravimo pagrindas: **2012-12-12 Lietuvos Respublikos Vyriausybės nutarimas Nr. 1518**

2012-12-20 Perdavimo - priėmimo aktas Nr. 1

[rašas galioja: **Nuo 2013-03-22**

**SAVIVALDYBĖS ĮMONĖ ŠIAULIŲ ORO UOSTAS
DIREKTORĖ**

**ĮSAKYMAS
DĖL KOMISIJOS SUDARYMO**

2024 m. balandžio mėn. 17 d. Nr. 8
Šiauliai

Savivaldybės įmonė Šiaulių oro uostas pagal 2015 m. rugsėjo 10 d. Turto perdavimo ir priėmimo aktą Nr. A-22 (Šiaulių miesto savivaldybės tarybos 2015 m. rugpjūčio 27 d. sprendimas Nr. T-243) patikėjimo teise valdo Šiaulių miesto savivaldybei priklausančias Susisiekimo komunikacijas – oro uosto takus, unikalūs Nr. 4400-2633-6278 ir pagal 2013 m. balandžio 12 d. Nekilnojamojo turto perdavimo ir priėmimo aktą Nr. A-3 (Šiaulių miesto savivaldybės tarybos 2013 m. kovo 28 d. sprendimas Nr. T-78) patikėjimo teise valdo angarus 10G1/b, 11G1/b, 12G1/b, 13G1/b ir 14G1/b.

Atsižvelgiant į tai, kad Savivaldybės įmonė Šiaulių oro uostas pagal 2010 m. kovo 04 d. Valstybės turto panaudos sutartį Nr. 18-K4-30 iki 2025 m. kovo 04 d. valdo keleivių terminalą, reikia rasti įmonės teritorijoje vietą naujo multimodalinio terminalo statybai, tam:

1. sudarau iš įmonės darbuotojų komisiją:

Komisijos pirmininkas:

-SĮ Šiaulių oro uostas Aviacijos saugumo skyriaus vadovas Algirdas Ulčinas.

Komisijos nariai:

-SĮ Šiaulių oro uostas Aviacijos saugumo skyriaus vyriausiasis specialistas Vytautas Navickas,

-SĮ Šiaulių oro uostas Aviacijos saugumo skyriaus vyriausioji specialistė Jūratė Misiutė,

-SĮ Šiaulių oro uostas Komercijos vadybininkas Karolis Mileris,

-SĮ Šiaulių oro uostas Viešųjų pirkimų ir IT projektų vadovas Arūnas Venckus.

2. sudaryta Komisija turi įvertinti patikėjimo teise valdomo turto būklę ir pateikti užpildytą Nereikalingo arba netinkamo (negalimo) naudoti nekilnojamojo turto apžiūros pažymą.

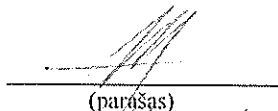
Direktorė



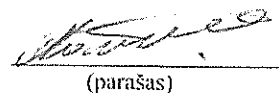
Aurelija Kuezada

Susipažinau:

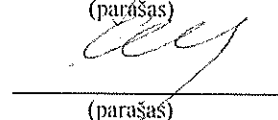
Algirdas Ulčinas


(parašas)

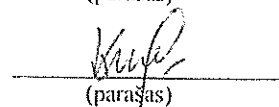
Vytautas Navickas


(parašas)

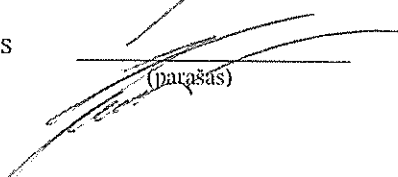
Jūratė Misiutė


(parašas)

Karolis Mileris


(parašas)

Arūnas Venckus


(parašas)

Turto pripažinimo nereikalingu arba netinkamu
(negalimu) naudoti ir jo nurašymo, išardymo ir
likvidavimo tvarkos aprašo
1 priedas

(Turto apžiūros pažymos forma)

Savivaldybės Įmonė Šiaulių oro uostas
(turto valdytojo pavadinimas)

**NEREIKALINGO ARBA NETINKAMO (NEGALIMO) NAUDOTI NEKILNOJAMOJO
TURTO APŽIŪROS PAŽYMA**

2024 m. balandžio 19 d. Nr. _____
Šiauliai
(sudarymo vieta)

Komisija, sudaryta Įsakymas „Dėl komisijos sudarymo“ 2024-04-17 Nr. 8
(dokumento, kuriuo sudaryta komisija, pavadinimas, data ir Nr.)

iš Algirdo Ulčino, SĮ Šiaulių oro uostas Aviacijos saugumo skyriaus vadovo;
(vardas, pavardė, pareigų pavadinimas, darbovietė)

Vytauto Navicko SĮ Šiaulių oro uostas Aviacijos skyriaus vyriausias specialisto
Jūratės Misiutės SĮ Šiaulių oro uostas Aviacijos skyriaus vyriausiosios specialistės.
Karolio Milerio SĮ Šiaulių oro uostas komercijos vadybininko;
Arūno Venckaus SĮ Šiaulių oro uostas Viešųjų pirkimų ir IT projektų vadovo;
apžiūrėjo:

1. Turto pavadinimas: Angaras 10 G1b,

2. Identifikavimo duomenys: Aviacijos g. 5, Šiauliai,, bendras plotas 597,91 kv. m.
(adresas, indeksas, plotas (kv. metrais) ir kt.)

3. Kadastro duomenų bylos numeris: unikalus Nr. 2999-4015-6100, daikto paskirtis-garažas.

4. Teisinės registracijos numeris, data, registro įstaigos pavadinimas:
44/1771203, 2013-05-22, Valstybės įmonė Registrų centras.

5. Žemės sklypas (plotas (arais): -

6. Kiti duomenys apie turtą: _____
Žymėjimas plane 10 G1b, statybos pabaiga 1990 m.

7. Turto būklė:
Fiziškai ir funkciškai nusidėvėjęs, betonas aprupėjęs, stogas apaugęs želdiniais, stogo danga leidžia
lietaus vandenį, gelžbetoniniai vartai neveikia nuo angaro perdavimo SĮ Šiaulių oro uostas momento.

Komisijos pasiūlymai: _____
Siūloma nugriauti fiziškai ir funkciškai nusidėvėjusį angarą 10 G1b kaip nebetinkamą naudojimui įmonės veikloje.

Komisijos pirmininkas _____
(parašas)

Nariai _____
(parašas)

(parašas)

(parašas)

(parašas)

(parašas)

Algirdas Ulčinas
(vardas ir pavardė)

Vytautas Navickas
(vardas ir pavardė)

Jūratė Misiutė
(vardas ir pavardė)

Karolis Mileris
(vardas ir pavardė)

Arūnas Venckus
(vardas ir pavardė)

Turto pripažinimo nereikalingu arba netinkamu
(negalimu) naudoti ir jo nurašymo, išardymo ir
likvidavimo tvarkos aprašo
I priedas

(Turto apžiūros pažymos forma)

Savivaldybės įmonė Šiaulių oro uostas
(turto valdytojo pavadinimas)

**NEREIKALINGO ARBA NETINKAMO (NEGALIMO) NAUDOTI NEKILNOJAMOJO
TURTO APŽIŪROS PAŽYMA**

2024 m. balandžio 19 d. Nr.
Šiauliai
(sudarymo vieta)

Komisija, sudaryta įsakymas „Dėl komisijos sudarymo“ 2024-04-17 Nr. 8
(dokumento, kuriuo sudaryta komisija, pavadinimas, data ir Nr.)

iš Algirdo Ulčino, SĮ Šiaulių oro uostas Aviacijos saugumo skyriaus vadovo;
(vardas, pavardė, pareigų pavadinimas, darbovietė)

Vytauto Navicko SĮ Šiaulių oro uostas Aviacijos skyriaus vyriausias specialisto
Jūratės Misiutės SĮ Šiaulių oro uostas Aviacijos skyriaus vyriausiosios specialistės.
Karolio Milerio SĮ Šiaulių oro uostas komercijos vadybininko;
Arūno Venckaus SĮ Šiaulių oro uostas Viešųjų pirkimų ir IT projektų vadovo;
apžiūrėjo:

1. Turto pavadinimas: Angaras 11 G1b,

2. Identifikavimo duomenys: Aviacijos g. 5, Šiauliai, bendras plotas 615,16 kv. m.
(adresas, indeksas, plotas (kv. metrais) ir kt.)

3. Kadastro duomenų bylos numeris: unikalus Nr. 2999-4015-6111, daikto paskirtis-garažas.

4. Teisinės registracijos numeris, data, registro įstaigos pavadinimas:
44/1771203, 2013-05-22, Valstybės įmonė Registrų centras.

5. Žemės sklypas (plotas (arais): -

6. Kiti duomenys apie turtą:
Žymėjimas plane 11 G1b, statybos pabaiga 1990 m.

7. Turto būklė:
Fiziškai ir funkciškai nusidėvėjęs, betonas aptrupėjęs, stogas apaugęs želdiniais, stogo danga leidžia
lietaus vandenį, gelžbetoniniai vartai neveikia nuo angaro perdavimo SĮ Šiaulių oro uostas momento.

Komisijos pasiūlymai: _____
 Siūloma nugriauti fiziškai ir funkciškai nusidėvėjusį angarą 11 G1b kaip nebetinkamą naudojimui įmonės veikloje.

Komisijos pirmininkas _____

(parašas)

Nariai _____

(parašas)

(parašas)

(parašas)

(parašas)

Algirdas Ulčinas

(vardas ir pavardė)

Vytautas Navickas

(vardas ir pavardė)

Jūratė Misiutė

(vardas ir pavardė)

Karolis Mileris

(vardas ir pavardė)

Arūnas Venckus

(vardas ir pavardė)

Turto pripažinimo nereikalingu arba netinkamu
(negalimu) naudoti ir jo nurašymo, išardymo ir
likvidavimo tvarkos aprašo
1 priedas

(Turto apžiūros pažymos forma)

Savivaldybės įmonė Šiaulių oro uostas
(turto valdytojo pavadinimas)

**NEREIKALINGO ARBA NETINKAMO (NEGALIMO) NAUDOTI NEKILNOJAMOJO
TURTO APŽIŪROS PAŽYMA**

2024 m. balandžio 19 d. Nr. _____
Šiauliai
(sudarymo vieta)

Komisija, sudaryta įsakymas „Dėl komisijos sudarymo“ 2024-04-17 Nr. 8
(dokumento, kuriuo sudaryta komisija, pavadinimas, data ir Nr.)

iš Algirdo Ulčino, SĮ Šiaulių oro uostas Aviacijos saugumo skyriaus vadovo;
(vardas, pavardė, pareigų pavadinimas, darbovietė)

Vytauto Navicko SĮ Šiaulių oro uostas Aviacijos skyriaus vyriausias specialisto
Jūratės Misiutės SĮ Šiaulių oro uostas Aviacijos skyriaus vyriausiosios specialistės.
Karolio Milerio SĮ Šiaulių oro uostas komercijos vadybininko;
Arūno Venckaus SĮ Šiaulių oro uostas Viešųjų pirkimų ir IT projektų vadovo;
apžiūrėjo:

1. Turto pavadinimas: Angaras 12 G1b,

2. Identifikavimo duomenys: Aviacijos g. 5, Šiauliai, bendras plotas 612,17 kv. m.
(adresas, indeksas, plotas (kv. metrais) ir kt.)

3. Kadastro duomenų bylos numeris: unikalus Nr. 2999-4015-6122, daikto paskirtis-garažas.

4. Teisinės registracijos numeris, data, registro įstaigos pavadinimas:
44/1771203, 2013-05-22, Valstybės įmonė Registrų centras.

5. Žemės sklypas (plotas (arais): -

6. Kiti duomenys apie turtą:
Žymėjimas plane 12 G1b, statybos pabaiga 1990 m.

7. Turto būklė:
Fiziškai ir funkciškai nusidėvėjęs, betonas aptrupėjęs, stogas apaugęs želdiniais, stogo danga leidžia
lietaus vandenį, gelžbetoniniai vartai neveikia nuo angaro perdavimo SĮ Šiaulių oro uostas momento.

Komisijos pasiūlymai: _____
Siūloma nugriauti fiziškai ir funkciškai nusidėvėjusį angarą 12 G1b kaip nebetinkamą naudojimui įmonės veikloje.

Komisijos pirmininkas _____
(parašas)

Nariai _____
(parašas)

(parašas)

(parašas)

(parašas)

(parašas)

Algirdas Ulčinas
(vardas ir pavardė)

Vytautas Navickas
(vardas ir pavardė)

Jūratė Misiutė
(vardas ir pavardė)

Karolis Mileris
(vardas ir pavardė)

Arūnas Venckus
(vardas ir pavardė)

Turto pripažinimo nereikalingu arba netinkamu
(negalimu) naudoti ir jo nurašymo, išardymo ir
likvidavimo tvarkos aprašo
1 priedas

(Turto apžiūros pažymos forma)

Savivaldybės įmonė Šiaulių oro uostas
(turto valdytojo pavadinimas)

**NEREIKALINGO ARBA NETINKAMO (NEGALIMO) NAUDOTI NEKILNOJAMOJO
TURTO APŽIŪROS PAŽYMA**

2024 m. balandžio 19 d. Nr. _____
Šiauliai
(sudarymo vieta)

Komisija, sudaryta įsakymas „Dėl komisijos sudarymo“ 2024-04-17 Nr. 8
(dokumento, kuriuo sudaryta komisija, pavadinimas, data ir Nr.)

iš Algirdo Ulčino, SĮ Šiaulių oro uostas Aviacijos saugumo skyriaus vadovo;
(vardas, pavardė, pareigų pavadinimas, darbovietė)

Vytauto Navicko SĮ Šiaulių oro uostas Aviacijos skyriaus vyriausias specialisto
Jūratės Misiutės SĮ Šiaulių oro uostas Aviacijos skyriaus vyriausiosios specialistės.
Karolio Milerio SĮ Šiaulių oro uostas komercijos vadybininko;
Arūno Venckaus SĮ Šiaulių oro uostas Viešųjų pirkimų ir IT projektų vadovo;
apžiūrėjo:

1. Turto pavadinimas: Angaras 13 G1b,

2. Identifikavimo duomenys: Aviacijos g. 5, Šiauliai, bendras plotas 643,15 kv. m.
(adresas, indeksas, plotas (kv. metrais) ir kt.)

3. Kadastro duomenų bylos numeris: unikalus Nr. 2999-4015-6133, daikto paskirtis-garažas.

4. Teisinės registracijos numeris, data, registro įstaigos pavadinimas:
44/1771203, 2013-05-22, Valstybės įmonė Registrų centras.

5. Žemės sklypas (plotas (arais): -

6. Kiti duomenys apie turtą: _____
Žymėjimas plane 13 G1b, statybos pabaiga 1990 m.

7. Turto būklė:
Fiziškai ir funkciškai nusidėvėjęs, betonas aptrupėjęs, stogas apaugęs želdiniais, stogo danga leidžia
lietaus vandenį, gelžbetoniniai vartai neveikia nuo angaro perdavimo SĮ Šiaulių oro uostas momento.

Komisijos pasiūlymai: _____
 Siūloma nugriauti fiziškai ir funkciškai nusidėvėjusį angarą 13 G1b kaip nebetinkamą naudojimui įmonės veikloje.

Komisijos pirmininkas _____
 (parašas)

Nariai _____
 (parašas)

_____ (parašas)

_____ (parašas)

_____ (parašas)

_____ (parašas)

Algirdas Ulčinas
 (vardas ir pavardė)

Vytautas Navickas
 (vardas ir pavardė)

Jūratė Misiutė
 (vardas ir pavardė)

Karolis Mileris
 (vardas ir pavardė)

Arūnas Venckus
 (vardas ir pavardė)

Turto pripažinimo nereikalingu arba netinkamu
(negalimu) naudoti ir jo nurašymo, išardymo ir
likvidavimo tvarkos aprašo
1 priedas

(Turto apžiūros pažymos forma)

Savivaldybės įmonė Šiaulių oro uostas
(turto valdytojo pavadinimas)

**NEREIKALINGO ARBA NETINKAMO (NEGALIMO) NAUDOTI NEKILNOJAMOJO
TURTO APŽIŪROS PAŽYMA**

2024 m. balandžio 19 d. Nr. _____
Šiauliai
(sudarymo vieta)

Komisija, sudaryta įsakymas „Dėl komisijos sudarymo“ 2024-04-17 Nr. 8
(dokumento, kuriuo sudaryta komisija, pavadinimas, data ir Nr.)

iš Algirdo Ulčino, SĮ Šiaulių oro uostas Aviacijos saugumo skyriaus vadovo;
(vardas, pavardė, pareigų pavadinimas, darbovietė)
Vytauto Navicko SĮ Šiaulių oro uostas Aviacijos skyriaus vyriausias specialisto
Jūratės Misiutės SĮ Šiaulių oro uostas Aviacijos skyriaus vyriausiosios specialistės.
Karolio Milerio SĮ Šiaulių oro uostas komercijos vadybininko;
Arūno Venckaus SĮ Šiaulių oro uostas Viešųjų pirkimų ir IT projektų vadovo;
apžiūrėjo:

1. Turto pavadinimas: Angaras 14 G1b,

2. Identifikavimo duomenys: Aviacijos g. 5, Šiauliai, bendras plotas 614,13 kv. m.
(adresas, indeksas, plotas (kv. metrais) ir kt.)

3. Kadastro duomenų bylos numeris: unikalus Nr. 2999-4015-6144, daikto paskirtis-garažas.

4. Teisinės registracijos numeris, data, registro įstaigos pavadinimas:
44/1771203, 2013-05-22, Valstybės įmonė Registrų centras.

5. Žemės sklypas (plotas (arais): -

6. Kiti duomenys apie turtą:
Žymėjimas plane 14 G1b, statybos pabaiga 1990 m.

7. Turto būklė:
Fiziškai ir funkciškai nusidėvėjęs, betonas aptrupėjęs, stogas apaugęs želdiniais, stogo danga leidžia
lietaus vandenį, gelžbetoniniai vartai neveikia nuo angaro perdavimo SĮ Šiaulių oro uostas momento.

Komisijos pasiūlymai: _____

Siūloma nugriauti fiziškai ir funkciškai nusidėvėjusį angarą 14 G1b kaip nebetinkamą naudojimui įmonės veikloje.

Komisijos pirmininkas _____

(parašas)

Nariai _____

(parašas)

(parašas)

(parašas)

(parašas)

Algirdas Ulčinas

(vardas ir pavardė)

Vytautas Navickas

(vardas ir pavardė)

Jūratė Misiutė

(vardas ir pavardė)

Karolis Mileris

(vardas ir pavardė)

Arūnas Venckus

(vardas ir pavardė)

Turto pripažinimo nereikalingu arba netinkamu
(negalimu) naudoti ir jo nurašymo, išardymo ir
likvidavimo tvarkos aprašo
I priedas

(Turto apžiūros pažymos forma)

Savivaldybės Įmonė Šiaulių oro uostas
(turto valdytojo pavadinimas)

**NEREIKALINGO ARBA NETINKAMO (NEGALIMO) NAUDOTI NEKILNOJAMOJO
TURTO APŽIŪROS PAŽYMA**

2024 m. balandžio 19 d. Nr. _____
Šiauliai
(sudarymo vieta)

Komisija, sudaryta [sakymas „Dėl komisijos sudarymo“ 2024-04-17 Nr. 8
(dokumento, kuriuo sudaryta komisija, pavadinimas, data ir Nr.)

iš Algirdo Ulčino, SĮ Šiaulių oro uostas Aviacijos saugumo skyriaus vadovo;
(vardas, pavardė, pareigų pavadinimas, darbovietė)

Vytauto Navicko SĮ Šiaulių oro uostas Aviacijos skyriaus vyriausias specialisto
Jūratės Misiutės SĮ Šiaulių oro uostas Aviacijos skyriaus vyriausiosios specialistės.
Karolio Milerio SĮ Šiaulių oro uostas komercijos vadybininko;
Arūno Venckaus SĮ Šiaulių oro uostas Viešųjų pirkimų ir IT projektų vadovo;
apžiūrėjo:

1. Turto pavadinimas: Oro uosto takai,

2. Identifikavimo duomenys: Aviacijos g. 5, Šiauliai, bendras plotas 4154,6 kv. m.,
(adresas, indeksas, plotas (kv. metrais) ir kt.)

3. Kadastro duomenų bylos numeris: unikalus Nr. 4400-6318-2681 (kilo iš unik. Nr. 4400-2633-6278), daikto paskirtis – kiti inžineriniai statiniai,

4. Teisinės registracijos numeris, data, registro įstaigos pavadinimas: 44/1771203, 2024-03-18, Valstybės įmonė Registrų centras.

5. Žemės sklypas (plotas (arais):

6. Kiti duomenys apie turtą: gelžbetonio plokščių takai yra žemės sklype, kurio kadastro Nr. 2901/0017:10

7. Turto būklė: gelžbetonio plokštės paveiktos erozijos, fiziškai funkcionaliai nusidėvėjusios

Komisijos pasiūlymai: fiziškai funkcionaliai nusidėvėjusias gelžbetonio plokštes siūlo išardyti ir utilizuoti, paruošiant tą žemės sklypo dalies plotą, kuriame jos yra, multifunkcinio keleivių terminalo statybai.

Komisijos pirmininkas

(parašas)

Nariai

(parašas)

(parašas)

(parašas)

(parašas)

Algirdas Ulčinas

(vardas ir pavardė)

Vytautas Navickas

(vardas ir pavardė)

Jūratė Misiutė

(vardas ir pavardė)

Karolis Mileris

(vardas ir pavardė)

Arūnas Venckus

(vardas ir pavardė)