


ŽEMĖS SKLYPO DALIŲ PLANAS M 1:2000

Žemės sklypo plotas
46764 m²

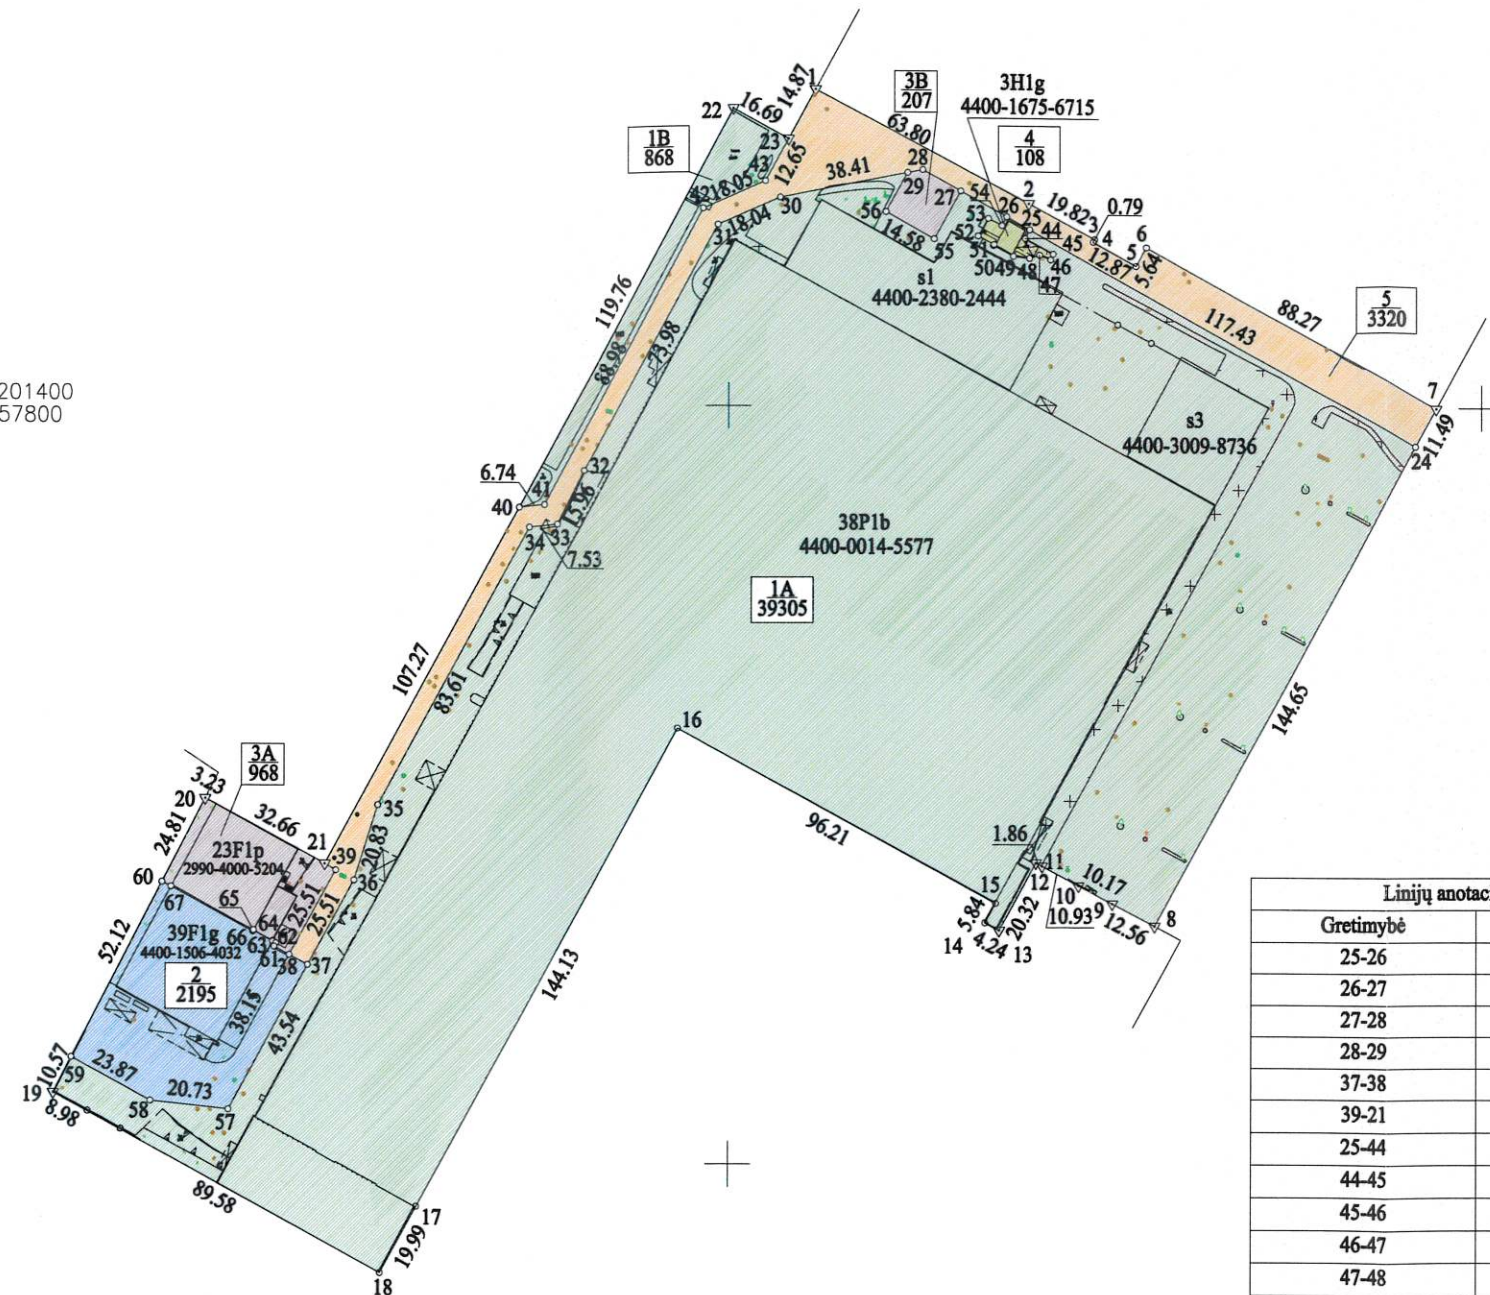

6201400
457800

Linijų anotacijų lentelė

Gretimybė	Atstumas
25-26	7,00
26-27	13,85
27-28	11,46
28-29	4,08
37-38	5,50
39-21	3,36
25-44	2,61
44-45	8,49
45-46	1,65
46-47	3,15
47-48	2,82
48-49	4,35
49-50	5,94
50-51	0,30
51-52	4,69
52-53	5,37
53-54	4,00
54-26	2,68
27-55	14,49
56-29	11,85
38-61	4,52
61-62	0,99
62-63	0,99
63-64	0,13
64-65	5,87
65-66	0,40
67-60	2,67

Žemės sklypo kadastro numeris:	kodas	blokas	sklypas
	2 9 0 1	0 0 0 8	0 4 8 8

Savivaldybė	Šiaulių m.
Seniūnija	
Gyvenamoji vietovė	Šiaulių m.
Gatvė, namo Nr.	Tilžės g. 227A

Gretimybė	Gretimo žemės sklypo kadastro Nr.	Pastabos
1-7	2901/0008:0487	Tilžės g. 227
7-8		VŽF
8-20	2901/0008:0425	Tilžės g. 225
20-1	2901/0023:0426	Tilžės g. 225A

Išskiriamos žemės sklypo dalys							
Valstybinė				Privati			
atskirai		bendrai		atskirai		bendrai	
ind.	m ²	ind.	m ²	ind.	m ²	ind.	m ²
1A, 1B Gamybinis pastatas, 38P1b, 4400-0014-5577	39966	1'	3118				
2 Sandėlis, 39F1g, 4400-1506-4032	2195	2'	108				
3A, 3B Sandėliavimo paskirties pastatas, 23F1p, 2990-4000-5204	1175	3'	90				
4 Apsaugos postas, 3H1g, 4400-1675-6715	108	4'	4				
Viso:	43444	Viso, 5:	3320				

Pastaba: Indeksui "5" plane pažymėtas bendro naudojimo plotas, kuris paskirstomas proporcingai kiekvieno savarankiškai funkcionuojančio statinio, kuriam eksploatuoti išskirtant žemės sklypo dalis, bendrajam plotui.

(Nuasmeninta)

Metodikos 19 punkte nurodytų asmenų duomenys (parašas) (data)

		UAB GEODEZIJOS LINIJA Tilžės g. 82A, Šiauliai, į.k. 302641399 info@geoline.lt, +370 600 22380	
Pareigos	Parašas	Vardas, pavardė	Data

(Nuasmeninta)

Pažymėjimo Nr.: A-751

ŽEMĖS SKLYPO DALIŲ PLANAS M 1:2000

Žemės sklypo plotas 46764 m²

Žemės sklypo kadastro Nr.	kodas				blokas				sklypas			
	2	9	0	1	0	0	0	8	0	4	8	8

KOORDINACIŲ ŽINIARAŠTIS

Taško Nr.	Kodas	X	Y	Taško Nr.	Kodas	X	Y
1	R	6201483.28	458023.02	40	DK	6201372.96	457944.11
2	R	6201453.46	458079.42	41	DK	6201373.77	457950.80
3	R	6201444.20	458096.94	42	DK	6201451.98	457993.24
4	R	6201443.50	458096.57	43	DK	6201459.15	458009.80
5	R	6201437.26	458107.83	44	DK	6201444.27	458078.44
6	R	6201442.21	458110.53	45	DK	6201440.23	458085.91
7	R	6201399.73	458187.91	46	DK	6201438.72	458085.24
8	R	6201262.77	458112.93	47	DK	6201439.90	458082.32
9	R	6201268.64	458101.83	48	DK	6201439.03	458079.64
10	R	6201273.40	458092.84	49	DK	6201439.54	458075.32
11	R	6201278.53	458083.19	50	DK	6201442.36	458070.09
12	R	6201279.40	458081.55	51	DK	6201442.62	458070.23
13	R	6201261.57	458071.80	52	DK	6201444.83	458066.09
14	R	6201263.60	458068.08	53	DK	6201449.49	458068.76
15	R	6201268.73	458070.88	54	DK	6201447.61	458072.29
16	R	6201314.87	457986.46	55	DK	6201444.01	458054.41
17	R	6201188.39	457917.35	56	DK	6201451.09	458041.66
18	R	6201170.84	457907.77	57	DK	6201213.75	457867.65
19	R	6201218.05	457821.25	58	DK	6201215.98	457847.04
20	R	6201295.80	457861.40	59	DK	6201227.44	457826.10
21	R	6201278.68	457892.95	60	DK	6201273.75	457850.01
22	R	6201478.23	458001.23	61	DK	6201256.78	457879.69
23	R	6201470.24	458015.88	62	DK	6201257.65	457880.16
24	DK	6201389.65	458182.39	63	NK	6201258.13	457879.29
25	DK	6201446.57	458079.68	64	NK	6201258.25	457879.35
26	DK	6201449.97	458073.56	65	NK	6201261.06	457874.20
27	DK	6201456.68	458061.44	66	NK	6201260.71	457874.01
28	DK	6201462.23	458051.41	67	NK	6201272.52	457852.38
29	DK	6201461.45	458047.41				
30	DK	6201454.85	458013.72				
31	DK	6201447.68	457997.17				
32	DK	6201382.95	457961.36				
33	DK	6201368.65	457954.28				
34	DK	6201367.75	457946.80				
35	DK	6201294.26	457906.92				
36	DK	6201274.38	457900.70				
37	DK	6201251.98	457888.49				
38	DK	6201254.61	457883.66				
39	DK	6201277.01	457895.87				

Žiniaraštį sudarė:

(Nuasmeninta)