


Domeikavos k. gatvių išdėstymo planas
M 1:1500

Kauno rajono savivaldybės tarybos
20__ m. ____ d. sprendimo Nr. ____
____ priedas

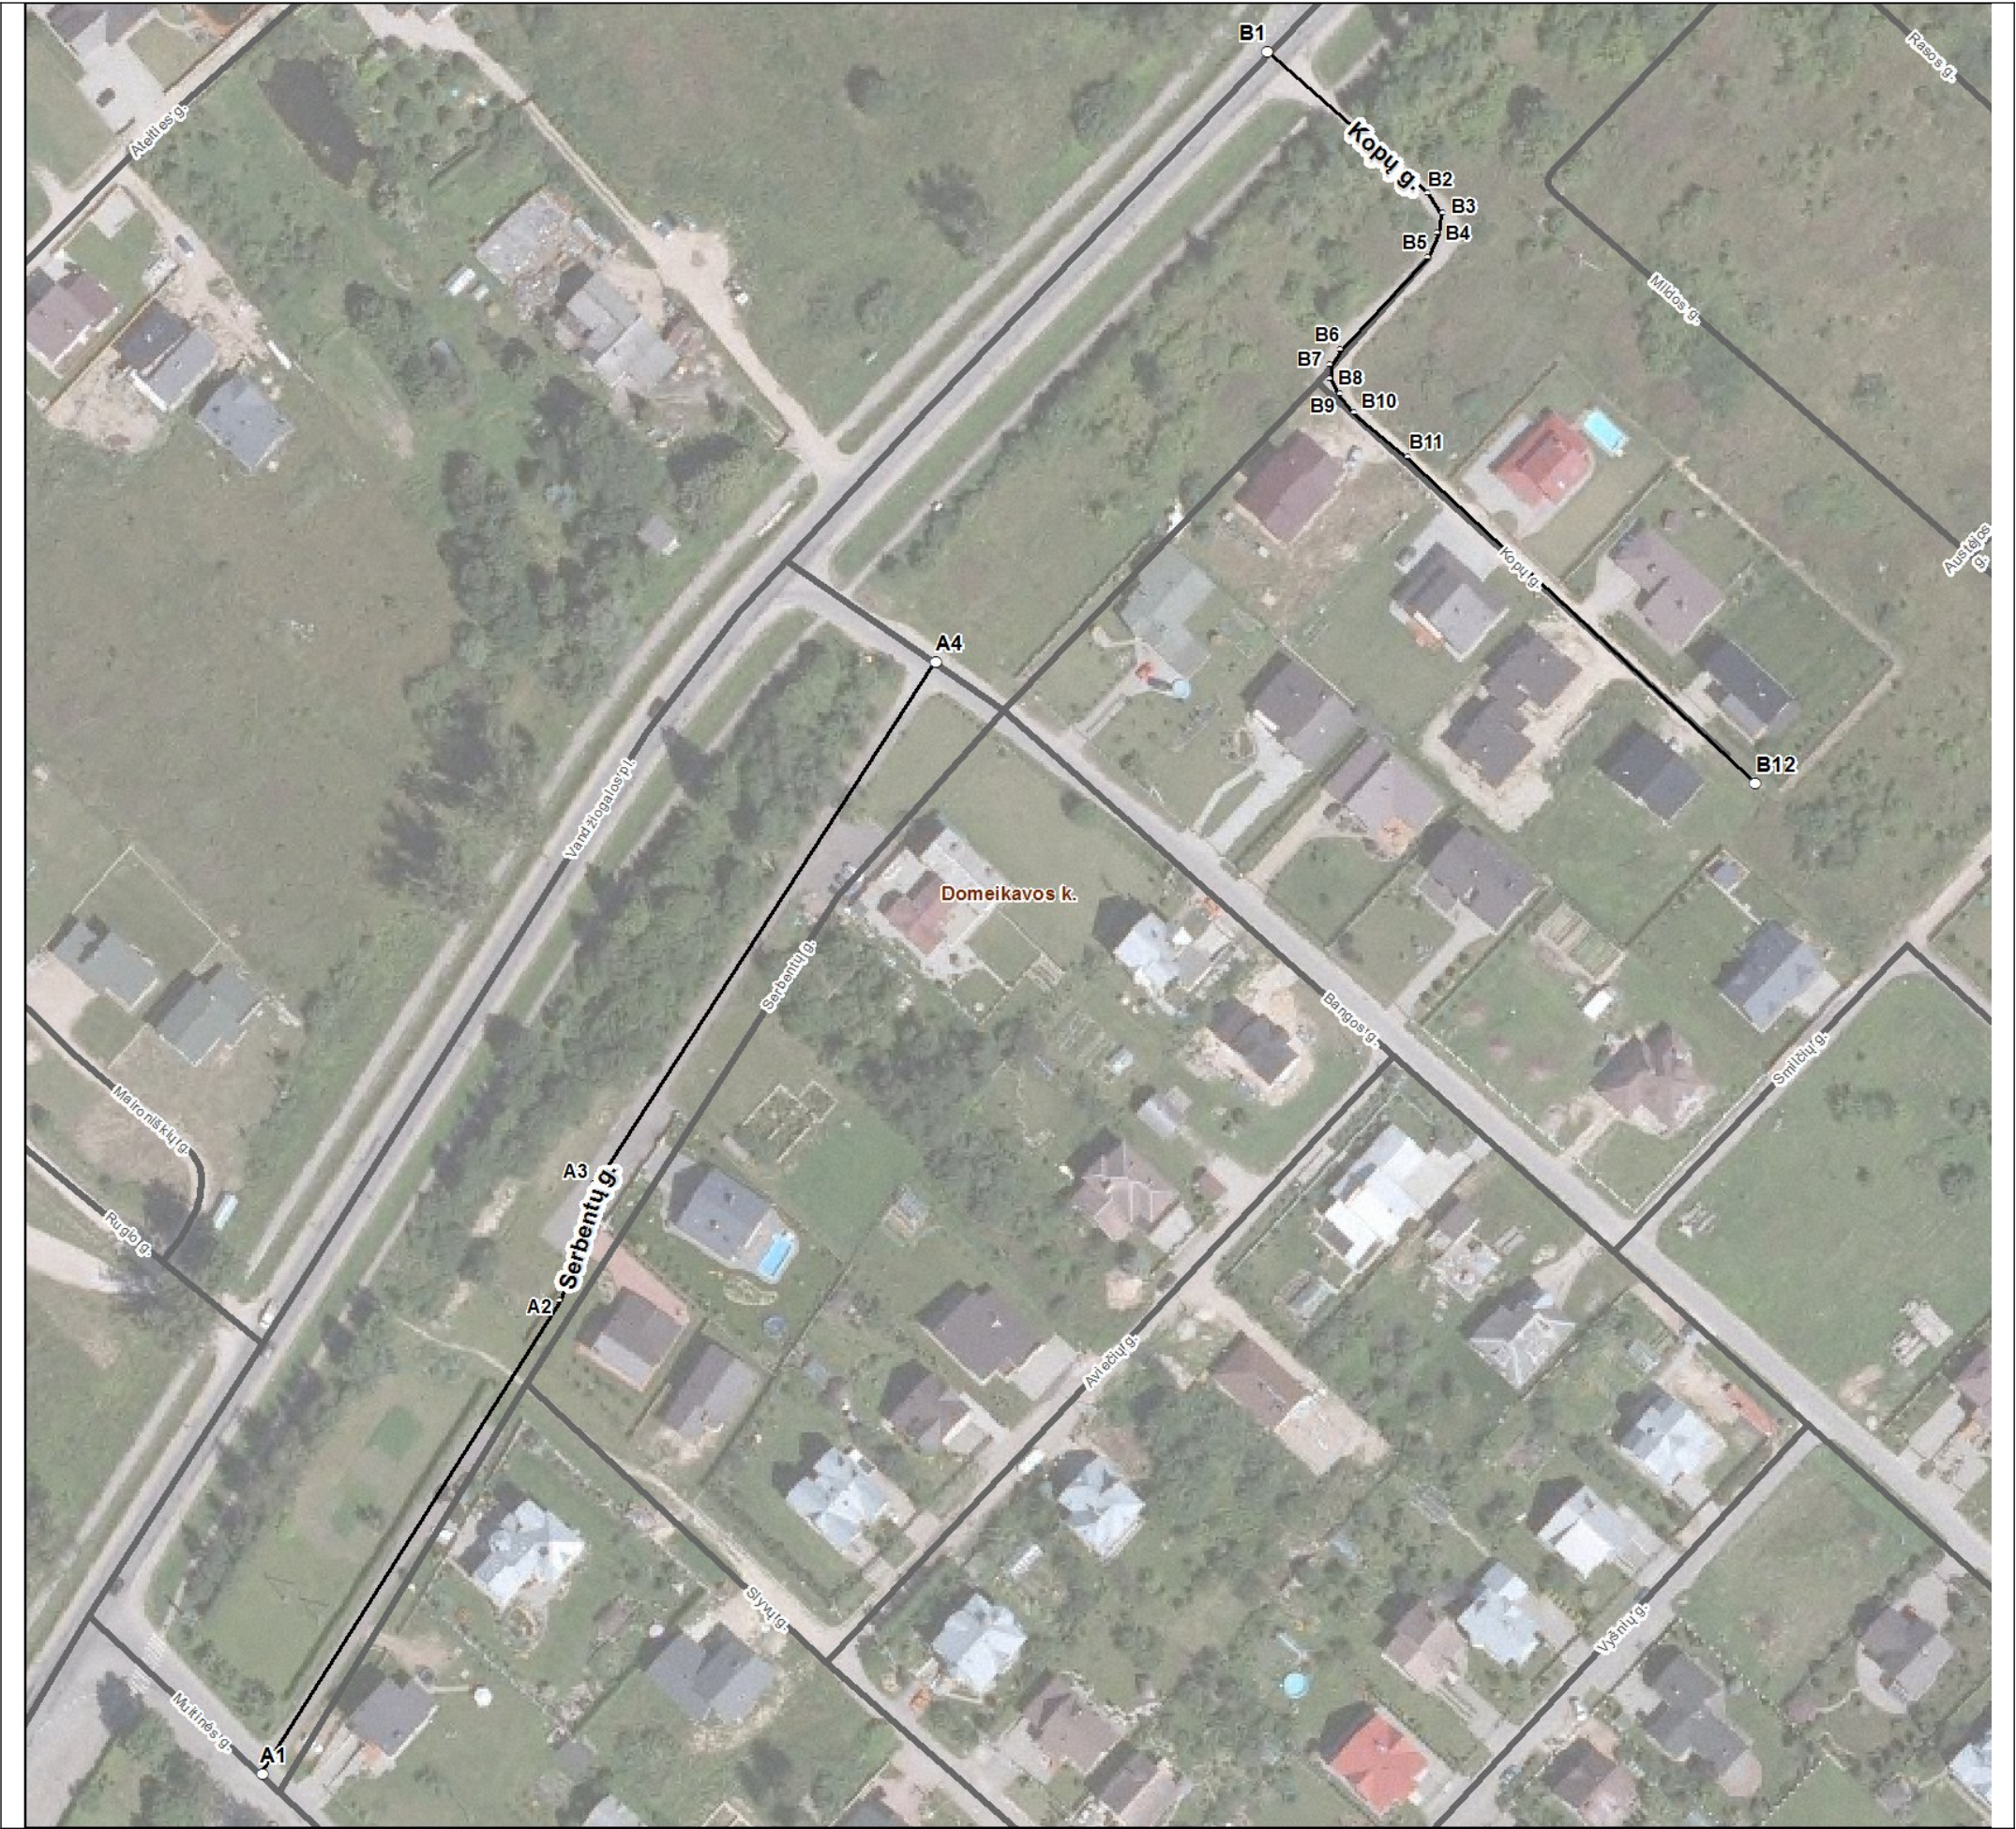

Kartografinis pagrindas		Ortofoto
Koordinačių nustatymo būdas		Grafinis
KOORDINAČIŲ ŽINIARAŠTIS		
Nr. plane	X	Y
A1	6091331	493771
A2	6091428	493832
A3	6091452	493839
A4	6091559	493909
B1	6091684	493977
B2	6091655	494010
B3	6091651	494013
B4	6091647	494012
B5	6091642	494010
B6	6091623	493992
B7	6091620	493990
B8	6091617	493990
B9	6091614	493992
B10	6091610	493995
B11	6091601	494006
B12	6091534	494077

Kauno rajono savivaldybės administracija
Savanorių pr. 371 49500 Kaunas

INFORMACIJA APIE PAVADINIMŲ GATVĖMS SUTEIKIMĄ AR KEITIMĄ

_____ Nr. _____
(data)

Savivaldybės pavadinimas: **Kauno rajono**

Savivaldybės tarybos sprendimo dėl pavadinimo
gatvei suteikimo ar keitimo Nr. ir priėmimo data: _____, 20____ m. _____ d.

Gyvenamosios vietovės pavadinimas: **Domeikavos k.**

Gyvenamosios vietovės identifikavimo kodas: **13690**

Suteiktas gatvės pavadinimas	Buvęs gatvės pavadinimas	Gatvės taškų, pažymėtų plane, Nr.	Pastabos apie gatvės prijungimą, buvusį priklausymą kitai gyvenamajai vietai ir kita
Serbentų gatvė		A1-A4	Gatvės geografinių charakteristikų koregavimas.
Kopų gatvė		B1-B12	Gatvės geografinių charakteristikų koregavimas.

Dokumentą parengė: Vyr. specialistė RYTĖ VALENTAITĖ