RADVILIŠKIO RAJONO SAVIVALDYBĖS ŠEDUVOS MIESTO BENDROJO PLANO KEITIMAS

SPRENDINIAI.
INŽINERINĖS INFRASTRUKTŪROS BRĖŽINYS, M 1: 5 000

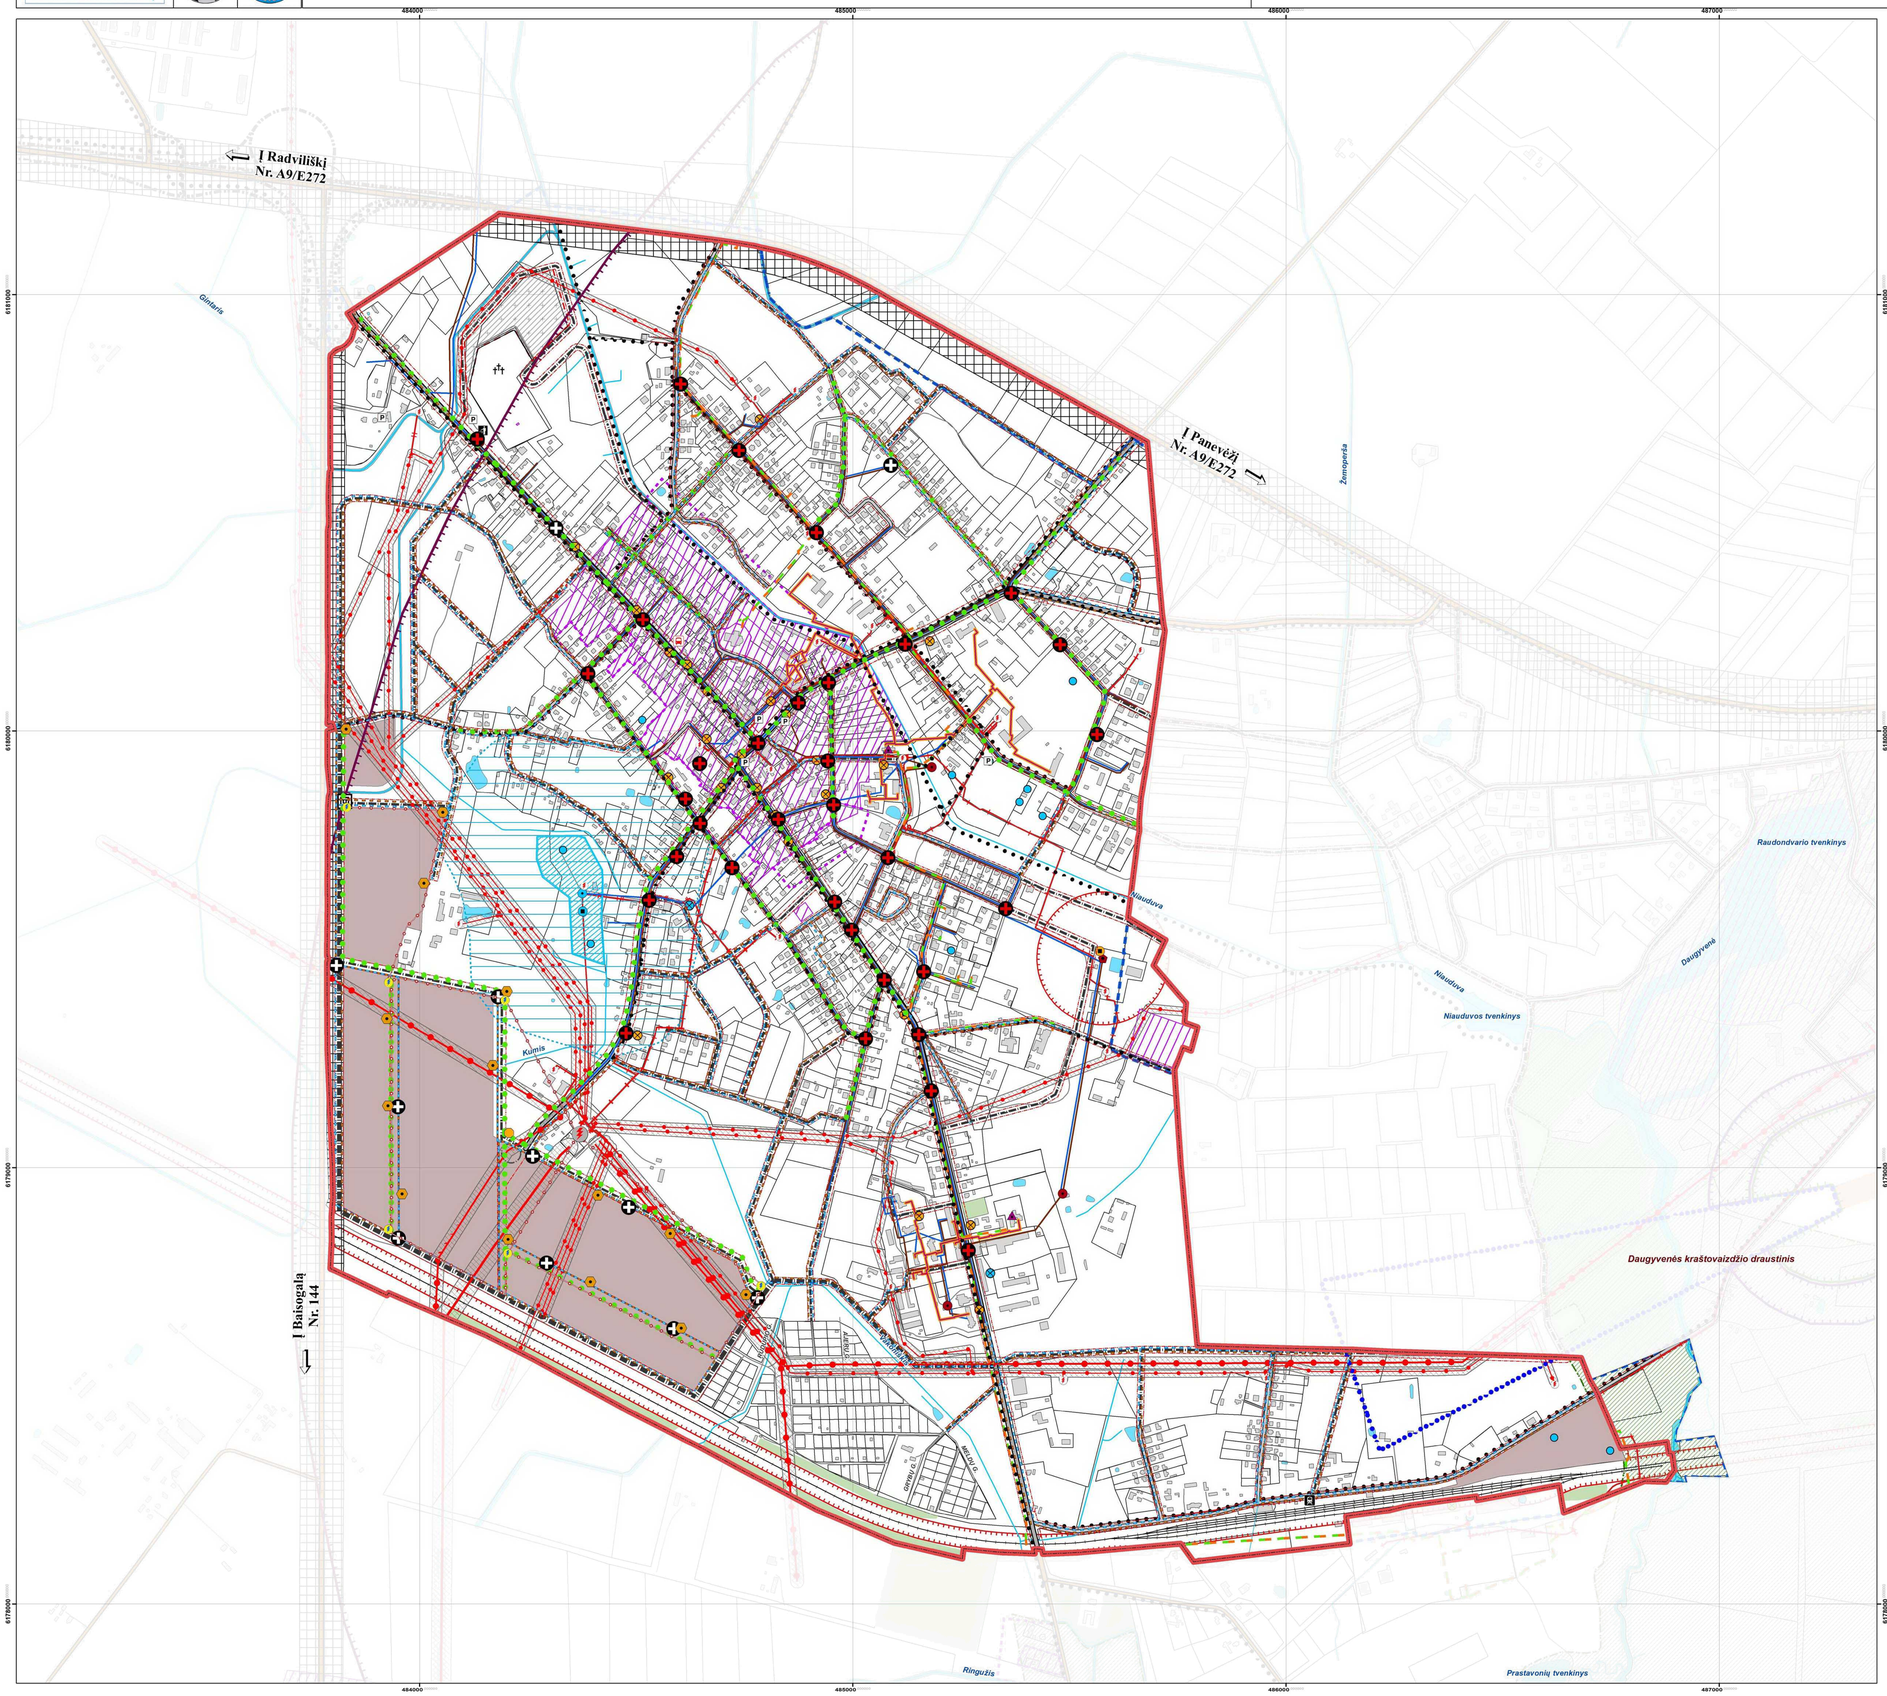

Sutartiniai žymėjimai

- Siūloma Šeduvos miesto riba
- Esama Šeduvos miesto riba
- Sklypų ribos
- Miškai ir miškingos teritorijos
- LEZ
- Vandenys
- Kultūros paveldo statinių kompeksai ir vietovės
- Kultūros paveldo objektų apsaugos zona
- Draustiniai
- Pastatai
- Aerodromo apsaugos zona A
- Aerodromo apsaugos zona D

Susisiekimo infrastruktūra

- Pagrindiniai keliai
- Esamos C2 kategorijos gatvės
- Planuojamos C2 kategorijos gatvės
- Esamos D1 kategorijos gatvės
- Planuojamos D1 kategorijos gatvės
- Planuojami keliai
- Kitos gatvės
- Geležinkelis
- Planuojamas pėsčiųjų ir dviračių takas

Vandens tiekimo ir nuotekų šalinimo infrastruktūra

- Gręžinys
- Vandenvietė
- Vandens gerinimo įrenginiai
- Vandentiekio bokštas
- Esami gaisriniai hidrantai
- Planuojami gaisriniai hidrantai
- Planuojamas gaisrinis rezervuaras
- Nuotekų siurblinė
- Nuotekų valykla
- Vandenvietės cheminės taršos apribojimuo juosta
- Esami vandentiekio tinklai
- Planuojami vandentiekio tinklai
- Esami nuotekų tinklai
- Planuojami nuotakyno tinklai
- Vandenvietės griežto režimo apsaugos zona
- Vandenvietės mikrobinės taršos apribojimo juosta
- Nuotekų valyklos apsaugos zona

Atliekų tvarkymo infrastruktūra

- Antrinių žaliavų konteinerių aikštelė
- Atliekų konteineris
- Planuojama antrinių žaliavų aikštelė
- Planuojami atliekų surinkimo konteineriai

Elektros tinklų infrastruktūra

- Transformatorinės
- Planuojamos transformatorinės
- 110 kV/35 kV/10 kV transformatorių pastotė
- 110 kV įtampos elektros tinklų oro linija
- 35 kV įtampos elektros tinklų oro linija
- 10 kV įtampos elektros tinklų oro linija
- 10 kV įtampos elektros tinklų požeminė linija
- Planuojamos požeminės 10 kV įtampos linijos
- Elektros tinklų linijų apsaugos zona

Dujų tiekimo infrastruktūra

- Dujotiekis
- Planuojami dujotiekio tinklai

Šilumos tiekimo infrastruktūra

- Katilinė
- Šilumos tinklai

Kiti

- Autobusų stotis
- Degalinė
- Geležinkelio stotis
- Kapinės
- Stovėjimo aikštelė
- Mobilaus ryšio GSM-R bokštas

Atestat. Nr.	VGTU TERITORIJŲ PLANAVIMO MOKSLO INSTITUTAS			ŠEDUVOS MIESTO BENDRASIS PLANAS		
	PV. arch.	J. Zagorskas		SPRENDINIAI		Laida 0
	PDV	G. Šiupšinskas				
	PDV	G. Palisdis				
	GIS inž.	K. Ševelis				
BP	RADVILIŠKIO RAJONO SAVIVALDYBĖS ADMINISTRACIJA			INŽINERINĖS INFRASTRUKTŪROS BRĖŽINYS M 1:5000	Lapas 2	Lapų 2