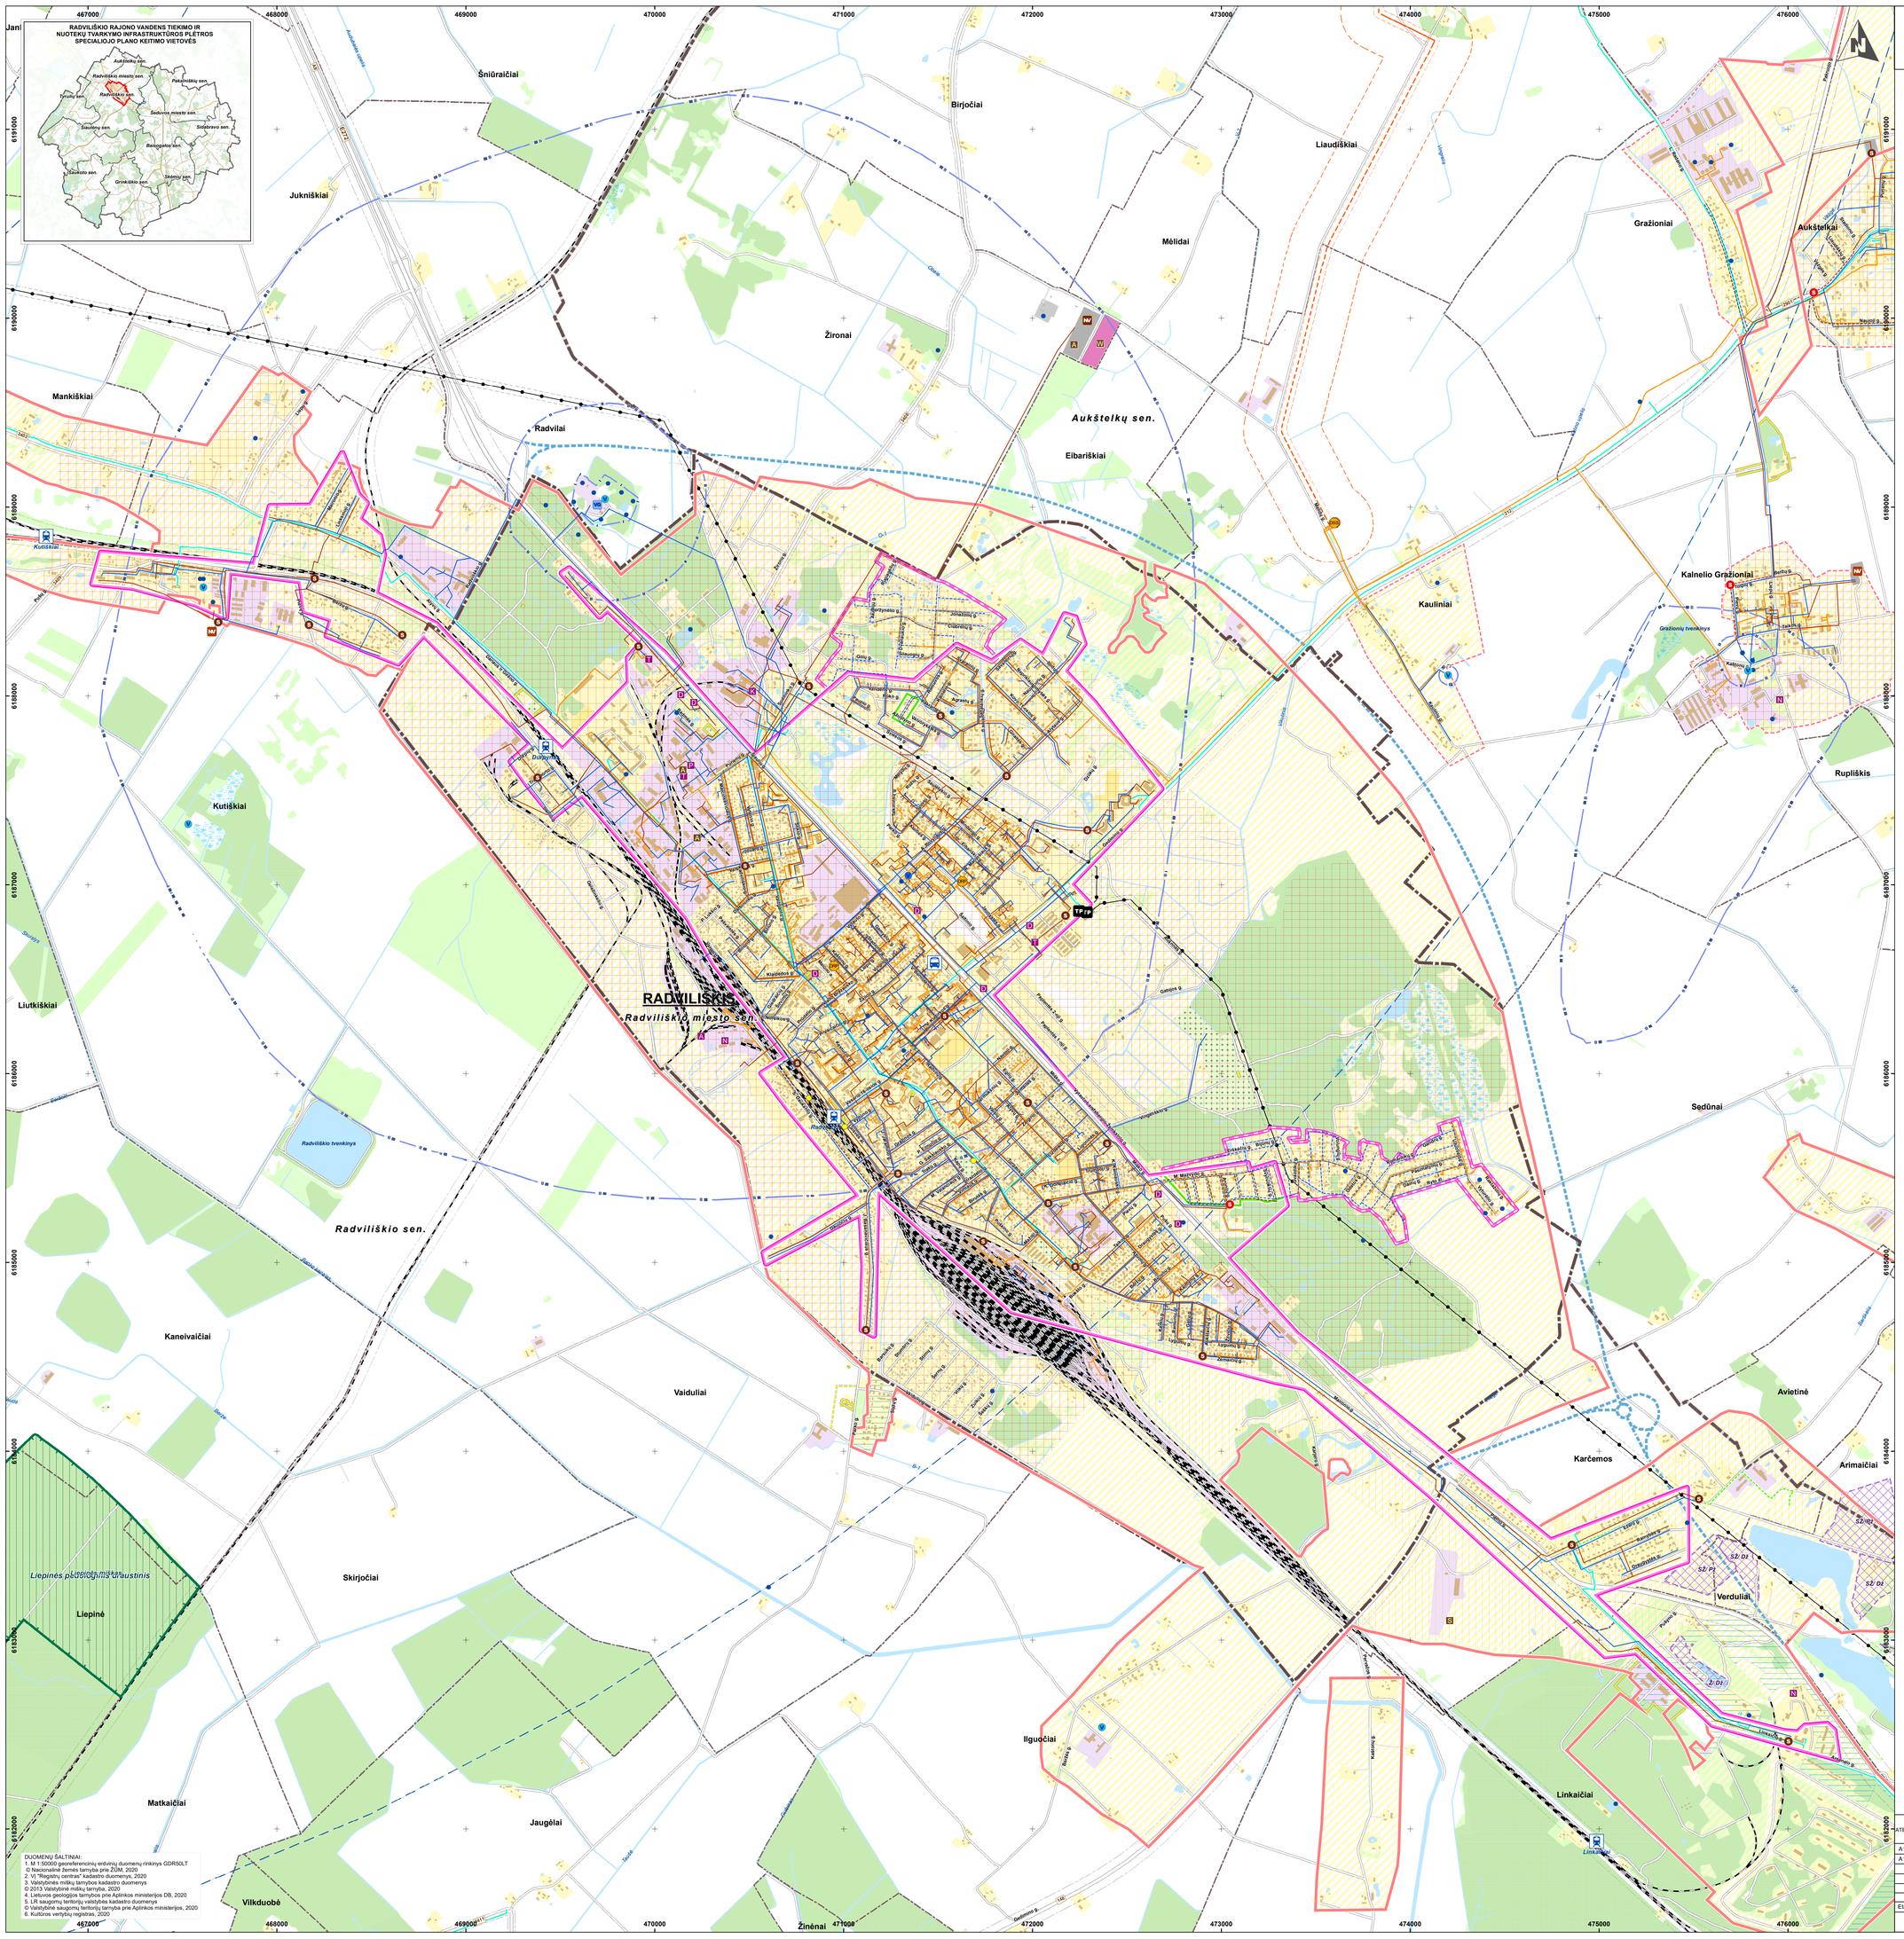

RADVILIŠKIO RAJONO VANDENS TIEKIMO IR NUOTEKŲ TVARKYMO INFRASTRUKTŪROS PLĖTROS SPECIALIOJO PLANO KEITIMAS

SPRENDINIŲ KONKRETIZAVIMAS

SUTARTINIAI ŽYMĖJIMAI

Ribos

- Seniūnijos riba
- Miesto administracinė riba
- Gyvenamosios vietovės riba

Susisiekimo infrastruktūra

- A1 Magistralinės reikšmės kelias ir jo numeris
- 164 Krašto kelias ir jo numeris
- 2113 Rajoninis kelias ir jo numeris
- Vietinis kelias
- Kiti keliai ir gatvės
- Geležinkelis
- Suplanuotas aplinkkelis
- Kelio, geležinkelio kelių ir jų įrenginių, geležinkelio želdinių apsaugos zona
- Aerodromo, oro uosto apsaugos zona
- Autobusų stotis
- Geležinkelio stotis

Saugomos teritorijos

- Saugomos teritorijos riba ir pavadinimas brėžinyje

NATURA 2000 teritorijos

- Buveinių apsaugai svarbi teritorija ir pavadinimas brėžinyje

Nekilnojamo kultūros paveldo teritorijos ir objektai

- Nekilnojamo kultūros paveldo objektas
- Nekilnojamo kultūros paveldo teritorija
- Nekilnojamo kultūros paveldo teritorijos apsaugos zona

Miškai (pagal Valstybinės miškų tarnybos DB)

- Valstybinės reikšmės miškai
- Miškai

Teritorijos (Pagal GRPK)

- Kiti žaliej plotai
- Vandenys
- Užstatytos teritorijos
- Gamybinės teritorijos
- Specializuotų kompleksų teritorijos
- Inžinerinės infrastruktūros teritorijos
- Atliekų saugojimo, rūšiavimo ir utilizavimo (sąvartynų) teritorijos

Kitos teritorijos

- Pelkės
- Kapinės
- Urbanizuojamos teritorijos pagal galiojantį BP

Žemės gelmių išteklių telkiniai

(Lietuvos geologijos tarnybos prie Aplinkos ministerijos DB)

- SZPK Naudingų iškasenų teritorija

DuPž - Naudingųjų iškasenų rūšis/Geologinis ištirtumas

S - Smėlis; D3 - detalieji išvalgyti ištekliai
Ž - Žvyras; P3 - parengtiniai išžvalgyti ištekliai
SŽ - Smėlis, Žvyras

Taršos židiniai

(Lietuvos geologijos tarnybos prie Aplinkos ministerijos DB)

Teršiančių medžiagų kaupimo ir regeneravimo objektai

- S Sandėlis
- A Saugojimo aikštelė
- W Sąvartynas
- V Valymo įrenginiai

Pramonės, energetikos, transporto ir paslaugų objektai

- A Depo
- D Degalinė
- P Plovykla
- K Katilinė
- N Naftos bazė
- T Technikos kiemas

INŽINERINĖ INFRASTRUKTŪRA

Vandentvarkos infrastruktūra

- Eksploatuojama vandenvietė
- Neeksploatuojama vandenvietė
- Esamas vandens gręžinys
- VG Esamas vandens gerinimo įrenginys
- W Esama rekonstruota nuotekų valykla
- Esama nuotekų siurblinė
- S Planuojama nuotekų siurblinė
- Esami vandentiekio tinklai
- Esami savitakiniai nuotekų tinklai
- Esami slėginiai nuotekų tinklai
- Planuojami vandentiekio tinklai
- Planuojami savitakiniai nuotekų tinklai
- Planuojami slėginiai nuotekų tinklai

Viešojo vandens tiekėjo aptarnavimo teritorijos

- Viešojo vandens tiekimo ir nuotekų tvarkymo teritorija
- Centralizuotų tinklų zona

Vandens tiekimo ir nuotekų tvarkymo infrastruktūros plėtros prioritetai

- I prioritetinės krypties gyvenamoji vietovė
- II prioritetinės krypties gyvenamoji vietovė
- III prioritetinės krypties gyvenamoji vietovė
- Aglomeracijos riba
- Perspektyvinė aglomeracijos plėtros teritorija
- Nuotekų tinklų plėtros zona

Vandenviečių apsaugos zonų juostos

- 1-oji juosta - griežto režimo apsaugos
- 2-oji juosta - mikrobiologinės taršos apribojimo
- 3-oji juosta - cheminės taršos apribojimo (3b sektorius)
- 50 m taršos apribojimo juosta

Elektros tiekimo infrastruktūra

- TP Esama transformatorių pastotė 110/35 kV
- Esama elektros perdavimo 110 kV oro linija
- Elektros oro linijų apsaugos zonos ribos

Dujų perdavimo infrastruktūra

- KDS Esama dujų skirstymo stotis
- DPP Esamas dujų reguliavimo punktas
- Esama skirstomojo dujotiekio linija
- Esama magistralinio dujotiekio tinklas
- Magistralinio dujotiekio apsaugos zona - žemės juosta, kurios ribos po 25 m į abi puses nuo vamzdyno ašies
- Magistralinio dujotiekio pirmos vietovės klasės teritorija - žemės juosta po 200 m į abi puses nuo vamzdyno ašies, kuri tęsiasi išilgai vamzdyno trasos

Ryšių infrastruktūra

- Esama plačiajuosčio interneto šviesolaidinė linija RAIN
- Statoma plačiajuosčio interneto šviesolaidinė linija RAIN

DUOMENŲ ŠALTINIAI:
1. M 1:50000 georeferencinių erdvinių duomenų rinkinys GDR50LT © Nacionalinė žemės tarnyba prie ŽŪM, 2020
2. VĮ "Registrų centras" kadastro duomenys, 2020
3. Valstybinės miškų tarnybos kadastro duomenys © 2013 Valstybinė miškų tarnyba, 2020
4. Lietuvos geologijos tarnybos prie Aplinkos ministerijos DB, 2020
5. LR saugomų teritorijų valstybės kadastro duomenys © Valstybinė saugomų teritorijų tarnyba prie Aplinkos ministerijos, 2020
6. Kultūros vertybių registras, 2020

PATESTATŲ NR.	KELPROJEKTAS			
A1934	Arch.sk.vad.	A. Peklėtienienė		2021
A1416	TPV	R. Šimkus		2021
	Inžinierė	D. Kuzminskytė		2021
	Inžinierius	T. Matkevičius		2021
Etapas	PLANAVIMO ORGANIZATORIUS: RADVILIŠKIO RAJONO ADMINISTRACIJOS DIREKTORIUS			
SP				

RADVILIŠKIO RAJONO VANDENS TIEKIMO IR NUOTEKŲ TVARKYMO INFRASTRUKTŪROS PLĖTROS SPECIALIOJO PLANO KEITIMAS

RADVILIŠKIS
SPRENDINIŲ KONKRETIZAVIMAS
M 1:10000

20URB0027LT

Lapas	Lapų
1	1