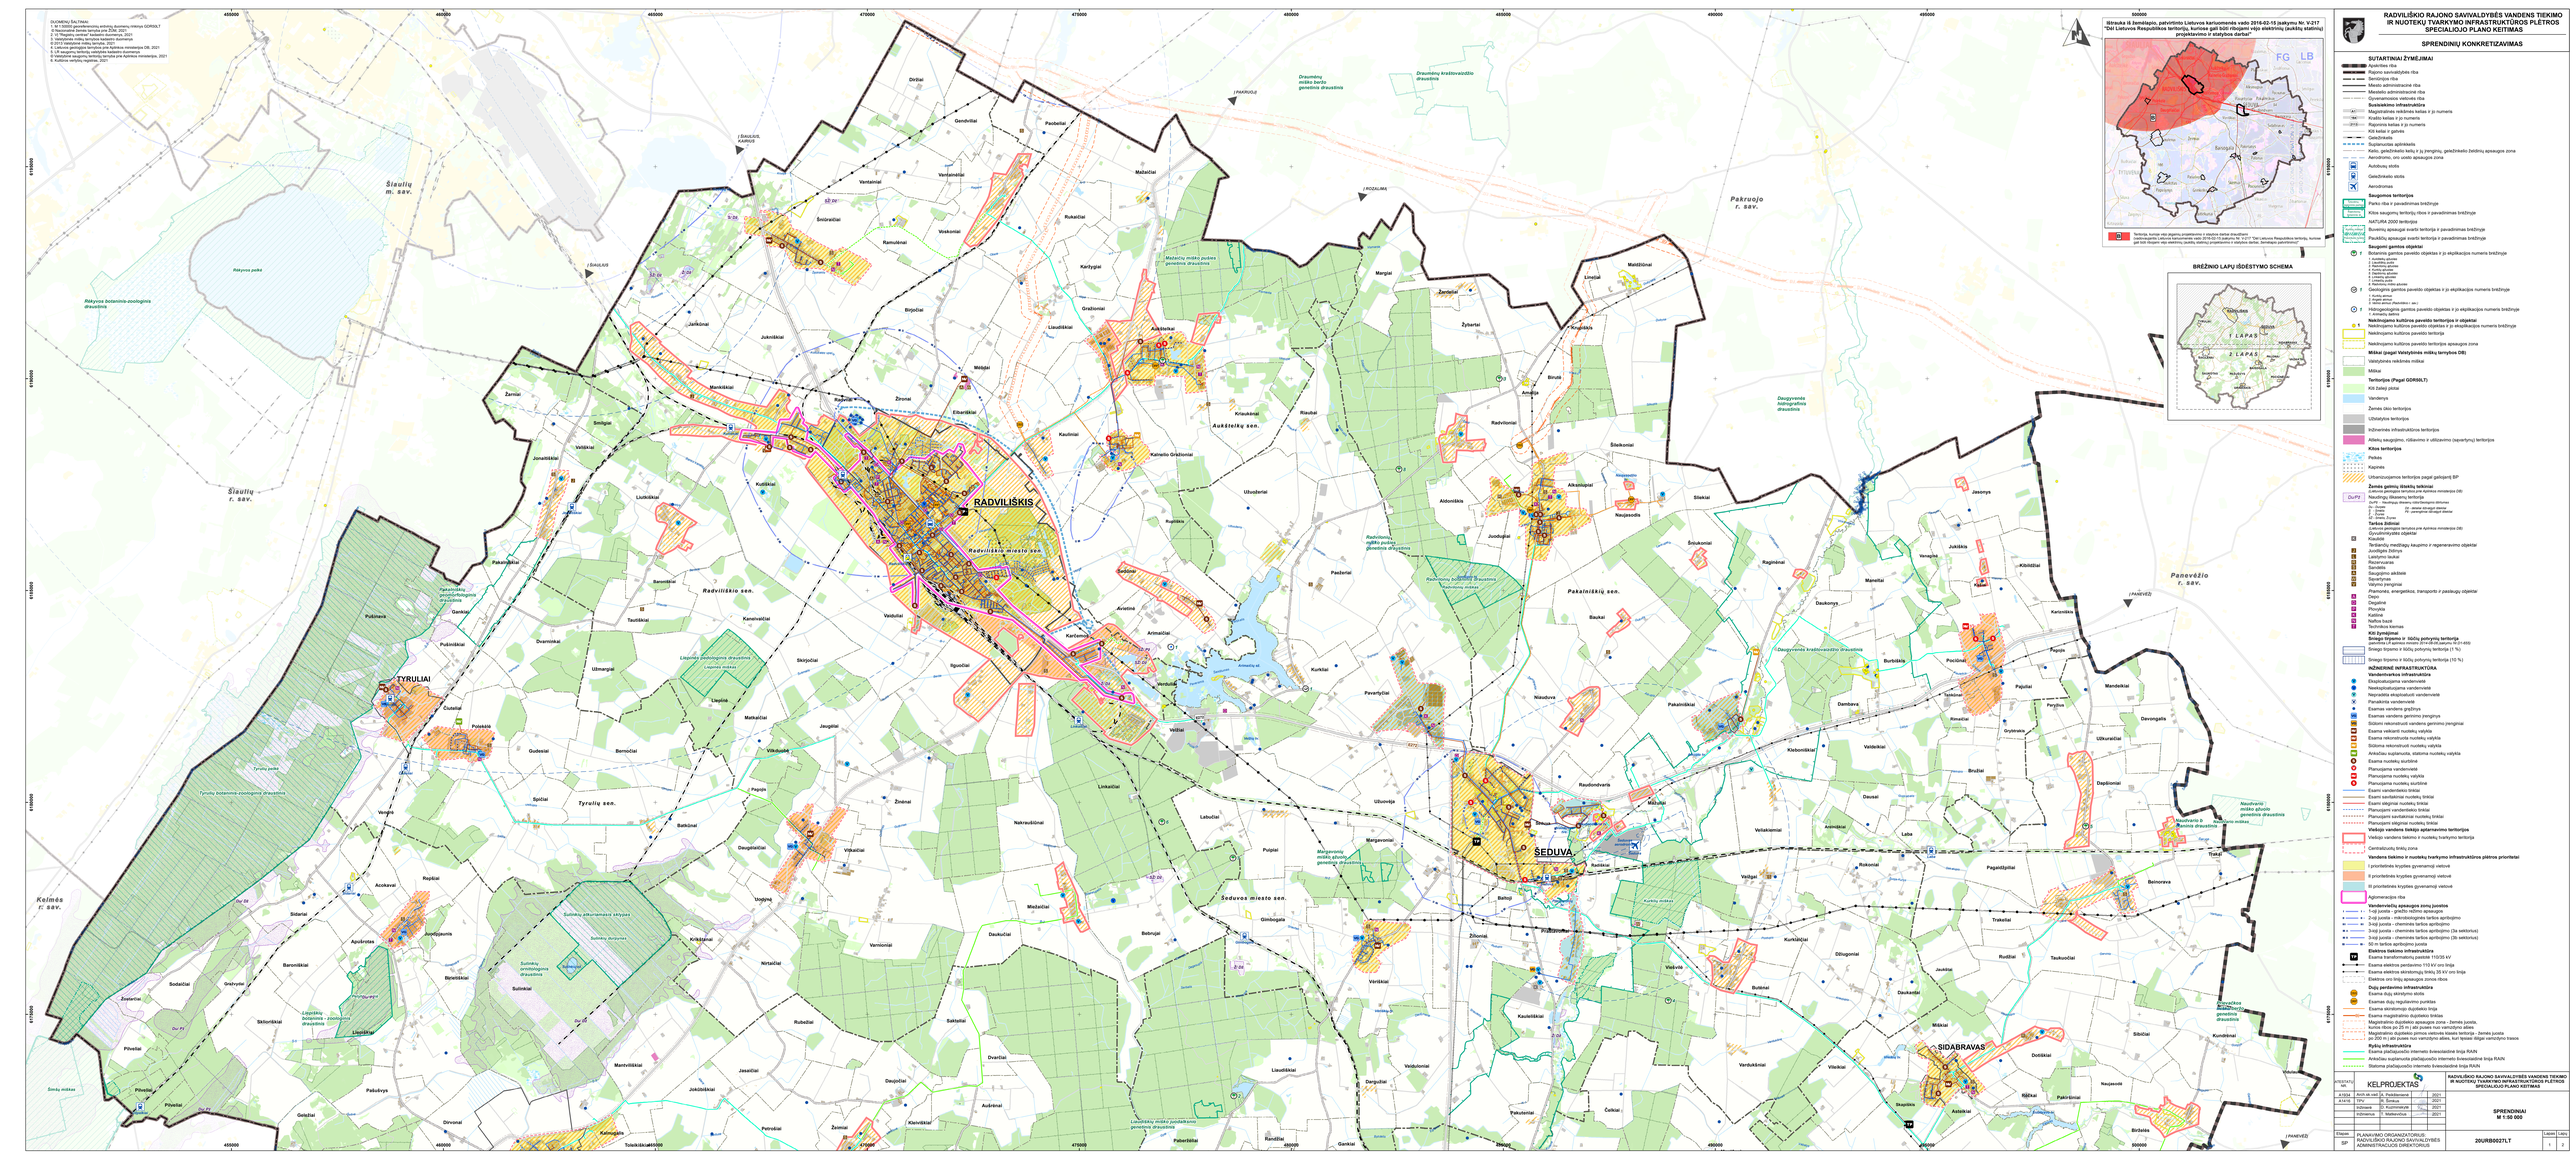

RADVILIŠKIO RAJONO SAVIVALDYBĖS VANDENS TIEKIMO IR NUOTEKŲ TVARKYMO INFRASTRUKTŪROS PLĖTROS SPECIALIOJO PLANO KEITIMAS

SPRENDINIŲ KONKRETIZAVIMAS

DUOMENŲ ŠALTINIAI:
1. M 1:50000 georeferencinių erdvinių duomenų rinkinys GDR50LT
© Nacionalinė žemės tarnyba prie ŽŪM, 2021
2. VĮ "Registrų centras" kadastro duomenys, 2021
3. Valstybinės miškų tarnybos kadastro duomenys
© 2013 Valstybinė miškų tarnyba, 2021
4. Lietuvos geologijos tarnybos prie Aplinkos ministerijos DB, 2021
5. LR saugomų teritorijų valstybės kadastro duomenys
© Valstybinė saugomų teritorijų tarnyba prie Aplinkos ministerijos, 2021
6. Kultūros vertybių registras, 2021

455000
460000
465000
470000
475000
480000
485000
490000
495000
500000
6195000
6190000
6185000
6180000
6175000
Šiaulių m. sav.
Šiaulių r. sav.
Pakruojo r. sav.
Panevėžio r. sav.
Kelmės r. sav.
Į ŠIAULIUS, KAIRIUS
Į ŠIAULIUS
Į PAKRUOJĮ
Į ROZALIMĄ
Į PANEVĖŽĮ
Rėkyvos pelkė
Rėkyvos botaninis-zoologinis draustinis
Draumėnų miško beržo genetinis draustinis
Draumėnų kraštovaizdžio draustinis
Mažaičių miško pušies genetinis draustinis
Daugyvenės hidrografinis draustinis
Radvilonių miško pušies genetinis draustinis
Radvilonių botaninis draustinis
Radvilonių miškas
Daugyvenės kraštovaizdžio draustinis
Pakalniškių geomorfologinis draustinis
Liepinės pedologinis draustinis
Liepinės miškas
Tyrulių pelkė
Tyrulių botaninis-zoologinis draustinis
Sulinkių atkuriamasis sklypas
Sulinkių durpynas
Sulinkių ornitologinis draustinis
Sulinkių ež.
Liepiškių botaninis - zoologinis draustinis
Šimšų miškas
Margavonių miško ąžuolo genetinis draustinis
Liaudiškių miško juodalksnio genetinis draustinis
Kurklių miškas
Naudvario miško ąžuolo genetinis draustinis
Naudvario botaninis draustinis
Naudvario miškas
Prievačkos miško beržo genetinis draustinis
Arimaičių ež.
Šeduvos aerodromas
RADVILIŠKIS
Radviliškio miesto sen.
Radviliškio sen.
Aukštelkų sen.
Tyrulių sen.
Šeduvos miesto sen.
Pakalniškių sen.
TYRULIAI
ŠEDUVA
SIDABRAVAS
E272
Vantainiai
Šniūraičiai
Ramulėnai
Jankūnai
Jukniškiai
Mankiškiai
Radvilai
Žironai
Žarniai
Smilgiai
Vališkiai
Jonaitiškiai
Liutkiškiai
Kutiškiai
Baroniškiai
Tautiškiai
Kaneivaičiai
Vaiduliai
Pakalniškiai
Gankiai
Pušinava
Pušiniškiai
Dvarninkai
Užmargiai
Skirjočiai
Liepinė
Matkaičiai
Jaugėlai
Čiuteliai
Polekėlė
Gudesiai
Bernočiai
Vilkduobė
Pagojis
Žinėnai
Spičiai
Batkūnai
Daugėlaičiai
Vitkaičiai
Vendrė
Acokavai
Repšiai
Sidariai
Apušrotas
Juodpjaunis
Uodynė
Krikštanai
Varnioniai
Nirtaičiai
Baroniškiai
Sodaičiai
Gražvydai
Žostarčiai
Sklioriškiai
Liepiškiai
Biriętiškiai
Sulinkiai
Rubežiai
Pilveliai
Pašušvys
Mantviliškiai
Jasaičiai
Daujočiai
Jokūbiškiai
Geležiai
Dirvonai
Kalnugalis
Toleikiškiai
Petrošiai
Žeimiai
Užpelkiai
Diržiai
Gendviliai
Paobeliai
Vantainėliai
Voskoniai
Mažaičiai
Rukaičiai
Karžygiai
Birjočiai
Gražioniai
Liaudiškiai
Mėlidai
Eibariškiai
Aukštelkai
Kauliniai
Kalnelio Gražioniai
Kriaukėnai
Riaubai
Užuožeriai
Rupliškis
Sedūnai
Avietinė
Arimaičiai
Karčemos
Ilguočiai
Verduliai
Velžiai
Linkaičiai
Nakraušiūnai
Labučiai
Puipiai
Miežaičiai
Daukučiai
Bebrujai
Gimbogala
Sakteliai
Dvarčiai
Liaudiškiai
Aušrėnai
Kleiviškiai
Paberželiai
Randžiai
Gankiai
Margiai
Žardeliai
Žybartai
Lineliai
Maldžiūnai
Krupiškis
Birutė
Amalija
Radvilonys
Šileikoniai
Aldoniškis
Alksniupiai
Naujasodis
Juodupiai
Sliekiai
Šniukoniai
Paežeriai
Kurkliai
Pavartyčiai
Niauduva
Baukai
Pakalniškiai
Raudondvaris
Mažuliai
Užuovėja
Margavoniai
Radiškiai
Baltoji
Žilioniai
Praštavoniai
Vėriškiai
Kauleliškiai
Viešvilė
Butėnai
Dargužiai
Vaiduloniai
Pakuteniai
Čelkiai
Vardukšniai
Vaižgai
Veliakiemiai
Jasonys
Raginėnai
Maneitai
Vanaginė
Jukiškis
Kibildžiai
Kašiai
Daukonys
Karizniškis
Burbiškis
Pociūnai
Tankūnai
Pagojis
Pajuliai
Dambava
Kleboniškiai
Rimaičiai
Grybtrakis
Paryžius
Mandeikiai
Davongalis
Užkuraičiai
Valdeikiai
Bružiai
Dapšioniai
Dausai
Areiniškiai
Laba
Rokoniai
Pagaidžpiliai
Trakai
Beinorava
Trakeliai
Kurklaičiai
Džiugoniai
Rudžiai
Taukuočiai
Jaukštai
Daukantai
Miškiai
Dotiškiai
Sibičiai
Kundrėnai
Vileikiai
Skapiškis
Asteikiai
Rėčkai
Pakiršiniai
Naujasodė
Birželės
Vidulaukis
Ištrauka iš žemėlapio, patvirtinto Lietuvos kariuomenės vado 2016-02-15 įsakymu Nr. V-217 "Dėl Lietuvos Respublikos teritorijų, kuriose gali būti ribojami vėjo elektrinių (aukštų statinių) projektavimo ir statybos darbai"
B
Teritorija, kurioje vėjo jėgainių projektavimo ir statybos darbai draudžiami (vadovaujantis Lietuvos kariuomenės vado 2016-02-15 įsakymu Nr. V-217 "Dėl Lietuvos Respublikos teritorijų, kuriose gali būti ribojami vėjo elektrinių (aukštų statinių) projektavimo ir statybos darbai, žemėlapio patvirtinimo")
FG
LB
BRĖŽINIO LAPŲ IŠDĖSTYMO SCHEMA
1 LAPAS
2 LAPAS
RADVILIŠKIS
TYRULIAI
ŠEDUVA
SIDABRAVAS
ŠIAULĖNAI
PALONAI
VADAKTAI
BAISOGALA
ŠAUKOTAS
PAŠUŠVYS
POCIŪNĖLIAI
GRINKIŠKIS

SUTARTINIAI ŽYMĖJIMAI

- Apskrities riba
- Rajono savivaldybės riba
- Seniūnijos riba
- Miesto administracinė riba
- Miestelio administracinė riba
- Gyvenamosios vietovės riba

Susisiekimo infrastruktūra

- A1 Magistralinės reikšmės kelias ir jo numeris
- 164 Krašto kelias ir jo numeris
- 2113 Rajoninis kelias ir jo numeris
- Kiti keliai ir gatvės
- Geležinkelis
- Suplanuotas aplinkkelis
- Kelio, geležinkelio kelių ir jų įrenginių, geležinkelio želdinių apsaugos zona
- Aerodromo, oro uosto apsaugos zona
- Autobusų stotis
- Geležinkelio stotis
- Aerodromas

Saugomos teritorijos

- Tytuvėnų regioninis parkas — Parko riba ir pavadinimas brėžinyje
- Radvilonių botaninis dr. — Kitos saugomų teritorijų ribos ir pavadinimas brėžinyje

NATURA 2000 teritorijos

- Kurklių miškas — Buveinių apsaugai svarbi teritorija ir pavadinimas brėžinyje
- Pravieniškių tyrelis — Paukščių apsaugai svarbi teritorija ir pavadinimas brėžinyje

Saugomi gamtos objektai

- 1 Botaninis gamtos paveldo objektas ir jo ekplikacijos numeris brėžinyje
  - 1. Aukštelkų ąžuolas
  - 2. Liaudiškių pušis
  - 3. Radvilonių ąžuolas
  - 4. Kurklių ąžuolas
  - 5. Dapšionių ąžuolas
  - 6. Linkaičių ąžuolas
  - 7. Linkaičių pušis
  - 8. Radvilonių miško ąžuolas
- 1 Geologinis gamtos paveldo objektas ir jo ekplikacijos numeris brėžinyje
  - 1. Kurklių akmuo
  - 2. Angelo akmuo
  - 3. Velnio akmuo (Radviliškio r. sav.)
- 1 Hidrogeologinis gamtos paveldo objektas ir jo ekplikacijos numeris brėžinyje
  - 1. Arimaičių šaltinis

Nekilnojamo kultūros paveldo teritorijos ir objektai

- 1 Nekilnojamo kultūros paveldo objektas ir jo eksplikacijos numeris brėžinyje
- Nekilnojamo kultūros paveldo teritorija
- Nekilnojamo kultūros paveldo teritorijos apsaugos zona

Miškai (pagal Valstybinės miškų tarnybos DB)

- Valstybinės reikšmės miškai
- Miškai

Teritorijos (Pagal GDR50LT)

- Kiti žalieji plotai
- Vandenys
- Žemės ūkio teritorijos
- Užstatytos teritorijos
- Inžinerinės infrastruktūros teritorijos
- Atliekų saugojimo, rūšiavimo ir utilizavimo (sąvartynų) teritorijos

Kitos teritorijos

- Pelkės
- Kapinės
- Urbanizuojamos teritorijos pagal galiojantį BP

Žemės gelmių išteklių telkiniai
(Lietuvos geologijos tarnybos prie Aplinkos ministerijos DB)

- Du/Pž Naudingų iškasenų teritorija
  - Du/Pž - Naudingųjų iškasenų rūšis/Geologinis ištirtumas
  - Du - Durpės
  - S - Smėlis
  - Ž - Žvyras
  - SŽ - Smėlis, Žvyras
  - Dž - detaliai išžvalgyti ištekliai
  - Pž - parengtiniai išžvalgyti ištekliai

Taršos židiniai
(Lietuvos geologijos tarnybos prie Aplinkos ministerijos DB)

Gyvulininkystės objektai

- K Kiaulidė

Teršiančių medžiagų kaupimo ir regeneravimo objektai

- J Juodligės židinys
- L Laistymo laukai
- R Rezervuaras
- S Sandėlis
- A Saugojimo aikštelė
- W Sąvartynas
- V Valymo įrenginiai

Pramonės, energetikos, transporto ir paslaugų objektai

- A Depo
- D Degalinė
- P Plovykla
- K Katilinė
- N Naftos bazė
- T Technikos kiemas

Kiti žymėjimai

Sniego tirpsmo ir liūčių potvynių teritorija
(patvirtinta LR aplinkos ministro 2014-08-06 įsakymu Nr.D1-655)

- Sniego tirpsmo ir liūčių potvynių teritorija (1 %)
- Sniego tirpsmo ir liūčių potvynių teritorija (10 %)

INŽINERINĖ INFRASTRUKTŪRA

Vandentvarkos infrastruktūra

- V Eksploatuojama vandenvietė
- V Neeksploatuojama vandenvietė
- V Nepradėta eksploatuoti vandenvietė
- V Panaikinta vandenvietė
- ● Esamas vandens gręžinys
- VG Esamas vandens gerinimo įrenginys
- VG Siūlomi rekonstruoti vandens gerinimo įrenginiai
- NV Esama veikianti nuotekų valykla
- NV Esama rekonstruota nuotekų valykla
- NV Siūloma rekonstruoti nuotekų valykla
- NV Anksčiau suplanuota, statoma nuotekų valykla
- S Esama nuotekų siurblinė
- V Planuojama vandenvietė
- NV Planuojama nuotekų valykla
- S Planuojama nuotekų siurblinė
- Esami vandentiekio tinklai
- Esami savitakiniai nuotekų tinklai
- Esami slėginiai nuotekų tinklai
- Planuojami vandentiekio tinklai
- Planuojami savitakiniai nuotekų tinklai
- Planuojami slėginiai nuotekų tinklai

Viešojo vandens tiekėjo aptarnavimo teritorijos

- Viešojo vandens tiekimo ir nuotekų tvarkymo teritorija
- Centralizuotų tinklų zona

Vandens tiekimo ir nuotekų tvarkymo infrastruktūros plėtros prioritetai

- I prioritetinės krypties gyvenamoji vietovė
- II prioritetinės krypties gyvenamoji vietovė
- III prioritetinės krypties gyvenamoji vietovė
- Aglomeracijos riba

Vandenviečių apsaugos zonų juostos

- I 1-oji juosta - griežto režimo apsaugos
- II 2-oji juosta - mikrobiologinės taršos apribojimo
- III 3-ioji juosta - cheminės taršos apribojimo
- III A 3-ioji juosta - cheminės taršos apribojimo (3a sektorius)
- III B 3-ioji juosta - cheminės taršos apribojimo (3b sektorius)
- 50 50 m taršos apribojimo juosta

Elektros tiekimo infrastruktūra

- TP Esama transformatorių pastotė 110/35 kV
- Esama elektros perdavimo 110 kV oro linija
- Esama elektros skirstomųjų tinklų 35 kV oro linija
- Elektros oro linijų apsaugos zonos ribos

Dujų perdavimo infrastruktūra

- DSS Esama dujų skirstymo stotis
- DRP Esamas dujų reguliavimo punktas
- Esama skirstomojo dujotiekio linija
- Dj Esama magistralinio dujotiekio tinklas
- Magistralinio dujotiekio apsaugos zona - žemės juosta, kurios ribos po 25 m į abi puses nuo vamzdyno ašies
- Magistralinio dujotiekio pirmos vietovės klasės teritorija - žemės juosta po 200 m į abi puses nuo vamzdyno ašies, kuri tęsiasi išilgai vamzdyno trasos

Ryšių infrastruktūra

- Esama plačiajuosčio interneto šviesolaidinė linija RAIN
- Anksčiau suplanuota plačiajuosčio interneto šviesolaidinė linija RAIN
- Statoma plačiajuosčio interneto šviesolaidinė linija RAIN

ATESTATŲ NR.		KELPROJEKTAS		RADVILIŠKIO RAJONO SAVIVALDYBĖS VANDENS TIEKIMO IR NUOTEKŲ TVARKYMO INFRASTRUKTŪROS PLĖTROS SPECIALIOJO PLANO KEITIMAS
A1934	Arch.sk.vad.	A. Peikštenienė	2021	SPRENDINIAI M 1:50 000
A1416	TPV	R. Šimkus	2021	
	Inžinierė	D. Kuzminskytė	2021	
	Inžinierius	T. Matkevičius	2021	

Etapas	PLANAVIMO ORGANIZATORIUS:		Lapas	Lapų
SP	RADVILIŠKIO RAJONO SAVIVALDYBĖS ADMINISTRACIJOS DIREKTORIUS	20URB0027LT	1	2