



Sklypo išdėstymo schema

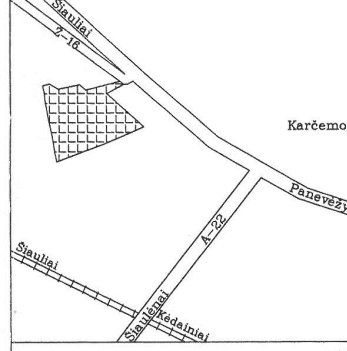

ŽEMĖS SKLYPO PLANAS M 1:1000
Sklypo plotas 82935 m²

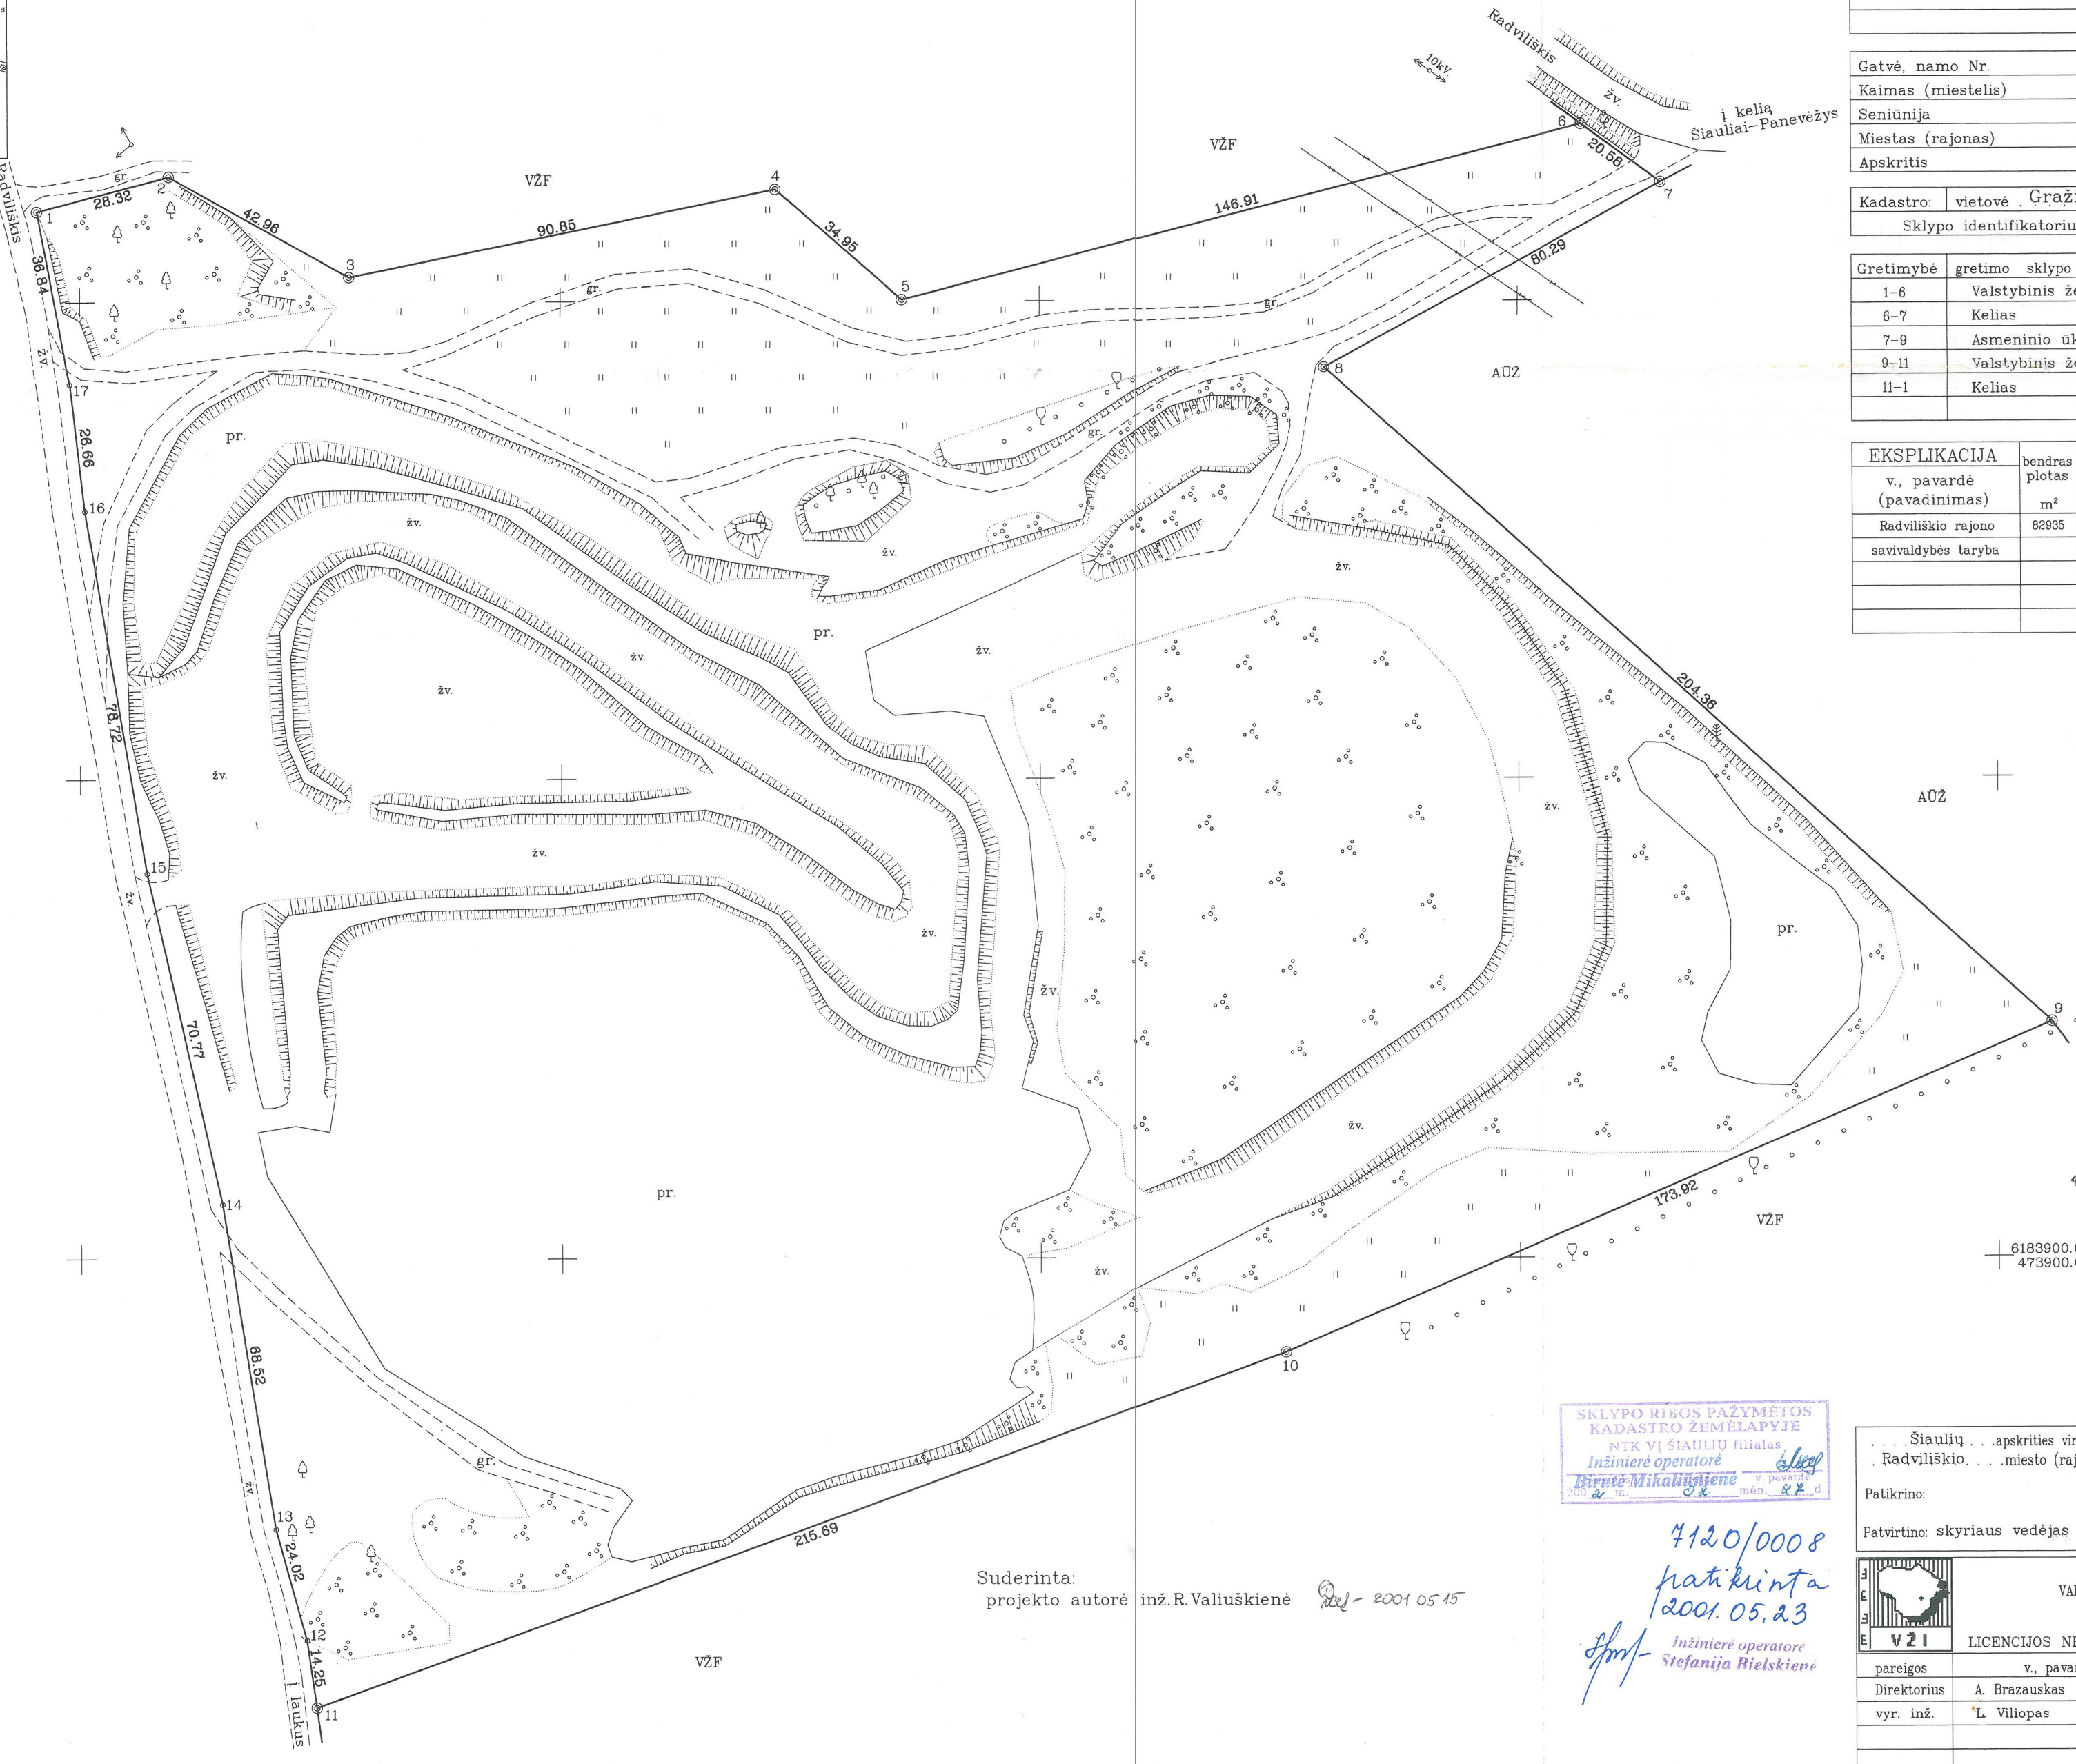

Vardas, pavardė (pavadinimas)	asmens (imones) kodas	parašas	data
Radviliskio rajono savivaldybės taryba	8868549	<i>[Signature]</i>	

Gatvė, namo Nr.	
Kaimas (miestelis)	Karčėmų
Seniūnija	Aukštelkų
Miestas (rajonas)	Radviliskio
Apskritis	Šiaulių

Kadastro: vietovė	Gražionių	blokas	sklypas
Sklypo identifikatorius:	7 1 2 0 0 0 8		3 8

Gretimybė	gretimo sklypo savininkas (nuomininkas, naudotojas)
1-6	Valstybinis žemės fondas
6-7	Kelias
7-9	Asmeninio ūkio žemė
9-11	Valstybinis žemės fondas
11-1	Kelias

EKSPLIKACIJA	bendras plotas	žemės ūkio naudm.	miškas	užstatyta teritorija	keliai	vandens	kita žemė
v. pavardė (pavadinimas)	m ²	m ²	m ²	m ²	m ²	m ²	m ²
Radviliskio rajono savivaldybės taryba	82935	11350			2545	21000	48040

SUDERINTA
VYR. GEODEZININKAS
B.M. PAULAIŠKIS
2002 m. 02 mėn. 14 d.

6183900.00
473900.00

SKLYPO RIBOS PAŽYMĖTOS
KADASTRO ŽEMĖLAPYJE
NTK VI ŠIAULIŲ FILIALAS
Inžinierė operatorė
Birutė Mikalūnienė
2001 m. 05 mėn. 23 d.

Suderinta:
projekto autorė inž. R. Valiuskienė 2001 05 15

4120/0008
patvirtinta
2001.05.23
Inžinierė operatorė
Stefanija Bielskienė

... Šiaulių ... apskrities viršininko administracijos žemės tvarkymo departamento
Radviliskio ... miesto (rajon) žemėtvarkos skyrius
Patikrino:
Patvirtino: skyriaus vedėjas A. Valys 2002-02-20

VALSTYBES ĮMONE VALSTYBINIS ŽEMĖTVARKOS INSTITUTAS ŠIAULIŲ FILIALAS	
LICENCIJOS NR. 40 IŠD. 1996 07 17 GALIOJA 2001 07 21	
pareigos	v. pavardė
Direktorius	A. Brazauskas
vyr. inž.	L. Vilopas
parašas	data
	2001.05.
	2001.05.

ŽEMĖS SKLYPO PLANAS M 1:1000
Sklypo plotas 82904 m²

Sklypo identifikatorius: 71200008

KOORDINAČIŲ ŽINIARAŠTIS

Koordinačių sistema LKS-94							
Taško Nr.	Kodas	X	Y	Taško Nr.	Kodas	X	Y
1	R	6184118.81	473491.08				
2	R	6184126.06	473518.46				
3	R	6184105.06	473555.94				
4	R	6184123.29	473644.94				
5	R	6184100.26	473671.23				
6	R	6184136.78	473813.53				
7	R	6184124.59	473830.11				
8	R	6184086.05	473759.68				
9	R	6183948.91	473911.19				
10	R	6183880.44	473751.32				
11	R	6183806.54	473548.69				
12	R	6183820.64	473546.64				
13	R	6183843.79	473540.23				
14	R	6183911.42	473529.25				
15	R	6183980.47	473513.75				
16	R	6184056.13	473501.03				
17	R	6184082.61	473497.90				
SKLYPO CENTRO KOORDINATĖS							
Koordinačių sistema		Koordinatės X/Y		Planšeto nomenklatūra			
Sistema, kurioje vykdyti matavimai		X=6183984.79 Y=473675.41					
Valstybinė LKS-1994		X=6183984.79 Y=473675.41		54/56			
Žiniaraštį sudarė		L. Viliopas v., pavardė				2001.05. data	

Ištrauka iš Lietuvos Administracinių teisių pažeidimų kodekso:
47 straipsnis.Pastovių žemėnaudos riboženklų sunaikinimas arba gadinimas–užtraukia baudą nuo vieno šimto iki penkių šimtų litų.
48 straipsnis.Geodezinio pagrindo punktų bei markšneiderystės ženklų sunaikinimas arba gadinimas – užtraukia baudą nuo vieno šimto iki vieno tūkstančio litų.
PASTABA: Ploto pataisa dėl projekcijos +31kv.m.

DUOMENYS APIE ŽEMĖS NAUDOJIMO APRIBOJIMUS

Eil. Nr.	Kodas	Apribojimai	Žemės plotas,m²
1	0010	I – Ryšių linijų apsaugos zona	270
2	0022	II – Kelių sanitarinės apsaugos zona	1000
3	0261	VI – 0.4 kV elektros oro linijos apsaugos zona po 2m. pločio	17
4	0262	VI – 10 kV elektros oro linijos apsaugos zona po 10m. pločio	464
5	0263	VI – 35 kV elektros oro linijos apsaugos zona po 15m. pločio	–
6	6210	XXI – Melioracinės sistemos bei jų įrenginiai	7200
7	9270	XXVII – Želdinių plotai	16230
8	7280	XXVIII – Vandens telkiniai	21000
9			
10			