
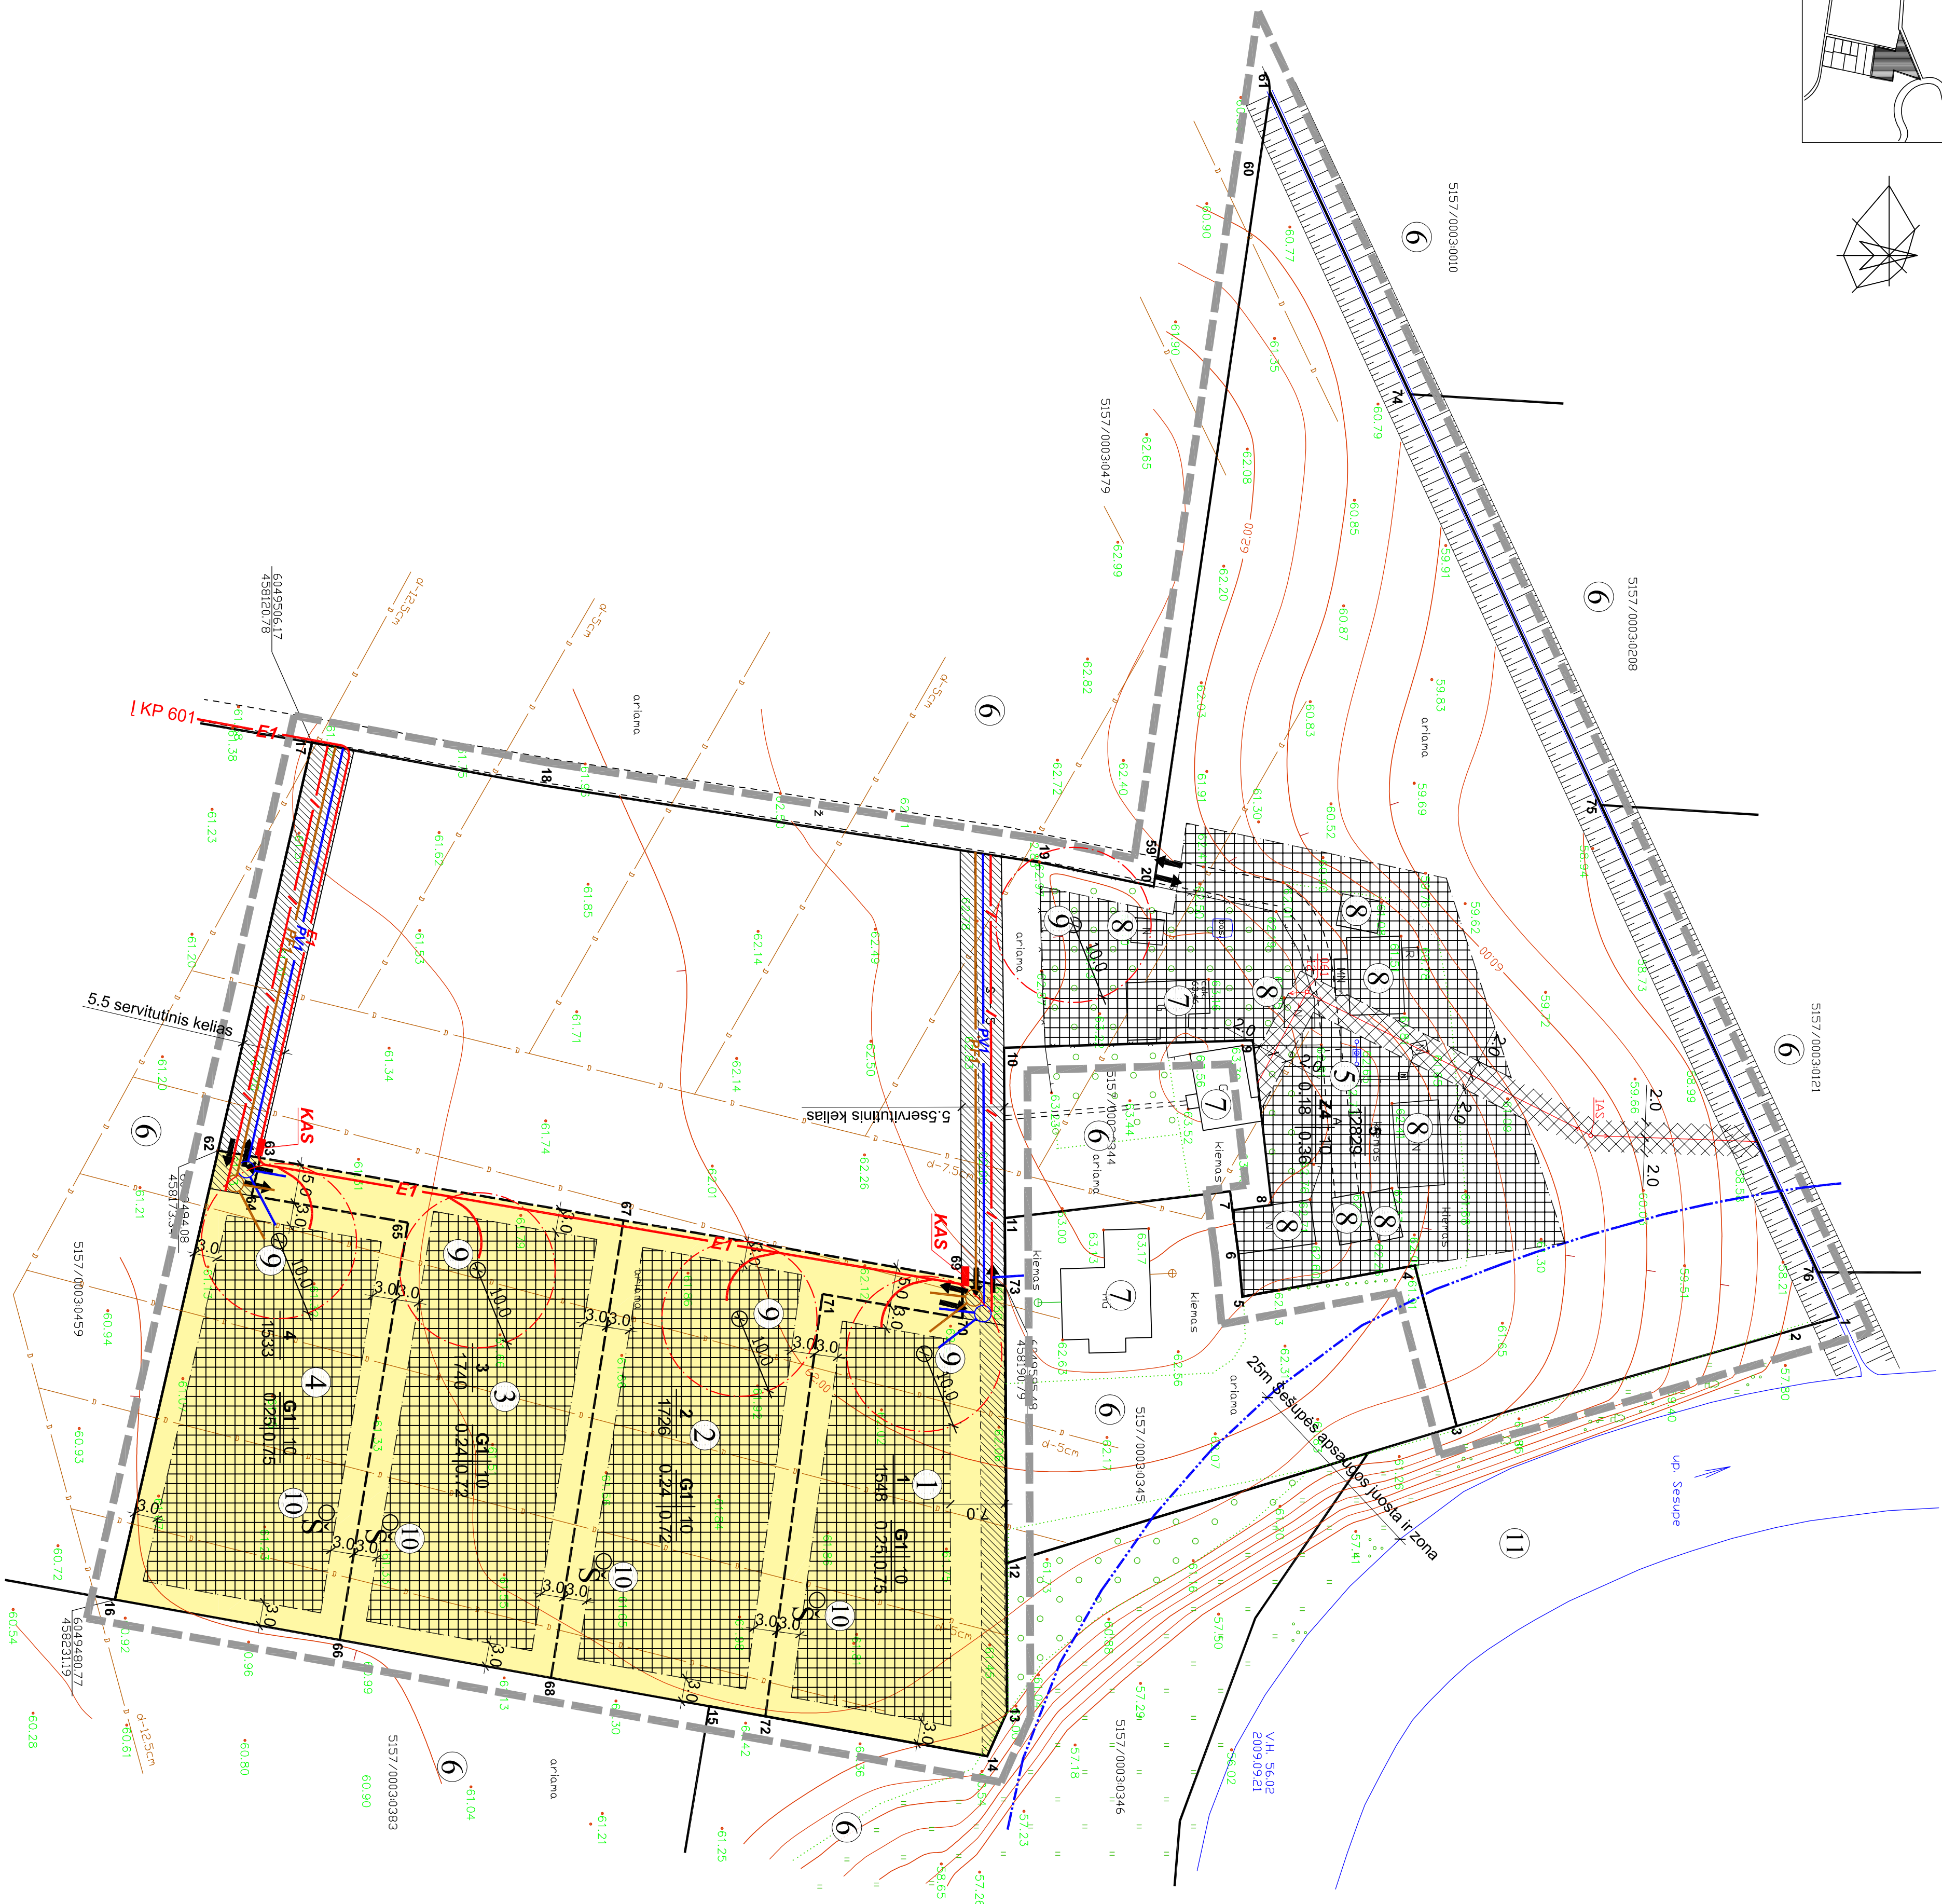
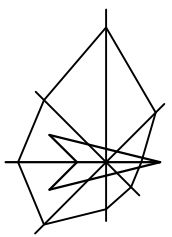


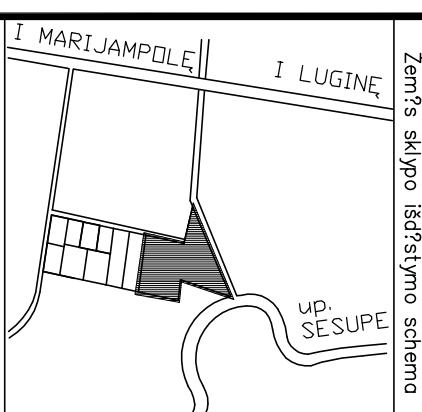

Nr.	Pavadinimas	Plotas	Pastabos
1	FORMIDOLAMAS SŲLYPAS	1,58m ²	Projektuojamas
2	FORMIDOLAMAS SŲLYPAS	172m ²	Projektuojamas
3	FORMIDOLAMAS SŲLYPAS	1740m ²	Projektuojamas
4	FORMIDOLAMAS SŲLYPAS	1,53m ²	Projektuojamas
5	FORMIDOLAMAS SŲLYPAS	12829m ²	Projektuojamas
6	GREITMI SKL.YPAI	-	Projektuojamas
7	GRV. NAMAS	-	Esmas
8	PAGALBINTAI PASTATAI	-	Esmas
9	BUTINIŲ NIOTERŲ KAPJAMO REZERVUARAS	-	Projektuojamas
10	&KCHTINIS SILTNIS	-	Projektuojamas
11	LPE.SILOPJE	-	Esmas

	ESAMOS ŽYVIJIMOS		PAŽANGUSIŲ ŽV. NAM. STATYBOS
	NALIAI ROMULOMORI SKLYPŲ JIMOS		MAŽASIEČIŲ ŽV. NAM. STATYBOS
	DEPLIČIUS PLANO GALIMOMI RIBA		KITI ŽEMĖS POK. PASIKIRTIS ŽEMĖS SKLYPAI (24)
	STATYBOS RIBA		ESAMĖ MEDIJAI
	TERTIOJA, KURIOS JIMOS GALIMAS		SIRUTITVAI
	UŽSIVYKIMAS, NUBUDYTI PLANU		INŽINIERINŲ TINKLŲ APSAUGOS ZONOS, JUOSTOS
	ESAMOS RIEŠIŲ ŽOKEPIS		ESAMA VĖJA
	ESAMA ŽYVIO DANGA		ESAMA 0,4 K.V. ORINĖ ETL
	ESAMA APSAUGO DANGA		UPRIS APSAUGOS JUOSTA IR ZONA
	ESAMA DRENŽIO LINIJA		PROJ. VANDENTIKŲ LINIJA
	PROJ. 0,4 K.V. KABININĖ ETL		PEISPIERVYNĖ BUTIRINĖ INOTERINĖ LINIJA
	KONKREČIUS APSAUKOS SPINTA		SUSISIEKIMO IR INŽINIERINŲ TINKLŲ KONTROLIŲ JIMOS
	PROJ. EJSŲ LINIJA		

SUTARTINIS ŽYMĖJIMAS	
1	2
3	4
ŽEMĖS SKLYPO NAUDOJIMO BŪDAS (METRAIS)	
UŽSTATYMO TANKIS INTENSIVUMAS	
SKLYPO NR. (PAGAL EKSPLIKACIJĄ) SKLYPO PLOTAS (M ²)	
(n) m	

[illegible]