PIRMAS AUKŠTAS

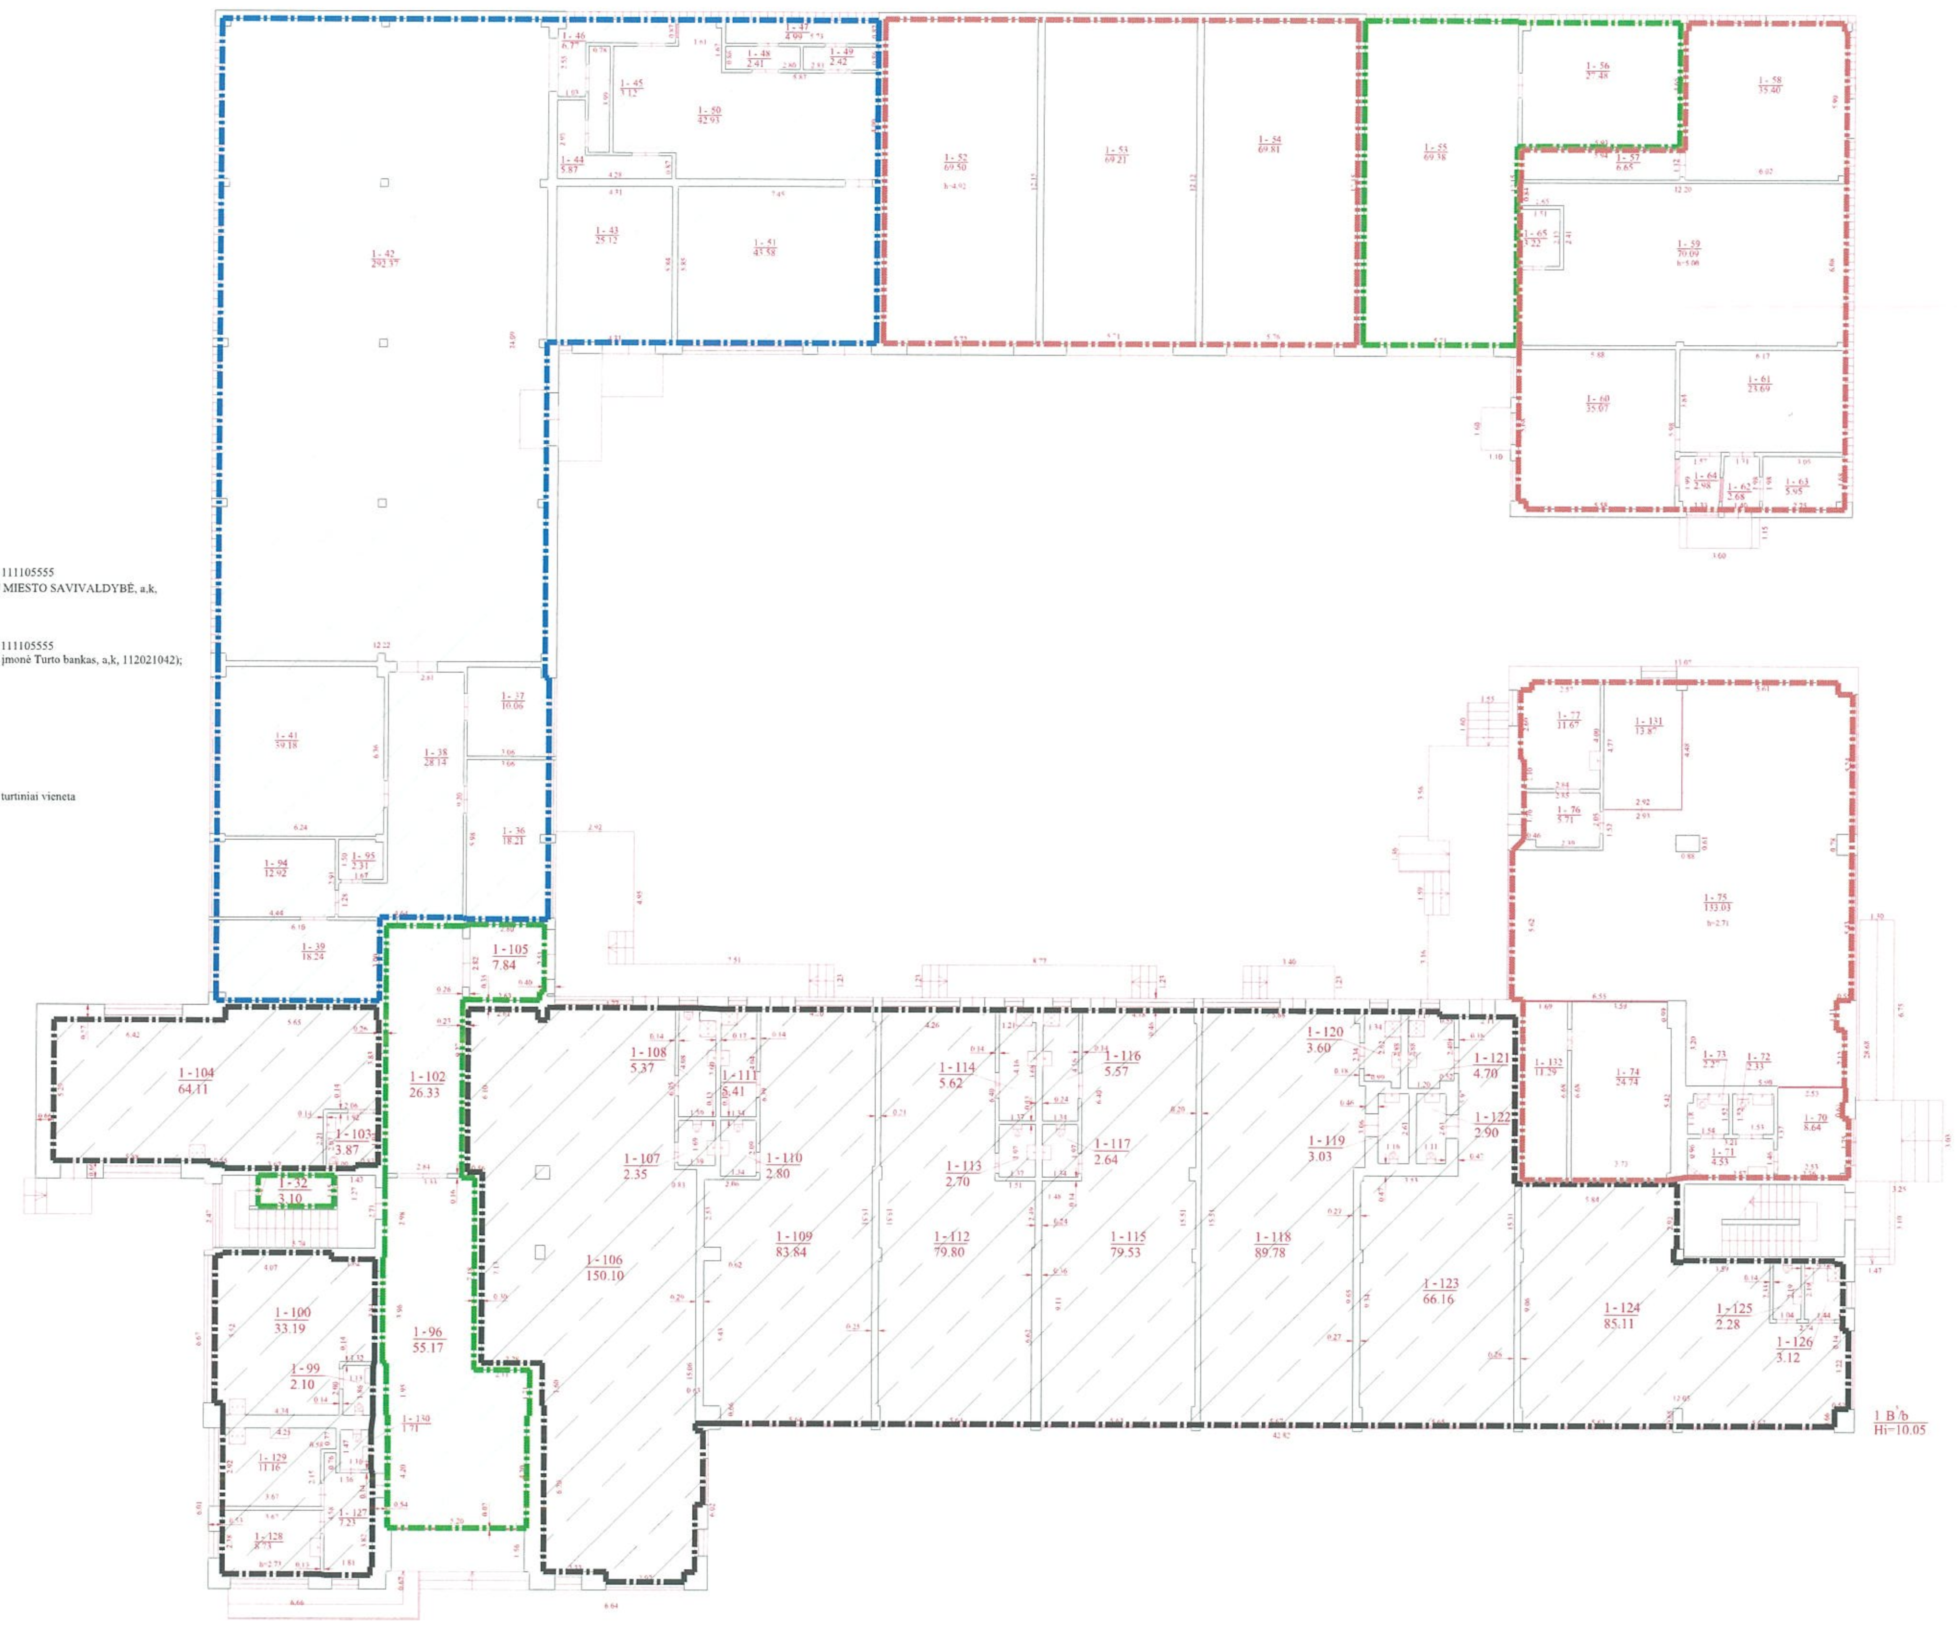

🟦 LIETUVOS RESPUBLIKA, a,k, 111105555
(Turto patikėjimo teisė ŠIAULIŲ MIESTO SAVIVALDYBĖ, a,k, 111109429)

🟥 LIETUVOS RESPUBLIKA, a,k, 111105555
(Turto patikėjimo teisė Valstybės įmonė Turto bankas, a,k, 112021042);

🟩 Bendro naudojimo patalpos

▨ Patalpos suformuotos kaip atskiri turtiniai vieneta
(patalpų ribos neišskiriamos)

Valstybės įmonė Valstybės žemės fondas, kodas: 120093212, adresas: Vilnius, Konstitucijos pr. 23-401 el. pašto adresas (-ai): evelina.liudvinaviciute@vzf.lt, tel.: + 370 676 300 18		
Matininko kvalifikacijos pažymėjimo Nr.	Pareigos	Vardas ir pavardė
2M-M-2291	Vyriausioji specialistė	EVELINA LIUDVINAVIČIŪTĖ
Adresas: Šiaulių m. sav. Šiaulių m. Tilžės g. 198		
Pastato žymėjimas plane		1B5b
Kadastro duomenų nustatymo data		2020-08-31
Plano parengimo data		2020-10-06
Mastelis		1:100