I AUKŠTAS

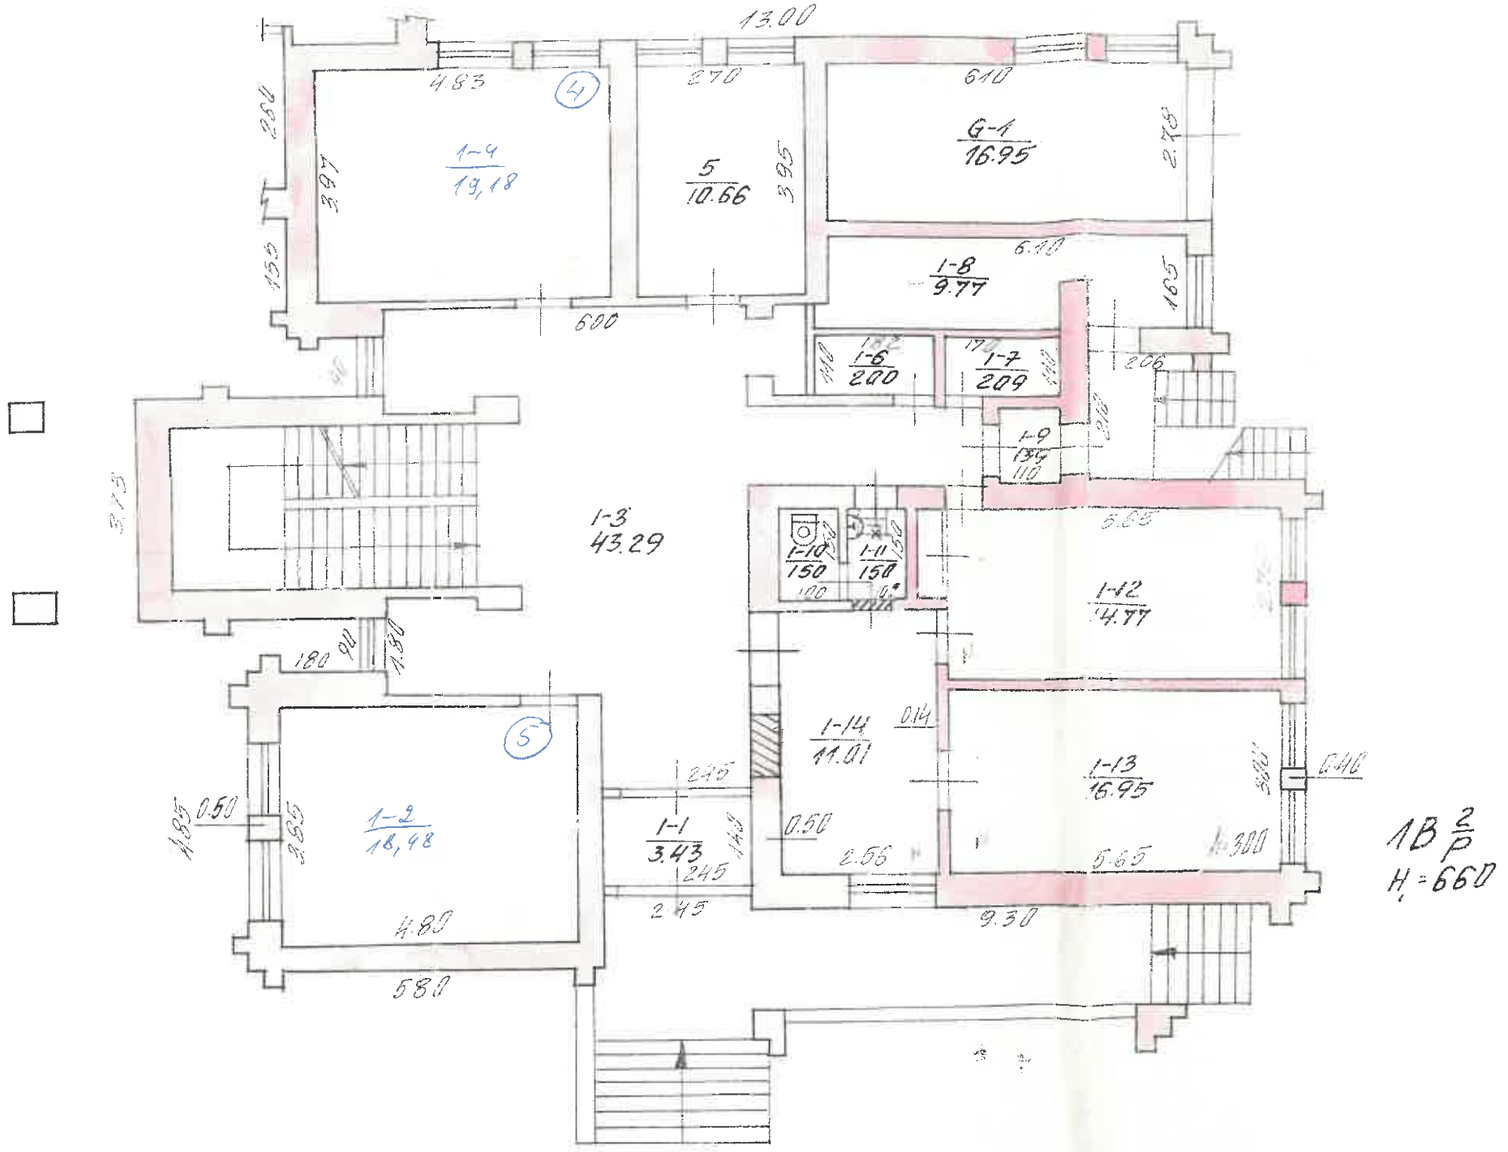

1B 2p
H=660

GEDIMINO 8

RADVILIŠKIS

M 1:100

1B 2p

Gamybinė grupė 4

90 05 02