

LIETUVOS RESPUBLIKOS SUSISIEKIMO MINISTRO
Į S A K Y M A S

DĖL KELIŲ HORIZONTALIOJO ŽENKLINIMO TAISYKLIŲ PATVIRTINIMO

2012 m. sausio 31 d. Nr. 3-82

Vilnius

Vadovaudamasis Lietuvos Respublikos Vyriausybės 2008 m. balandžio 9 d. nutarimo Nr. 341 „Dėl esminių statinio reikalavimų ir statinio techninių parametrų pagal statinių ar statybos produktų charakteristikų lygius ir klases nustatymo kompetencijos priskyrimo valstybės institucijoms“ (Žin., 2008, Nr. [46-1730](#)) 2.2 punktu:

1. T v i r t i n u Kelių horizontaliojo ženklavimo taisykles (pridedama).
2. N u s t a t a u, kad šis įsakymas įsigalioja 2012 m. gegužės 1 d.

SUSISIEKIMO MINISTRAS

ELIGIJUS MASIULIS

KELIŲ HORIZONTALIOJO ŽENKLINIMO TAISYKLĖS

I SKYRIUS. BENDROSIOS NUOSTATOS

1. Kelių horizontaliojo ženklinimo taisyklės (toliau – Taisyklės) nustato horizontaliojo ženklinimo formą, dydį, spalvą ir naudojimo sąlygas.
2. Taisyklės taikomos kelių ir gatvių horizontaliajam ženklinimui Lietuvos Respublikos teritorijoje.
3. Taisyklės parengtos vadovaujantis Kelių eismo taisyklėmis [10.1], Kelio ženklų ir signalų konvencija [10.2], Europos susitarimu, papildančiu Kelio ženklų ir signalų konvenciją, [10.3] ir atsižvelgiant į Techninių reikalavimų reglamentą STR 2.06.01:1999 [10.4].
4. Minimalus ženklinamos eismo juostos plotis, kurio pakanka automobiliams važiuoti viena eile, yra 3,0 m. Priklausomai nuo kelio (gatvės) kategorijos eismo juostų plotis gali būti nuo 3,0 m iki 3,75 m. Prireikus ženklinamos eismo juostos, kuria vyksta tik lengvųjų automobilių eismas ir yra atitinkami eismo apribojimai, plotis gali būti sumažintas iki 2,75 m.
5. Ženklinimo linijos neturi būti iškilusios virš kelio dangos aukščiau kaip 6 mm ir turi būti neslidžios.
6. Kelių ir gatvių važiuojamajai daliai ženklininti naudojami dažai, polimerinės ar kitokios medžiagos turi atspindėti šviesą.
7. Taisyklėse ženklinimo numeriai nurodyti pagal Kelių eismo taisykles [10.1]. Visose iliustracijose matmenys nurodyti metrais.
8. Taisyklėse vartojamos sąvokos atitinka Kelių eismo taisyklėse [10.1] vartojamas sąvokas.
9. Šiose Taisyklėse pateiktuose paveiksluose, tarp tos pačios krypties eismo juostų numatytos siauros brūkšninės horizontaliojo ženklinimo linijos. Pagrįstais atvejais siauras brūkšninės horizontaliojo ženklinimo linijas galima pakeisti į siauras ištisines horizontaliojo ženklinimo linijas.

II SKYRIUS. NUORODOS

10. Taisyklėse pateiktos nuorodos į šiuos dokumentus:
 - 10.1. Kelių eismo taisyklės, patvirtintas Lietuvos Respublikos Vyriausybės 2002 m. gruodžio 11 d. nutarimu Nr. 1950 (Žin., 2003, Nr. [7-263](#); 2008, Nr. [88-3530](#));
 - 10.2. Kelio ženklų ir signalų konvenciją (Viena, 1968 m.) (Žin., 2002, Nr. [2-56](#));
 - 10.3. Europos susitarimą, papildantį 1968 m. Kelio ženklų ir signalų konvenciją (Ženeva, 1971 m.) (Žin., 2002, Nr. [2-57](#));
 - 10.4. Techninių reikalavimų reglamentą STR 2.06.01:1999 „Miestų, miestelių ir kaimų susisiekimo sistemos“ (Žin., 1999, Nr. [27-773](#)).

III SKYRIUS. HORIZONTALIOJO ŽENKLINIMO TIPAI IR MATMENYS




I SKIRSNIS. IŠILGINIS (LYGIAGRETUSIS) ŽENKLINIMAS



11. Išilginio ženklinimo linijų pločiai:

	Automagistralės, greitkeliai	Kiti keliai
Siaura linija	0,15 m	0,12 m

Plati linija	0,30 m	0,25 m
--------------	--------	--------

12. Išilginio ženklavimo linijų tipai:

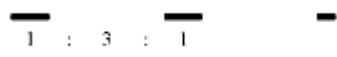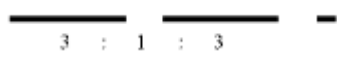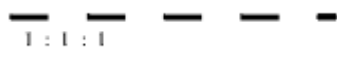Linija ir jos numeris	Pagrindinė forma	Naudojimas
Siaura ištisinė linija 1.1		1) Priešingų krypčių transporto srautų atskyrimas. 2) Eismo juostų kraštai pavojingose kelio vietose. 3) Važiuojamosios dalies ruožai, į kuriuos draudžiama įvažiuoti. 4) Transporto priemonių stovėjimo vietų ribos. 5) Važiuojamosios dalies kraštai magistraliniuose keliuose.
Plati ištisinė linija 1.2		1) Važiuojamosios dalies kraštai ir ruožų ribos automagistralėse. 2) Maršrutiniam transportui skirtos eismo juostos atskyrimas. 3) Maršrutinio transporto stotelės atskyrimas nuo eismo juostos.
Dviguba ištisinė linija, sudaryta iš dviejų siaurų lygiagrečių linijų 1.3		1) Priešingų krypčių transporto srautų atskyrimas keliuose, turinčiuose keturias eismo juostas ir daugiau.
Siaura brūkšninė linija 1.5		1) Priešingų krypčių transporto srautų atskyrimas keliuose, turinčiuose dvi arba tris eismo juostas. 2) Eismo juostų ribos, esant dviem eismo juostoms ar daugiau eismo juostų, skirtų važiuoti viena kryptimi.
Siaura brūkšninė linija 1.6		1) Įspėja, kad artėjama prie 1.1, 1.3 arba 1.10 linijos.
Siaura brūkšninė linija 1.7		1) Eismo juostos sankryžoje. 2) Įvažiavimo į kelią (išvažiavimo iš kelio) vietos. 3) Važiuojamosios dalies kraštai keliuose, kurie pagal eismo sąlygas nepriskiriami automagistralėms, greitkeliams ir magistraliniams keliams.
Plati brūkšninė linija 1.8		1) Riba tarp greitėjimo, lėtėjimo juostos ir važiujamosios dalies pagrindinės eismo juostos (sankryžose ir skirtingų aukščių kelių sankirtose).

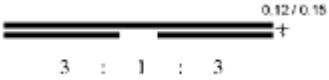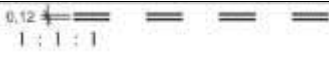Linija ir jos numeris	Pagrindinė forma	Naudojimas
Dviguba linija, sudaryta iš dviejų siaurų lygiagrečių linijų, kurių viena yra ištisinė, o kita – brūkšninė 1.10		1) Priešingų arba tų pačių kryptių transporto srautų atskyrimas kelių ruožuose, kur persirikiuoti leidžiama tik iš vienos juostos. 2) Vietų, skirtų apsisukti, įvažiuoti į stovėjimo aikšteles ir iš jų išvažiuoti, kur leidžiama važiuoti tik viena kryptimi, ženklimas.
Plati brūkšninė linija 1.22		1) Eismo juostos, skirtos tik maršrutiniam transportui, atskyrimas, kai į ją leidžiama įvažiuoti (išvažiuoti iš jos). 2) Maršrutinio transporto stotelės atskyrimas tose vietose, kur į ją leidžiama įvažiuoti (išvažiuoti iš jos).
Dviguba brūkšninė linija 1.26		1) Reversinių eismo juostų ženklimas.

13. Ženklavimo linijų brūkšnių ir tarpų ilgiai:

Brūkšnio ir tarpo santykis	Ženklavimo linijos, naudojimo sritis	Automagistralės ir greitkeliai	Kiti keliai		Dviračių takai
			Ne gyvenvietėje	Gyvenvietėje *	
1:3	1.5	4 m / 12 m	3 m / 9 m	2 m / 6 m	1 m / 3 m
	1.5 prieš sankryžą	–	1 m / 3 m	1 m / 3 m	–
	1.8	2 m / 6 m	1 m / 3 m	1 m / 3 m	–
3:1	1.6 1.10	9 m / 3 m	6 m / 2 m	3 m / 1 m	–
1:1	1.7 važiuojamosios dalies kraštai	–	3 m / 3 m	–**	–
	1.7 eismo juostos sankryžoje, įvažiavimo į kelią vietos	–	1 m / 1 m		–
	1.22	–	1 m / 1 m		–
	1.26	–	3 m / 3 m	2 m / 2 m	–

* kai $V_{leist} > 50$ km/h, galima taikyti ne gyvenvietės brūkšnių ir tarpų ilgius.

** kai neįrengti kelio bortai, naudojama linija 1.7 analogiškai kaip ne gyvenvietėje.



II SKIRSNIS. SALELIŲ ŽENKLINIMAS

14. Salelėms ir kitiems užbrūkšniuotiems plotams naudojamas ženklavimas 1.15.1, 1.15.2, 1.15.3. Užbrūkšniuotas plotas 1.15.1 žymi nukreipimo saleles, kurios atskiria

priešingų krypčių transporto srautus, arba žymi važiuojamojoje dalyje esančią kliūtį. Užbrūkšniuotas plotas 1.15.2 žymi nukreipimo saleles tos pačios važiavimo krypties transporto srautų atsišakojimo vietose. Užbrūkšniuotas plotas 1.15.3 žymi nukreipimo saleles tos pačios važiavimo krypties transporto srautų susiliejinimo vietose.

15. Retai užbrūkšniuoti plotai paprastai ženklinami automagistralėse ir greitkeluose bei vieno lygio sankryžų pagrindiniuose keliuose. Tankiai užbrūkšniuoti plotai paprastai ženklinami vieno lygio sankryžų šalutiniuose keliuose. Gyvenvietėje tankiai užbrūkšniuotą plotą galima ženklinti ir sankryžos pagrindiniame kelyje. Detaliau užbrūkšniuotų plotų ženklavimo naudojimas pateiktas V skyriaus V skirsnyje.

Naudojami du užbrūkšniavimo tipai:

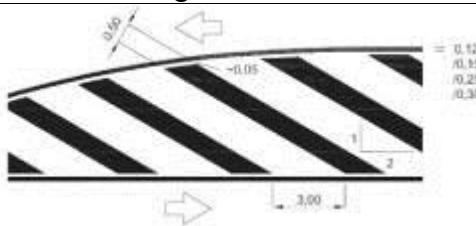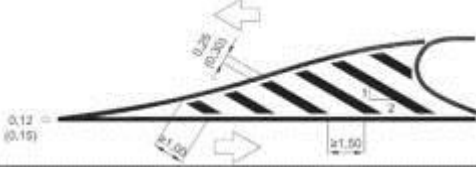
Pavadinimas	Pagrindinė forma
Retai užbrūkšniuotas plotas	
Tankiai užbrūkšniuotas plotas	


16. Užbrūkšniuotame plote turi būti ne mažiau kaip 3 brūkšniai. Kitu atveju plotas ištisai uždažomas, išlaikant apie 0,05 m neuždažytą tarpą iki plotą apribojančios siauros ištisinės 1.1 arba plačios ištisinės 1.2 linijos (analogiškai kaip ir brūkšnių ženklavimo atveju).

17. Esant iškilioms salelėms, apribotoms borteliais, eismo juostos kraštai tam tikrais atvejais ženklinami išlaikant atstumą nuo bortelio. Detaliau užbrūkšniuotų plotų ženklavimo naudojimas pateiktas IV skyriaus V skirsnyje ir V skyriaus V skirsnyje.

III SKIRSNIS. DRAUDIMO SUSTOTI IR STOVĖTI ŽENKLINIMAS






18. Draudimui sustoti ir stovėti naudojamas ženklavimas 1.4, 1.9, 1.27:

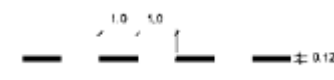
Linija ir jos numeris	Pagrindinė forma	Naudojimas
Geltona siaura ištisinė linija 1.4		1) Vietų, kur uždrausta sustoti (stovėti) žymėjimas. Dažoma palei važiuojamosios dalies kraštą arba gatvės bortelio viršuje. 2) Eismo juostų žymėjimas darbų vietoje.
Geltona siaura brūkšninė linija 1.9		1) Vietų, kur draudžiama stovėti, žymėjimas. Dažoma palei važiuojamosios dalies kraštą arba gatvės bortelio viršuje. 2) Eismo juostų žymėjimas darbų vietoje.

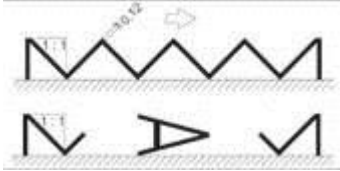Geltona siaura linija pažymėtas zigzagas 1.27		1) Žymi kelio vietą (pusę), kur per visą zigzago ilgį uždrausta sustoti (stovėti). 2) Gali būti naudojamas kartu su ženklinimo raide „A“ arba kelio ženklų Nr. 548 „Stotelė“ maršrutinio transporto sustojimo ir stovėjimo vietai pažymėti.
---	---	---

IV SKIRSNIS. SKERSINIS ŽENKLINIMAS

19. Skersai kelio važiuojamosios dalies ženklinamos šios linijos:

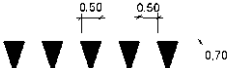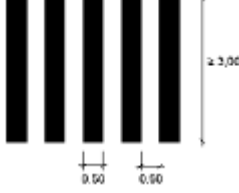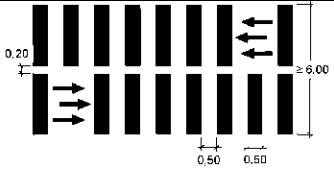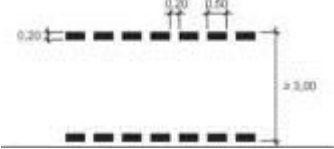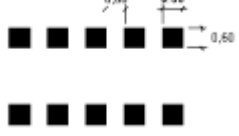Linija ir jos numeris	Pagrindinė forma	Naudojimas
Siaura brūkšninė linija 1.7		Vieta, kur baigiasi kairiojo posūkio juosta šviesoforais nereguliuojamos sankryžos pagrindiniame kelyje.
Plati linija („Stop“ linija) 1.11		Vieta, kur vairuotojas privalo sustoti esant kelio ženklui Nr. 204 „Stop“ (kai sankryža nereguliuojamoji) arba draudžiamajam šviesoforo (reguliuotojo) signalui.
Iš trikampių sudaryta linija 1.12		Vieta, kur vairuotojas prirėkus privalo sustoti ir duoti kelią kertamu keliu važiuojančioms transporto priemonėms.
Pėsčiųjų perėja „zebras“ 1.13.1		Nereguliuojamoji pėsčiųjų perėja. Naudojama, kai perėjos plotis yra mažesnis kaip 6 m.
Pėsčiųjų perėja „zebras“ 1.13.2		Nereguliuojamoji pėsčiųjų perėja, kai yra didelis pėsčiųjų eismo intensyvumas.
Dvi lygiagrečios linijos, sudarytos iš stačiakampių 1.13.3		Pėsčiųjų perėja, kurioje eismas reguliuojamas šviesoforu.
Dvi lygiagrečios linijos, sudarytos iš kvadratų 1.14		Vieta, kur dviračių takas kerta važiuojamąją dalį.

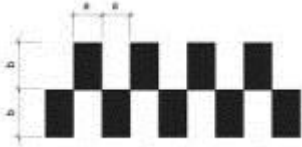Linija ir jos numeris	Pagrindinė forma	Naudojimas
Šachmatų tvarka išdėstyti langeliai 1.25		Žymi dirbtinius kalnelius (nelygumus), įrengtus važiuojamojoje dalyje važiavimo greičiui mažinti. a = 0,2–0,3 m, b = 0,3–0,5 m. Ženklinimas nudažomas kalnelio pradžioje ir pabaigoje arba prieš pat kalnelį ir už jo.

V SKIRSNIS. RODYKLĖS

20. Sankryžose naudojamos rodyklės 1.16. Jos nurodo leistinąsias važiavimo kryptis juostoje.



21. Ne sankryžose naudojamos rodyklės su lenktu kotu 1.17. Jos įspėja, kad artėjama prie važiuojamosios dalies susiaurėjimo arba 1.1 ar 1.3, 1.10 ištisinės ženklinimo linijos, kuri atskiria priešingų krypčių transporto srautus.



22. Rodyklės detaliau pavaizduotos priede.

VI SKIRSNIS. KITI ŽENKLINIMO ŽENKLAI

23. Trikampis 1.18 praneša, kad artėjama prie sankryžos su pagrindiniu keliu.



24. Užrašas „STOP“ 1.19 praneša, kad artėjama prie 1.11 ženklinimo linijos, kai ji naudojama kartu su kelio ženklu Nr. 204 „Stop“.



25. Raidės ir skaičiai 1.20 nurodo kelio numerį (maršrutą).



26. Raidė „A“ 1.21 žymi važiuojamosios dalies eismo juostą, skirtą tikrai maršrutiniam transportui, arba maršrutinio transporto stotelę.



27. Dviračio simbolis 1.23 žymi dviračių eismui skirtą tako dalį arba dviračių taką.



28. Neįgaliojo su vežimėliu simbolis 1.24 žymi stovėjimo vietą, kurioje gali stovėti tik transporto priemonės, pažymėtos skiriamuoju ženklu „Neįgalusis“ arba neįgalių asmenų automobilių statymo kortele.



29. Užrašas „TAKSI“ 1.28 pažymi maršrutiniam transportui skirtą važiuojamosios dalies eismo juostą, kuria leidžiama važiuoti lengviesiems automobiliams taksi. Užrašas „TAKSI“ naudojamas kartu su raide „A“.



30. Simboliai ir raidės detaliau pavaizduoti priede.

IV SKYRIUS. RUOŽŲ, KURIUOSE NĖRA SANKRYŽŲ, ŽENKLINIMAS

I SKIRSNIS. VAŽIUOJAMOSIOS DALIES KRAŠTAI (RIBOS)

31. Bendruoju atveju važiuojamosios dalies kraštai ženklinami ne gyvenvietėje esančiuose kelių ruožuose.

32. Žemos kategorijos keliuose, kurių važiuojamoji dalis yra siauresnė kaip 5 m, galima važiuojamosios dalies kraštų neženklinti. Tačiau šie kraštai vairuotojo turi būti aiškiai ir vienareikšmiškai atpažįstami.

33. Gyvenvietėje važiuojamosios dalies kraštai turi būti ženklinami ten, kur neįrengti važiuojamąją dalį apribojantys borteliai. Ženklinama siaura ištisine linija 1.1 arba siaura brūkšnine linija 1.7.

34. Ne gyvenvietėse važiuojamosios dalies kraštai ženklinami: automagistralėse – plačia ištisine linija 1.2; kituose magistraliniuose keliuose – siaura ištisine linija 1.1; likusiuose keliuose – siaura brūkšnine linija 1.7.

35. Važiuojamosios dalies kraštai ženklinami nuo kraštinių eismo juostų į išorę.

36. Ties nuvažomis ir sankryžose su vietinės reikšmės keliais važiuojamosios dalies kraštą žyminti linija gali likti ištisa, nepertraukiama.

II SKIRSNIS. EISMO JUOSTŲ ATSKYRIMAS

Abipusis ir vienpusis lenkimo ribojimas

37. Ženklinant lenkimo ribojimą kartu gali būti naudojamas ir kelio ženklas Nr. 325 „Lenkti draudžiama“. Lenkimo ribojimas naudojamas tokiose lenkti pavojingose vietose, kaip:

- 37.1. posūkiai ir vingiai su nepakankamu matomumu;
- 37.2. įkalnės ir nuokalnės su nepakankamu matomumu;
- 37.3. geležinkelio pervažos;
- 37.4. pėsčiųjų perėjos.

38. Vienpusis lenkimo ribojimas taikomas tuomet, jeigu lenkimą reikia drausti tik viena važiavimo kryptimi.

39. Abipusiam lenkimo ribojimui naudojama siaura ištisinė linija 1.1. Vienpusiam lenkimo ribojimui naudojama dviguba linija 1.10, sudaryta iš vienos ištisinės ir vienos brūkšninės linijos.

40. Ypač pavojinguose kelių ruožuose abipusiam lenkimo ribojimui galima naudoti 0,15 m pločio siaurą ištisinę liniją 1.1.

41. Vienos važiuojamosios dalies keliuose su keturiomis ir daugiau eismo juostų priešpriešinės eismo juostos atskiriamos dviguba ištisine linija 1.3.

42. Lenkimą ribojančios linijos ženklinamos simetriškai ant eismo juostų ribos. Esant vienpusiam lenkimo ribojimui, ant eismo juostų ribos ženklinama ištisinė linija, o brūkšninė linija ženklinama šalia.

43. Į nuvažas ir į vietinius kelius kairysis posūkis, kertant ašinę kelio liniją, leidžiamas

tik tuomet, jeigu priešingu atveju susisiekinimas būtų labai apsunkintas ir jeigu tai nebloginą eismo saugumo.

Brūkšninė linija

44. Ne gyvenvietėje esančiuose kelių ruožuose, kai važiuojamoji dalis yra 5,5 m pločio arba daugiau, eismo juostos atskiriamos siaura brūkšnine linija 1.5, jeigu nėra kitų ženklinimo reikalavimų. Keliuose su siauresne kaip 5,5 m pločio važiuojamąja dalimi eismo juostos paprastai neatskiriamos.

45. Gyvenvietėje brūkšninės linijos eismo juostoms atskirti turi būti ženklinamos visuose keliuose, turinčiuose daugiau kaip dvi eismo juostas. Dviejų eismo juostų keliuose su pakankamu važiuojamosios dalies pločiu eismo juostos turėtų būti atskiriamos, kai eismo intensyvumas viršija 5000 automobilių per parą arba kai leistinas greitis $V_{leist} > 50$ km/h. Eismo juostoms atskirti naudojama siaura brūkšninė linija 1.5.

46. Brūkšninės linijos bendruoju atveju ženklinamos simetriškai ant eismo juostų ribos.

Artėjimo linija

47. Artėjimo linija įspėja apie abipusį arba vienpusį lenkimo, arba persirikiavimo ribojimą.

48. Ženklini naudojama siaura brūkšninė linija 1.6.

49. Artėjimo linijos bendruoju atveju ženklinamos simetriškai ant eismo juostų ribos.

Dviračių eismo juostų atskyrimas

50. Dviračių eismo juostos nuo automobilių eismo juostų atskiriamos siaura ištisine linija 1.1.

51. Dviračių eismo juosta nuo pėsčiųjų tako atskiriama siaura ištisine linija 1.1 (kartu su kelio ženklu Nr. 413 „Pėsčiųjų ir dviračių takas“).

52. Dviračių takuose ir dviračių eismo juostose gali būti ženklinami dviračio simboliai 1.23 ir individualiai suprojektuotos rodyklės 1.16, nurodančios važiavimo kryptis.

III SKIRSNIS. SPECIALIŲJŲ EISMO JUOSTŲ RIBŲ ŽENKLINIMAS

53. Maršrutinio transporto eismo juostos nuo kitų eismo juostų atskiriamos plačia ištisine linija 1.2.

54. Kai maršrutinio transporto eismo juostą reikia kirsti kitoms transporto priemonėms (pvz., privažiuoti prie stovėjimo vietos), ženklini naudojama plati brūkšninė linija 1.22.

55. Maršrutinio transporto eismo juostos bendruoju atveju ženklinamos simetriškai ant eismo juostų ribos.

56. Ties nuvažiomis ištisine linija gali būti pakeičiama brūkšnine linija.

IV SKIRSNIS. KINTAMŲ KRYPTIŲ EISMO JUOSTŲ ŽENKLINIMAS

57. Kintamų kryptių eismo juostos ženklinamos dviguba brūkšnine linija 1.26. Automobilių eismas reguliuojamas reversiniais šviesoforais.

58. Kintamų kryptių eismo juostos bendruoju atveju ženklinamos simetriškai ant eismo juostų ribos.

V SKIRSNIS. SALELIŲ ŽENKLINIMAS

59. Užbrūkšniuotas plotas prieš pasibaigiant eismo juostai arba prieš važiuojamosios

dalies konstrukcinius elementus (pvz., prieš skiriamosios juostos pradžią) turi būti ženklinamas, jeigu neužtikrinamas pakankamas situacijos aiškumas ženklinant tik ištisinę liniją.

60. Užbrūkšniuoto ploto ženklavimo variantai pateikti 14 punkte.

61. Rekomenduojama vengti ilgų užbrūkšniuotų plotų, geriau įrengti konstrukcinius važiuojamųjų dalių atskyrimo elementus.

62. Retai užbrūkšniuoto ploto ribas ženklinanti linija parenkama tokio paties pločio, kokia yra linija iki užbrūkšniuoto ploto pradžios. Tankiai užbrūkšniuoto ploto ribas ženklinanti linija yra vieno nustatyto pločio.

63. Šalia iškilių salelės, apribotos borteliais, eismo juostos kraštas gyvenvietėje bendruoju atveju neženklinamas. Ne gyvenvietėje – ženklinama siaura ištisine linija 1.1. Atstumas nuo bortelio iki linijos 1.1 krašto, įskaitant linijos plotį, – ne mažesnis kaip 0,40 m.

VI SKIRSNIS. RODYKLĖS

64. Besibaigiančioje eismo juostoje turi būti ženklinamos krypties rodyklės 1.17. Jos ženklinamos eismo juostos viduryje. Bendruoju atveju užtenka trijų rodyklių.

65. Prieš abipusio ar vienusio lenkimo apribojimą taip pat gali būti ženklinamos išankstinės informacinės rodyklės 1.17. Jos ženklinamos eismo juostas skiriančioje linijoje. Bendruoju atveju užtenka trijų rodyklių.

V SKYRIUS. SANKRYŽŲ IR JŲ PRIEIGŲ ŽENKLINIMAS

I SKIRSNIS. PAGRINDINIO KELIO VAŽIUOJAMOSIOS DALIES KRAŠTAI (RIBOS)

66. Ne gyvenvietėje esančiose sankryžose pagrindinio kelio važiuojamosios dalies kraštai ženklinami horizontaliojo ženklavimo linijomis, kurios kertamos įvažiuojant ir išvažiuojant iš pagrindinio kelio. Gyvenvietėje esančiose sankryžose pagrindinio kelio važiuojamosios dalies kraštai gali būti analogiškai ženklinami, jeigu: nepakankamas matomumas sankryžoje, kelias turi daugiau kaip dvi eismo juostas, kelyje didelis eismo intensyvumas, kelias turi maršrutinio transporto eismo juostą.

67. Pagrindinio kelio važiuojamosios dalies kraštai sankryžoje ženklinami brūkšnine linija 1.7 (ties išvažiavimu) ir iš trikampių sudaryta linija 1.12 (ties įvažiavimu). Pagrįstais atvejais iš trikampių sudaryta linija 1.12 gali būti atitraukta toliau nuo pagrindinio kelio važiuojamosios dalies krašto.

68. Ne gyvenvietėje prieš sankryžą važiuojamosios dalies kraštai ženklinami siaura ištisine linija 1.1. Jos pradžia sutampa su abipusį ar vienusį lenkimą ribojančia linija 1.1 arba 1.10. Analogiškai ženklinama ir gyvenvietėje, jeigu neįrengti važiuojamosios dalies kraštą apribojantys borteliai.

II SKIRSNIS. EISMO JUOSTŲ ATSKYRIMAS

69. Ne gyvenvietėje prieš sankryžą taikomas abipusis arba vienusis lenkimo ribojimas siaura ištisine linija 1.1 arba dviguba linija 1.10. Analogiškai gali būti ženklinama ir gyvenvietėje, ypač kai didelis sukančių automobilių srautas arba kai leistinas greitis $V_{leist} > 50$ km/h.

70. Prieš lenkimo ribojimą ženklinama ne trumpesnė kaip 20 m ilgio artėjimo linija 1.6. Gali būti papildomai ženklinamos išankstinės informacinės rodyklės 1.17.

71. Persirikiavimo ribojimas taikomas tarp tų eismo juostų, kurios neturi nė vienos bendros krypties (išskyrus pagrįstus atvejus), taip pat prieš nereguliuojamas pėsčiųjų perėjas. Tuo tikslu prieš pat sankryžą ženklinama siaura ištisinė linija 1.1, ne ilgesnė kaip 30 m.

Pagrįstais atvejais (pvz., sankryža yra nepakankamo matomumo zonoje) persirikiavimo ribojimas gali būti taikomas ir ilgesnėje atkarpoje.

72. Prieš persirikiavimo ribojimą ženklinama artėjimo linija 1.6. Ne gyvenvietėje ženklinama ne trumpesnė kaip 8 m ilgio, gyvenvietėje – ne trumpesnė kaip 4 m ilgio (ne mažiau kaip vienas brūkšnis ir tarpas) artėjimo linija 1.6.

73. Kai persirikiavimo ribojimas ženklinamas plačios brūkšninės linijos 1.8 pabaigoje, tuomet artėjimo linija 1.6 neženklinama.

III SKIRSNIS. SPECIALIŲJŲ EISMO JUOSTŲ RIBŲ ŽENKLINIMAS

74. Maršrutinio transporto eismo juostos nuo šalia esančių eismo juostų sankryžoje atskiriamos siaura brūkšnine linija 1.7.

IV SKIRSNIS. PAPILDOMOS EISMO JUOSTOS

75. Toje pačioje eismo juostoje sukti į kairę ir važiuoti tiesiai galima leisti tik tuomet, kai sukantiesiems į kairę netrukdo priešpriešinis eismas (pvz., atitinkama šviesoforo fazė; kelio ruožas su vienos krypties eismu) arba eismo intensyvumas yra toks mažas, kad sukantieji į kairę netrukdo važiuojantiems tiesiai.

76. Lėtėjimo ir greitėjimo juostos nuo šalia esančių eismo juostų atskiriamos plačia brūkšnine linija 1.8.

77. Papildomų eismo juostų kraštai ženklinami taip pat kaip važiuojamosios dalies kraštai prieš sankryžą.

V SKIRSNIS. SALELĖS

78. Užbrūkšniuoti plotai sankryžose naudojami:

78.1. eismo organizavimui nereikalingiems paviršiams pažymėti (ženklintos salelės);

78.2. kairiojo posūkio juostų apsaugai;

78.3. kelio važiuojamojoje dalyje prieš kliūtis (pvz., iškilias saugumo saleles).

79. Užbrūkšniuoto ploto ženklinimo variantai pateikti 14 punkte.

80. Jeigu užbrūkšniuoto ploto zonoje turi būti įrengta nuovaža, tuomet užbrūkšniuotame plote paliekamas įvažiavimas.

81. Retai užbrūkšniuoto ploto ribas ženklinanti linija parenkama tokio paties pločio, kokia yra linija iki užbrūkšniuoto ploto pradžios. Tankiai užbrūkšniuoto ploto ribas ženklinanti linija yra vieno nustatyto pločio.

82. Šalia iškilios saugumo salelės, apribotos borteliais, eismo juostos kraštas gyvenvietės sankryžoje bendruoju atveju neženklinamas. Ne gyvenvietėje – ženklinama sankryžos pagrindiniame kelyje siaura ištisine linija 1.1. Atstumas tarp bortelio ir linijos 1.1 krašto, įskaitant linijos plotį, – ne mažesnis kaip 0,40 m. Kairiojo posūkio lėtėjimo juostos kraštas gali būti ženklinamas arčiau bortelio. Ne gyvenvietėje sankryžos šalutiniame kelyje – neženklinama.

VI SKIRSNIS. „STOP“ LINIJA

83. „Stop“ linija 1.11 ženklinama ten, kur eismas sustabdomas:

83.1. kelio ženklu Nr. 204 „Stop“;

83.2. transporto šviesoforais;

83.3. geležinkelio pervažų šviesoforais.

84. Jeigu pagrindiniame kelyje šoninė saugos juosta yra platesnė arba lygi 1,00 m, tuomet šalutiniame kelyje „Stop“ linija ženklinama ties pagrindinio kelio šoninės saugos juostos išoriniu kraštu.

85. „Stop“ linija ženklinama skersai nuo dešiniojo važiuojamosios dalies krašto iki išilginės linijos, atskiriančios priešpriešinį eismą. Jeigu išilginės linijos nėra – iki važiuojamosios dalies vidurio. Jeigu važiuojamojoje dalyje yra tik vienos krypties eismas – iki kairiojo važiuojamosios dalies krašto.

86. „Stop“ liniją nuo transporto šviesoforų ir nuo geležinkelio pervažų šviesoforų rekomenduojama ženklinti 3,50 m atstumu. Šis atstumas negali būti mažesnis kaip 2,50 m. „Stop“ linijos atstumas nuo šviesoforais reguliuojamos pėsčiųjų ar dviratininkų perėjos turi būti ne mažiau kaip 1,00 m. Kai yra kelio ženklas Nr. 204 „Stop“, linija turi būti ženklinama tokioje vietoje, kad vairuotojui būtų užtikrintas kuo geresnis pagrindinio kelio matomumas. Atskirais atvejais „Stop“ linija gali būti paženklinta ne arčiau kaip 1,00 m atstumu nuo pagrindinio kelio važiuojamosios dalies krašto.

87. Kai „Stop“ linija ženklinama prieš geležinkelio pervažą be užtvaro ar šviesoforo, ji brėžiama ne arčiau kaip 10 m prieš pirmą bėgį.

88. Jeigu reikalinga atskira „Stop“ linija dviratininkams, ji turi būti paženklinta ne mažiau kaip 1 m toliau į priekį nuo automobilių „Stop“ linijos. Tokiu būdu vairuotojai geriau pastebi dviratininkus, o šie greičiau atlaisvina sankryžą.

89. Jeigu sankryžos plotis yra mažas ir sukančios transporto priemonės turi užvažiuoti ant priešpriešinių eismo juostų, gali prireikti atitraukti „Stop“ liniją toliau nuo sankryžos. Tačiau atitraukiamą turi būti kuo mažiau. Kai yra keletas eismo juostų, galima ženklinti perstumtas „Stop“ linijas.

VII SKIRSNIS. LAUKIMO LINIJOS

90. Iš trikampių sudaryta linija 1.12 reikalinga sankryžos šalutiniame kelyje kartu su kelio ženklu Nr. 203 „Duoti kelią“. Ženklinama ties pagrindinio kelio važiuojamosios dalies kraštu. Jeigu pagrindiniame kelyje šoninė saugos juosta yra platesnė arba lygi 1,00 m, tuomet šalutiniame kelyje linija ženklinama ties pagrindinio kelio šoninės saugos juostos išoriniu kraštu.

91. Linija 1.12 ženklinama skersai nuo dešiniojo važiuojamosios dalies krašto iki išilginės linijos, atskiriančios priešpriešinį eismą. Jeigu išilginės linijos nėra – iki važiuojamosios dalies vidurio. Jeigu važiuojamojoje dalyje yra tik vienos krypties eismas – iki kairiojo važiuojamosios dalies krašto.

92. Kai sankryžoje eismas nereguliuojamas šviesoforais ir pagrindiniame kelyje yra kairiojo posūkio juosta, tuomet šios juostos pabaigoje ženklinama siaura brūkšninė linija 1.7. Linija ženklinama per visą kairiojo posūkio juostos plotį.

VIII SKIRSNIS. PĖSČIŲJŲ PERĖJOS IR DVIRAČIŲ TAKO KIRTIMO VIETOS

93. Nereguliuojamosios pėsčiųjų perėjos ženklinamos „zebru“ 1.13.1, esant dideliame pėsčiųjų intensyvumui – „zebru“ 1.13.2.

94. Reguluojamosios pėsčiųjų perėjos ženklinamos dviem lygiagrečiomis linijomis, sudarytomis iš stačiakampių, 1.13.3.

95. Dviračių tako kirtimo vietos ženklinamos sankryžose ir nuovažose, per kurias praeina paženklinti arba įrengti dviračių takai. Kirtimo vietos ženklinamos šviesoforais reguliuojamose sankryžose. Kitose sankryžose ir nuovažose ženklinamos tos kirtimo vietos, kur dviračių tako kryptis sutampa su sankryžos pagrindinio kelio kryptimi. Atskirais atvejais dviračių tako kirtimo vietų ženklimas gali būti numatytas ir kitose situacijose. Ženklinti naudojamos dvi lygiagrečios linijos, sudarytos iš kvadratų, 1.14.

96. Dviračių tako kirtimo vietos turi būti ne siauresnės nei dviračių takai, ateinantys į kirtimo vietą.

97. Bendruoju atveju nereguliuojamosios pėsčiųjų perėjos ir dviračių tako kirtimo vietos ženklinamos gyvenvietėse, kai leistinas greitis $V_{leist} \leq 50$ km/h. Ne gyvenvietėje pėsčiųjų

perėjos ir dviračių tako kirtimo vietos ženklinamos tik tuomet, jeigu jos reguliuojamos šviesoforais.

IX SKIRSNIS. RODYKLĖS

98. Prieš sankryžą rodyklės ženklinamos tam, kad vairuotojams būtų nurodomos leistinos važiavimo kryptys eismo juostose.

99. Bendruoju atveju rodyklės ženklinamos eismo juostų viduryje. Artėjant prie sankryžos, pirmosios rodyklės ženklinamos prieš sankryžą tokiu atstumu, kad eismo dalyviai galėtų laiku persirikiuoti į reikiamą eismo juostą. Toliau rodyklės kartojamos iki sankryžos.

VI SKYRIUS. STOVĖJIMO ŽENKLINIMAS

I SKIRSNIS. STOVĖJIMO VIETŲ ŽENKLINIMAS

100. Stovėjimo vietų ženklinimas padeda organizuoti transporto priemonių stovėjimą. Gali būti ženklinamos pavienės stovėjimo vietos arba didesnės zonos. Stovėjimo vietų ribos ženklinamos siaura ištisine linija 1.1. Šia linija stovėjimo vietos apribojamos visiškai arba tik iš dalies.

II SKIRSNIS. DRAUDIMO SUSTOTI IR STOVĖTI ŽENKLINIMAS

101. Draudimo sustoti ir stovėti ženklinimas pažymi, prailgina arba sutrumpina Kelių eismo taisyklėse [10.1] nustatytus sustojimo ir stovėjimo apribojimus. Turi būti ženklinama:

101.1. prieš ir už sankryžų, kur turi būti draudžiamas stovėjimas daugiau nei 5,00 m atstumu;

101.2. prieš ir už sankryžų, kur dėl eismo saugumo draudimas sustoti turi būti aiškiai pastebimas.

102. Draudimo sustoti ir stovėti ženklinimo neturėtų būti tokiose vietose, kuriose šis draudimas ir be ženklinimo yra aiškiai suprantamas.

103. Draudžiant stovėjimą ties maršrutinio transporto stotelėmis reikia užtikrinti pakankamą zoną, kad maršrutinis transportas galėtų patogiai privažiuoti ir nuvažiuoti.

104. Ties nuvažomis ir taksi stovėjimo vietose ženklinimo neturėtų būti naudojama.

105. Draudimą sustoti žymi geltona ištisinė linija 1.4 ir geltona linija pažymėtas zigzagas 1.27. Draudimą stovėti žymi geltona brūkšninė linija 1.9. Linijos naudojamos atskirai arba kartu su kelio ženklais Nr. 332 „Sustoti draudžiama“ ir Nr. 333 „Stovėti draudžiama“. Ženklinama palei važiuojamosios dalies kraštą (linijos 1.4, 1.9, 1.27) arba ant bortelio (linijos 1.4, 1.9).

VII SKYRIUS. KITI ŽENKLINIMO TIPAI IR ŽENKLINIMO ŠALINIMAS

106. Užrašai ir simboliai ant kelio važiuojamosios dalies (ženklینimas 1.16–1.21, 1.23–1.25, 1.28) turi būti naudojami kartu su atitinkamais kelio ženklais.

107. Negaliojantis ženklinimas turi būti pašalintas taip, kad jis nebūtų atpažįstamas bet kokiomis oro sąlygomis.

VIII SKYRIUS. ŽENKLINIMO NAUDOJIMAS IR TIPINĖS SCHEMOS

I SKIRSNIS. RUOŽŲ, KURIUOSE NĖRA SANKRYŽŲ, ŽENKLINIMAS

Skersinis profilis

108. Kelių ruožuose eismo juostų atskyrimas ir važiuojamosios dalies kraštai ženklinami pagal atitinkamos kategorijos skersinį profilį.

Vertikaliosios ir horizontaliosios kreivės

109. Viršukalnėse ir vingiuose turi būti draudžiamas lenkimas, jeigu lenkimo matomumas nesiekia 1 lentelėje pateiktų reikšmių. Ženklinamos lenkimą draudžiančios siaura ištisinė 1.1 arba dviguba 1.10 linijos ir artėjimo linija 1.6 su rodyklėmis 1.17. Kelio ruožų su nepakankamu matomumu ženklinimo būdas pateiktas 1 pav.

110. Lenkimo ribojimas turi būti ne trumpesnis kaip 50 m. Jeigu nustatoma, kad lenkimo ribojimas turi būti nuo 20 m iki 50 m, tuomet turi būti ženklinamas 50 m ilgio lenkimo ribojimas. Jeigu nustatomas mažesnis kaip 20 m lenkimo ribojimas, tuomet jis neženklinamas, išskyrus pagrįstus atvejus.

111. Jeigu tai pačiai važiavimo kryptčiai lenkimo ribojimai eina 150 m atstumu vienas po kito, tuomet ženklinamas vienas ištisinis lenkimo ribojimas.


112. Kelio vingių su nepakankamu matomumu ženklinimo pavyzdys pateiktas 2 pav.

113. Mažiausi lenkimo ribojimų ilgiai ir atstumai tarp gretimų ribojimų yra tokie patys kaip ir viršukalnių atveju (žr. 110, 111 punktus).


1 lentelė. Būtinai minimalus lenkimo matomumas S_{min} viršukalnėse ir vingiuose

$V_{projektinis}$, km/h	100	90	80	70	60	50	40
S_{min} , m	280	225	170	125	90	60	40

Nepersidengiančios zonos su nepakankamu abiejų kryptių lenkimo matomumu ($S < S_{min}$)

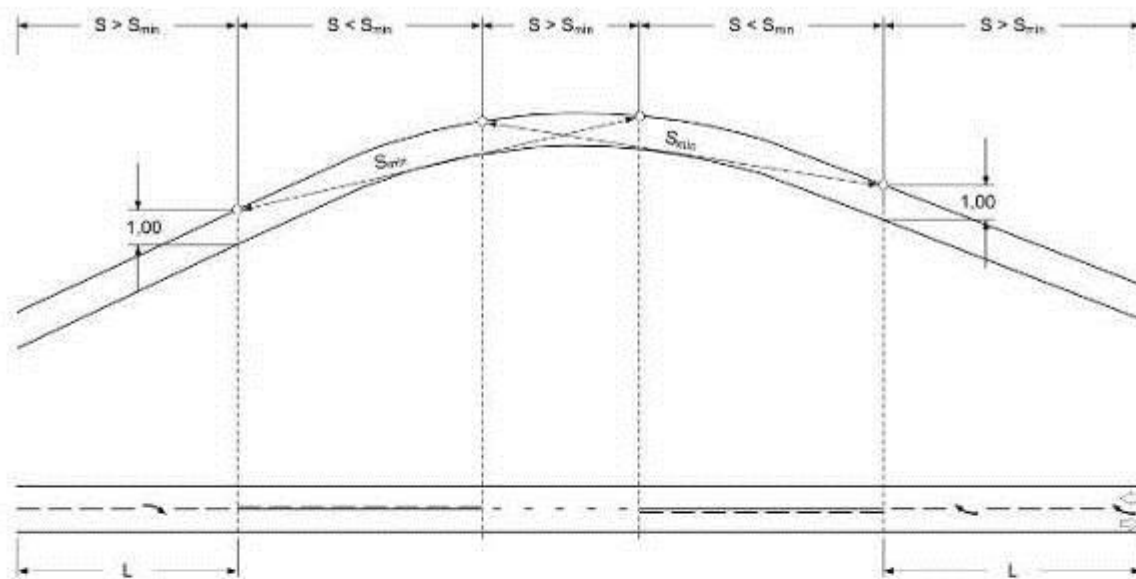


Persidengiančios zonos su nepakankamu abiejų kryptių lenkimo matomumu ($S < S_{min}$)

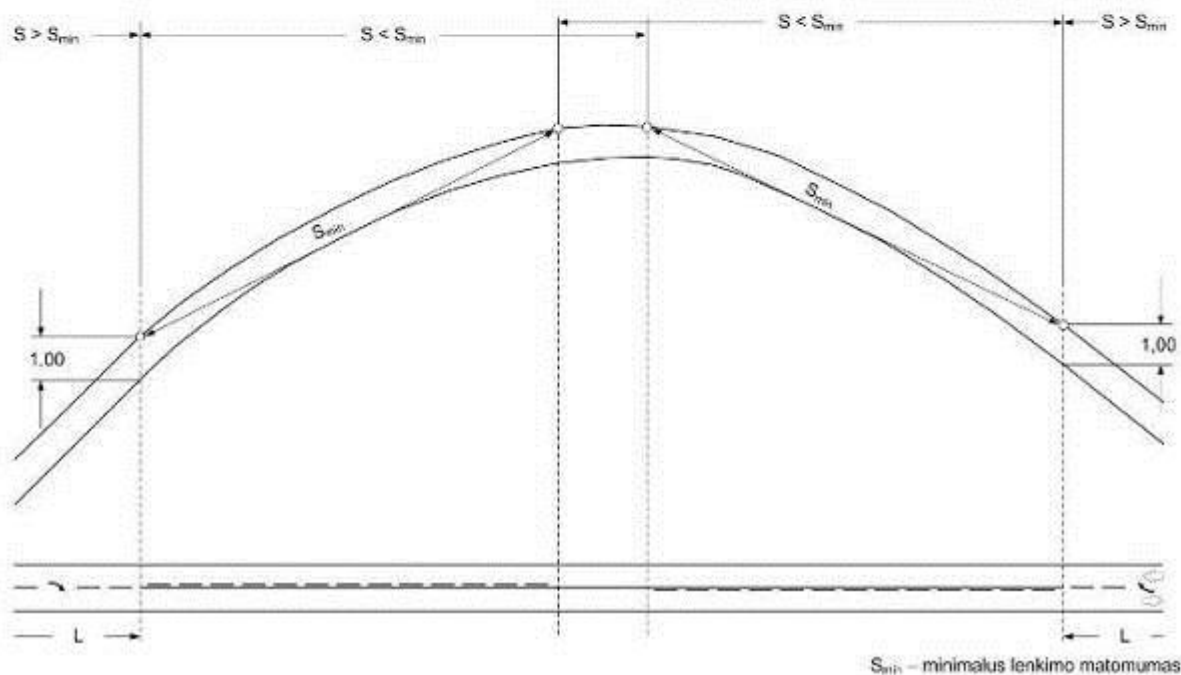

S_{min} – minimalus lenkimo matavimas

1 pav. Zonų su nepakankamu lenkimo matomumu viršukalnėse nustatymas

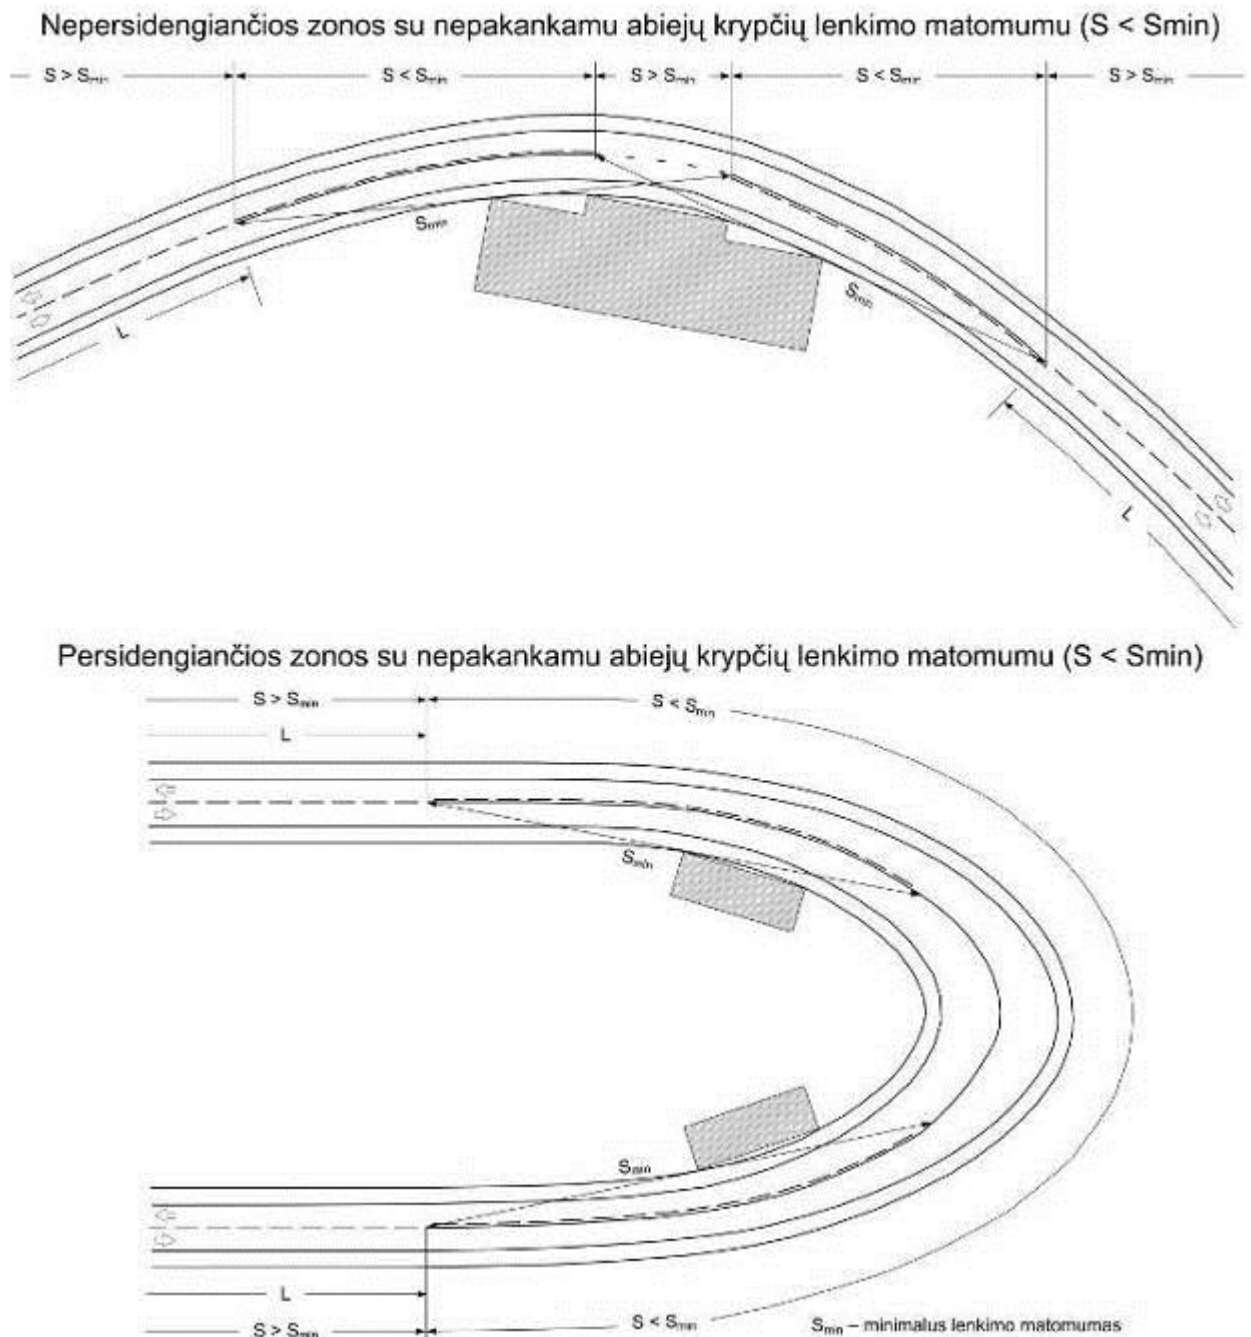

2 pav. Zonų su nepakankamu lenkimo matomumu vingiuose nustatymas

Papildomų eismo juostų pradžia ir pabaiga

114. Kelių ruožai, kuriuose keičiasi eismo juostų skaičius, ženklinami pagal 3–9 pav. Važiuojamosios dalies kraštai (linija 1.1 arba 1.7) ir užbrūkšniuoti plotai (1.15.1–1.15.3) projektuojami pagal 2 ir 3 lenteles.

115. Važiuojamosios dalies krašto pereigai ir užbrūkšniuoto ploto kraštinės linijos pereigai nubrėžti nustatoma tarpinė ordinatė B_i , remiantis 3 lentele. Reikšmė L_i yra atstumas nuo pereigos pradžios iki ordinatės vietos.


2 lentelė. Važiuojamosios dalies krašto pereigos L_{z1} ir užbrūkšniuoto ploto L_{z2} ilgiai


Projektinis greitis, km/h	L_{z1} , m	L_{z2} , m
130	≥ 200	120

110	≥ 170	100
100	≥ 150	90
90	≥ 125	75
70	≥ 75	45

3 lentelė. Pereigos tarpinės ordinatės

L_i / L_z	e_i	L_i / L_z	e_i
0,00	0,000	0,50	0,500
0,05	0,005	0,55	0,595
0,10	0,020	0,60	0,680
0,15	0,045	0,65	0,755
0,20	0,080	0,70	0,820
0,25	0,125	0,75	0,875
0,30	0,180	0,80	0,920
0,35	0,245	0,85	0,955
0,40	0,320	0,90	0,980
0,45	0,405	0,95	0,995
0,50	0,500	1,00	1,000

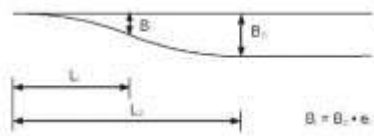
 $B = B_i \cdot e_i$

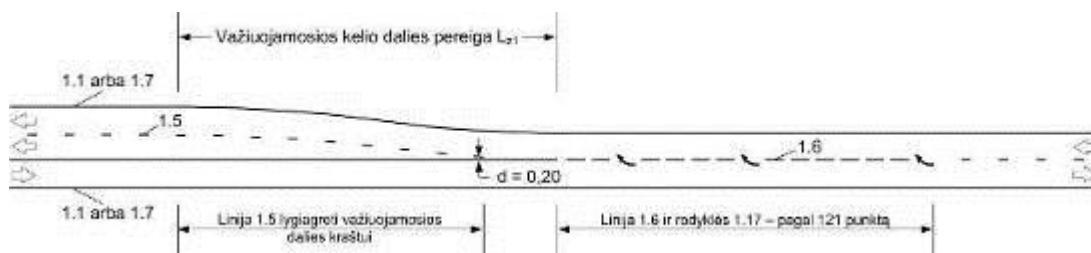


3 pav. Papildomos eismo juostos pradžia kelyje be skiriamosios juostos

116. Užbrūkšniuoto ploto didžiausias plotis b_s yra:


116.1. $b_s = 3,00$ m, kai eismo juostos plotis $b \geq 3,25$;

116.2. $b_s = b - 0,25$ m, kai eismo juostos plotis $b < 3,25$.


117. Trys krypties rodyklės su lenktu kotu „į dešinę“, kurios ženklinamos pasibaigiančioje eismo juostoje, keliuose be skiriamosios juostos ženklinamos 36 m žingsniu (4 pav.), keliuose su skiriamąja juosta – 48 m žingsniu (6 pav.).

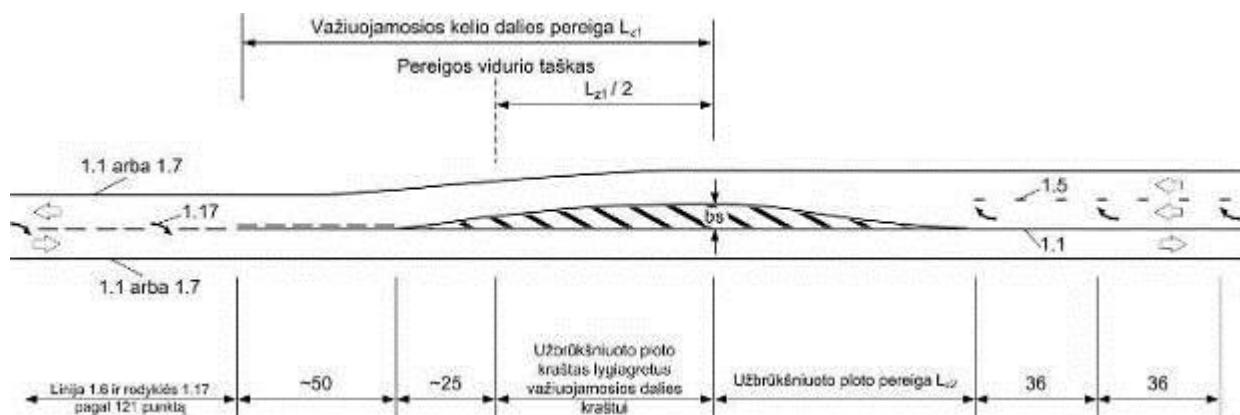


4 pav. Eismo juostos užbaigimas kelyje be skiriamosios juostos

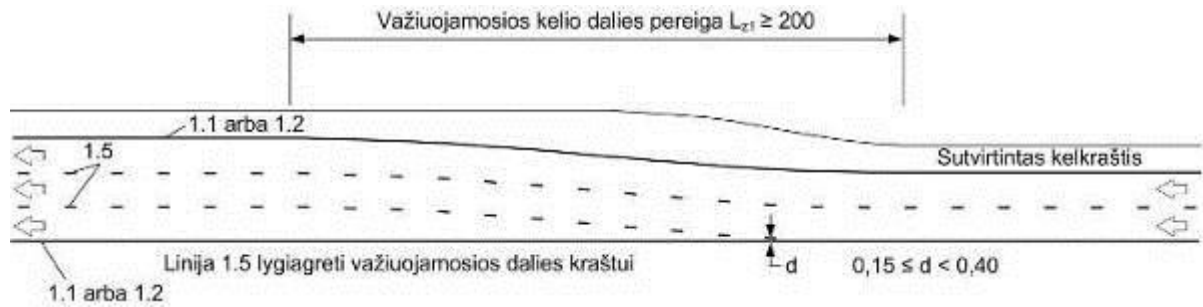


5 pav. Papildomos eismo juostos pradžia kelyje su skiriamąja juosta, išplatėjimas į dešinę pusę

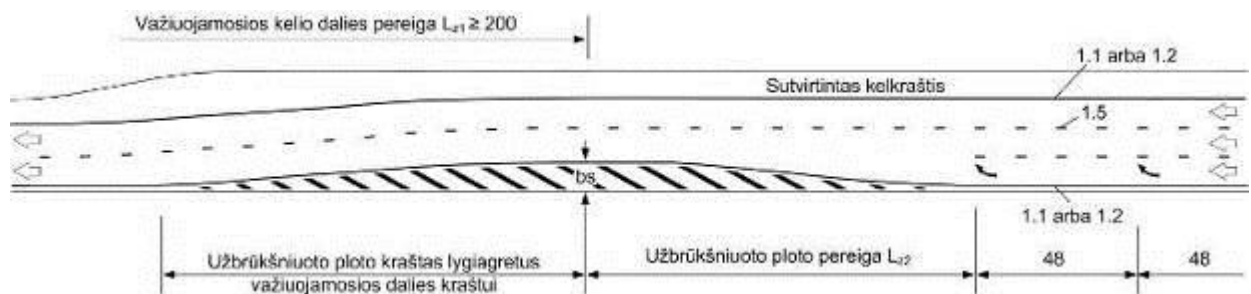


6 pav. Eismo juostos užbaigimas kelyje su skiriamąja juosta, susiaurėjimas iš kairės pusės

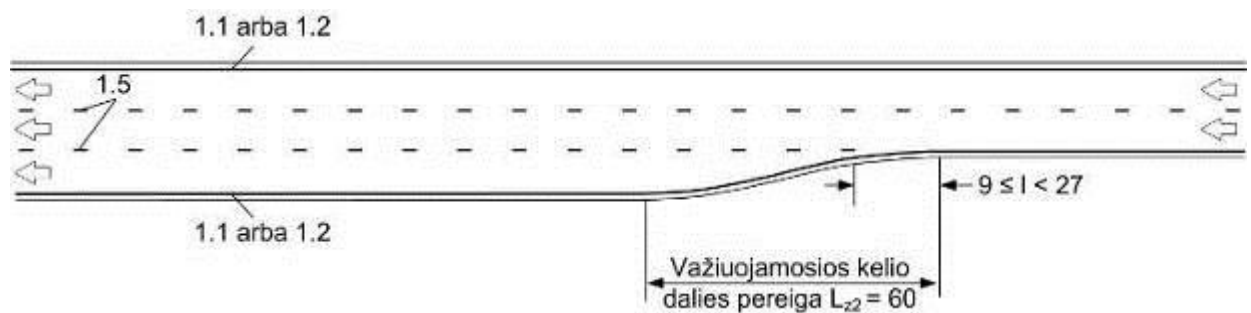

7 pav. Papildomos eismo juostos pradžia kelyje su skiriamąja juosta, išplatėjimas į kairę pusę

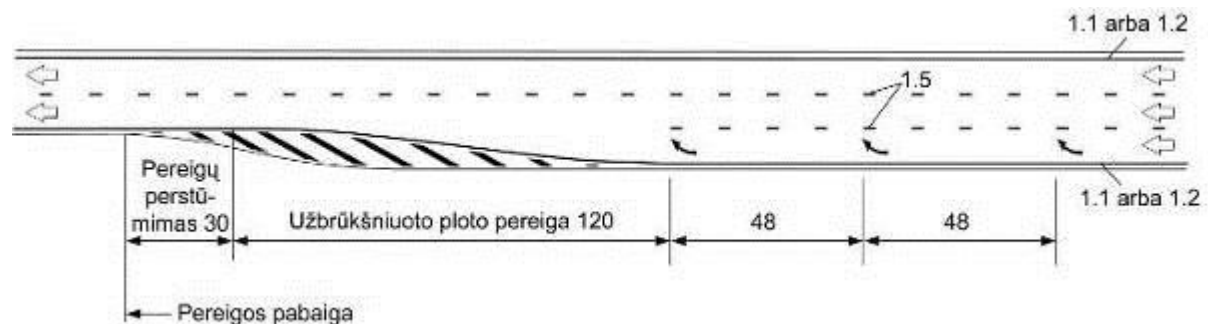

8 pav. Eismo juostos užbaigimas kelyje su skiriamąja juosta, susiaurėjimas iš kairės pusės

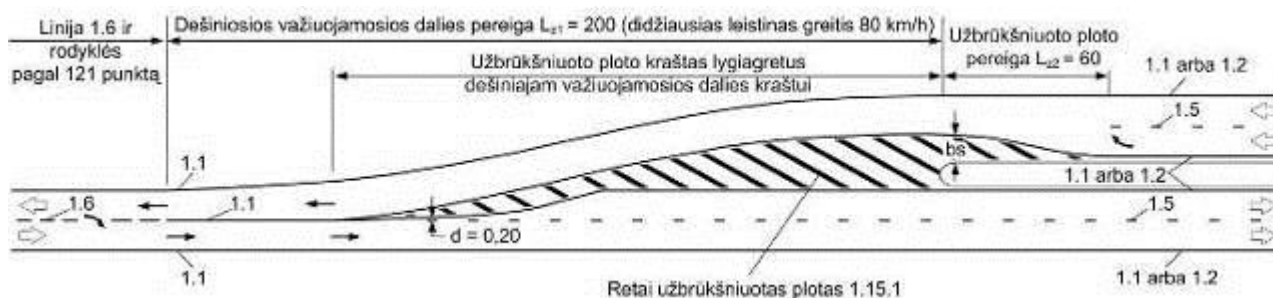


9 pav. Perėjimas iš dviejų į vieną važiuojamąją dalį

Eismo juostų kreivinimas

118. Jeigu, esant teritoriniams apribojimams, tenka iškreivinti kelio trasą, tuomet atlanka neturi viršyti:

118.1. 1:10 esant vienai važiuojamajai daliai;

118.2. 1:20 esant dviem ir daugiau važiuojamųjų dalių.

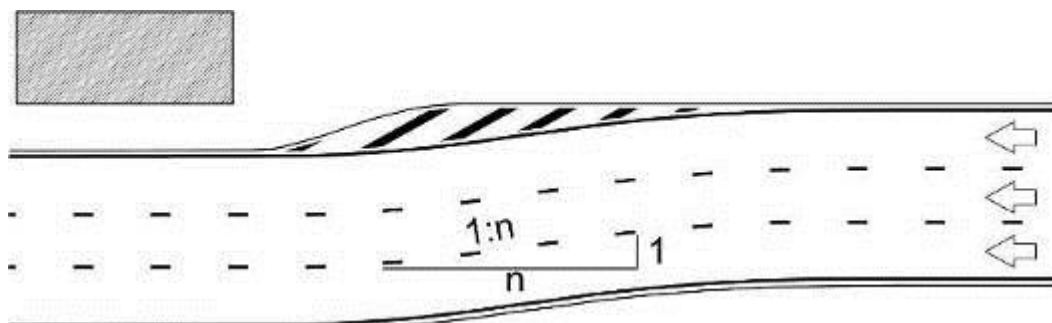

10 pav. Važiuojamosios dalies iškreivinimas dėl šalia kelio esančios kliūtis

119. Ženklinant nukreipimo saleles sankryžų pagrindiniuose keliuose ir kelių ruožuose tarp sankryžų, iškreivinamos eismo juostos ir išplatinama važiuojamoji dalis. Važiuojamosios dalies krašto pereigos ilgis L_{z1} ir nukreipimo salelės atlankos ilgis L_{z2} parenkami pagal 4 lentelę. Iškreivinimo, atlankos tarpinės reikšmės B_i pateiktos 3 lentelėje.

4 lentelė. Važiuojamosios dalies krašto pereigos ilgis L_{z1} ir nukreipimo salelės atlankos ilgis L_{z2}

Kelio projektinis greitis, km/h	Iškreivinimas, atlanka B_z , m	L_{z1} , L_{z2} , m
90 km/h	$\leq 1,5$	60
	$\leq 2,5$	80
	$\leq 3,5$	100
	$> 3,5$	140
70 km/h	$\leq 1,5$	50
	$\leq 2,5$	60
	$\leq 3,5$	70
	$> 3,5$	90

120. Gyvenvietėse ir kur leistinas greitis $V_{leist} < 70$ km/h, važiuojamosios dalies krašto pereigos ir nukreipimo salelės atlankos ilgiai $L_{z1}, L_{z2} = V_e \sqrt{B_z/3}$, kur V_e – projektinis greitis, km/h; B_z – iškreivinimas, atlanka.

Ženklinimo pasikeitimas: artėjimo linija – ištisinė linija


121. Prieš lenkimą ribojančias linijas 1.1, 1.10 ženklinamos artėjimo linijos 1.6. Artėjimo linijos ilgis L ir išankstinių rodyklių 1.17 padėtis kelių ruožuose be sankryžų nustatoma pagal 5 lentelę (11 pav.).

122. Išankstinės rodyklės artėjimo linijose bendruoju atveju ženklinamos kelių ruožuose, kuriuose leistinas greitis $V_{leist} > 70$ km/h, atskirais atvejais ir kelių ruožuose, kuriuose leistinas greitis $V_{leist} \leq 70$ km/h (pvz., vingiuotame kelio ruože).

5 lentelė. Artėjimo linijos ilgis ir išankstinių rodyklių padėtis

		Kelias ne gyvenvietėje, ($V > 70$ km/h)	Kelias ne gyvenvietėje, ($V \leq 70$ km/h)*	Gyvenvietės gatvės
Artėjimo linijos 1.6 ilgis L		15 brūkšnių (120 m)	11 brūkšnių (88 m)	11 brūkšnių (44 m)
Išankstinė rodyklė pakeičia n-tąjį brūkšnį	1 rodyklė	$n = 1$	$n = 1$	–
	2 rodyklė	$n = 8$	$n = 6$	–
	3 rodyklė	$n = 13$	$n = 10$	–

* gali būti taikoma ir gyvenvietėje

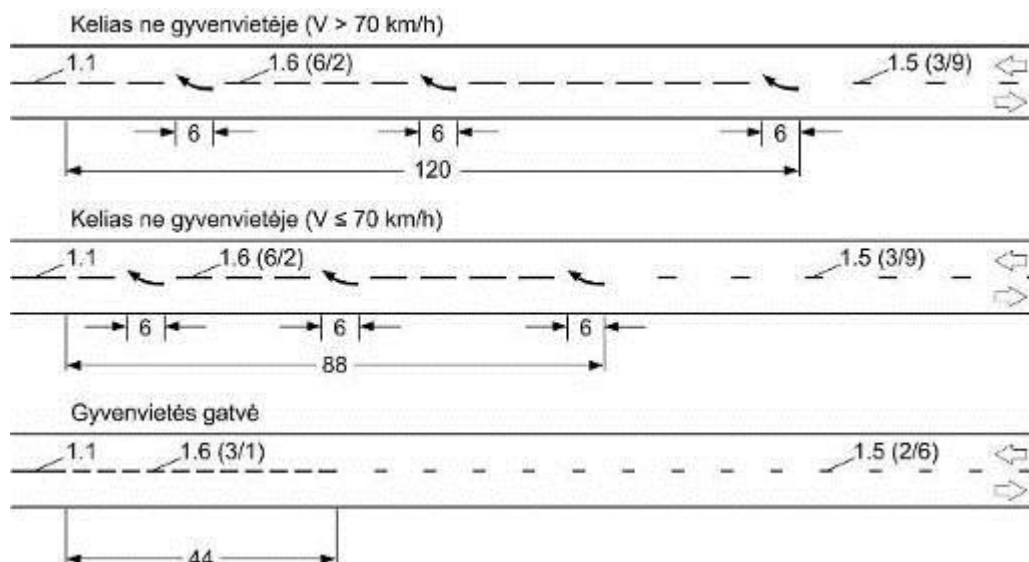


11 pav. Artėjimo linijos ilgis ir išankstinių rodyklių padėtis kelių ruožuose be sankryžų

Nuovažų prisijungimas

123. Nuovažų prisijungimų ženklavimas pateiktas 12 pav. Vietose, kur iš nuovažos turi būti draudžiamas posūkis į kairę ir apsisukimas, gali būti reikalingas kelio ženklas Nr. 402 „Važiuoti į dešinę“.

124. Nuovažos su didesniu eismo intensyvumu, pvz., į degalines, stovėjimo aikšteles, prekybos centrus, dideles įmones, dažniausiai ženklinamos kaip sankryžos.

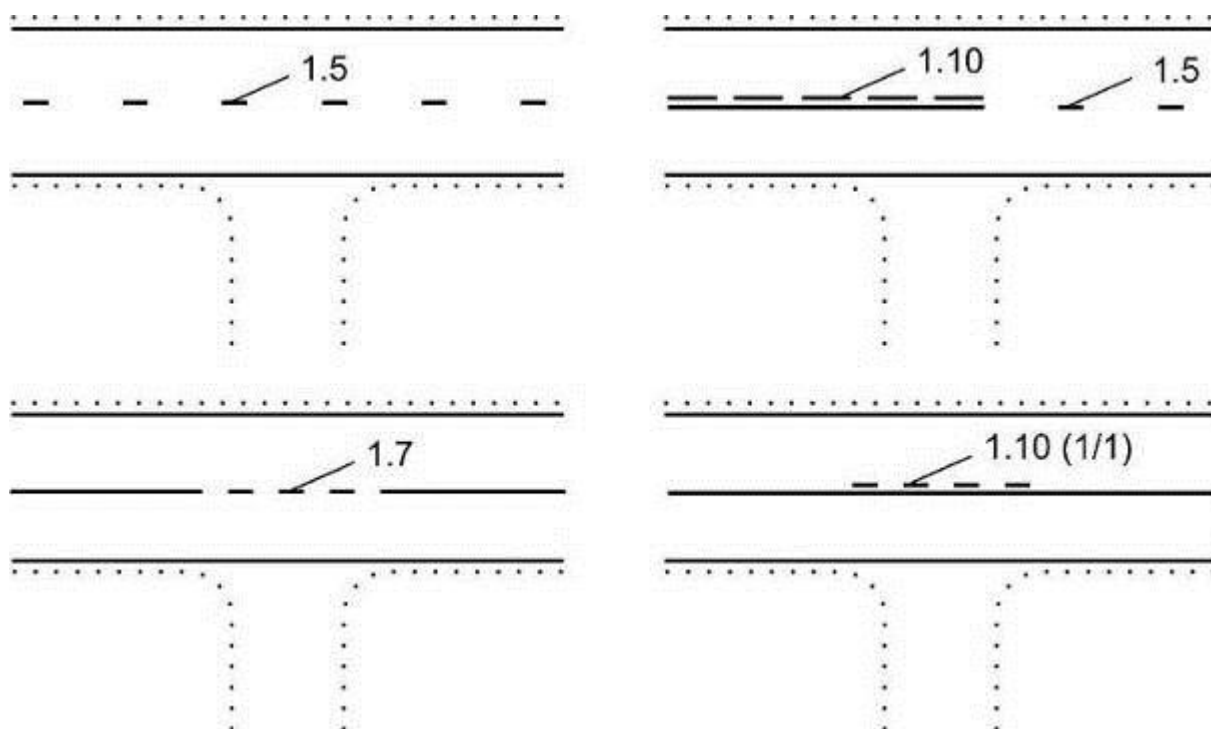

12 pav. Nuovažų prisijungimų ženklavimas

Pėsčiųjų perėjos

125. Pėsčiųjų perėjų už sankryžų ribų ženklavimui taikomi tie patys reikalavimai, kaip ir perėjoms sankryžose (žr. 132 punktą).

126. 2 ir 3 eismo juostų keliuose prieš reguliuojamas ir nereguliuojamas pėsčiųjų perėjas ženklinama ne trumpesnė kaip 20 m siaura ištisinė linija 1.1 tarp priešingų krypčių

eismo juostų (14 pav. e, f). Visuose keliuose prieš nereguliuojamas pėsčiųjų perėjas tarp tos pačios krypties eismo juostų ženklinama ne trumpesnė kaip 20 m siaura ištisinė linija 1.1.

II SKIRSNIS. SANKRYŽŲ IR JŲ PRIEIGŲ ŽENKLINIMAS

Bendrosios nuostatos

127. Praktikoje vyraujanti sankryžų įvairovė savo ruožtu lemia ženklinimo įvairovę. Toliau pateikti paveikslai yra kaip pavyzdžiai, padedantys projektuoti konkrečias sankryžas.

Vieno lygio sankryžos

128. Krypties rodyklės ženklinamos, kai:


128.1. sankryžoje yra atskiros eismo juostos, skirtos kairiajam ir (arba) dešiniajam posūkiui;

128.2. kai dešiniajame posūkyje yra trikampė nukreipimo salelė.

129. Krypties rodyklių ženklinimo pobūdis pateiktas 13 pav. Paskutinė krypties rodyklė ženklinama 5 m atstumu iki sankryžos zonos (kairiojo posūkio juostos pabaigos). Kairiojo posūkio juostoje pirmosios rodyklės viršūnė sutampa su 30 m ilgio pereinamosios zonos pabaiga, nuo kurios eismo juosta yra viso pločio. Kitos rodyklės išdėstomos taip, kad atstumas tarp jų $a \approx 20$ m.

130. Jeigu sankryžoje nėra papildomų eismo juostų ir atitinkamai nėra pereinamosios, tuomet ženklinamos ne mažiau kaip dvi rodyklės, kai leistinas greitis $V_{leist} \leq 50$ km/h, ir ne mažiau kaip trys rodyklės, kai leistinas greitis $V_{leist} > 50$ km/h.

131. Plati brūkšninė linija 1.8 prieš sankryžą pradedama ženklinti nuo papildomos eismo juostos atlankos pradžios.

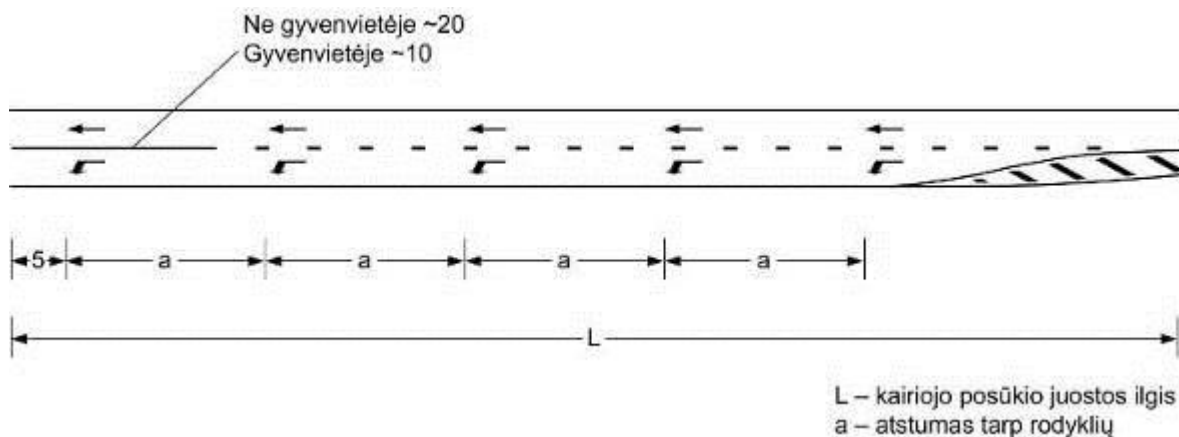


13 pav. Krypties rodyklių išdėstymas kairiojo posūkio ir pagrindinėje juostose

132. Nereguliuojamųjų pėsčiųjų perėjų (1.13.1 „Zebras“) juostos ženklinamos vienodo pločio, lygiagrečiai su važiuojamąja dalimi (14 pav. a, c). Pirmoji juosta negali būti ženklinama ant važiuojamosios dalies krašto (14 pav. b, c). Posūkio zonoje trumpoji juostos kraštinė negali būti trumpesnė kaip 0,50 m (14 pav. b).


132.1. Salelės zonoje 1.13.1 juostos neženklinamos.

132.2. Prieš reguliuojamas pėsčiųjų perėjas ženklinama „Stop“ linija 1.11 (14 pav. d, f). Kai šalia reguliuojamosios pėsčiųjų perėjos yra dviratininkų perėja, naudojami 1.13.3 ir 1.14 ženkliniai (14 pav. d).


133. Dviejų eismo juostų kelių sankryžų be kairiojo posūkio juostų ženklinimo pavyzdys pateiktas 15 pav. Jeigu šalutinis sankryžos kelias yra žemos kategorijos ir neturi skiriamosios salelės, tuomet sankryža ženklinama pagal 15 pav. a variantą.

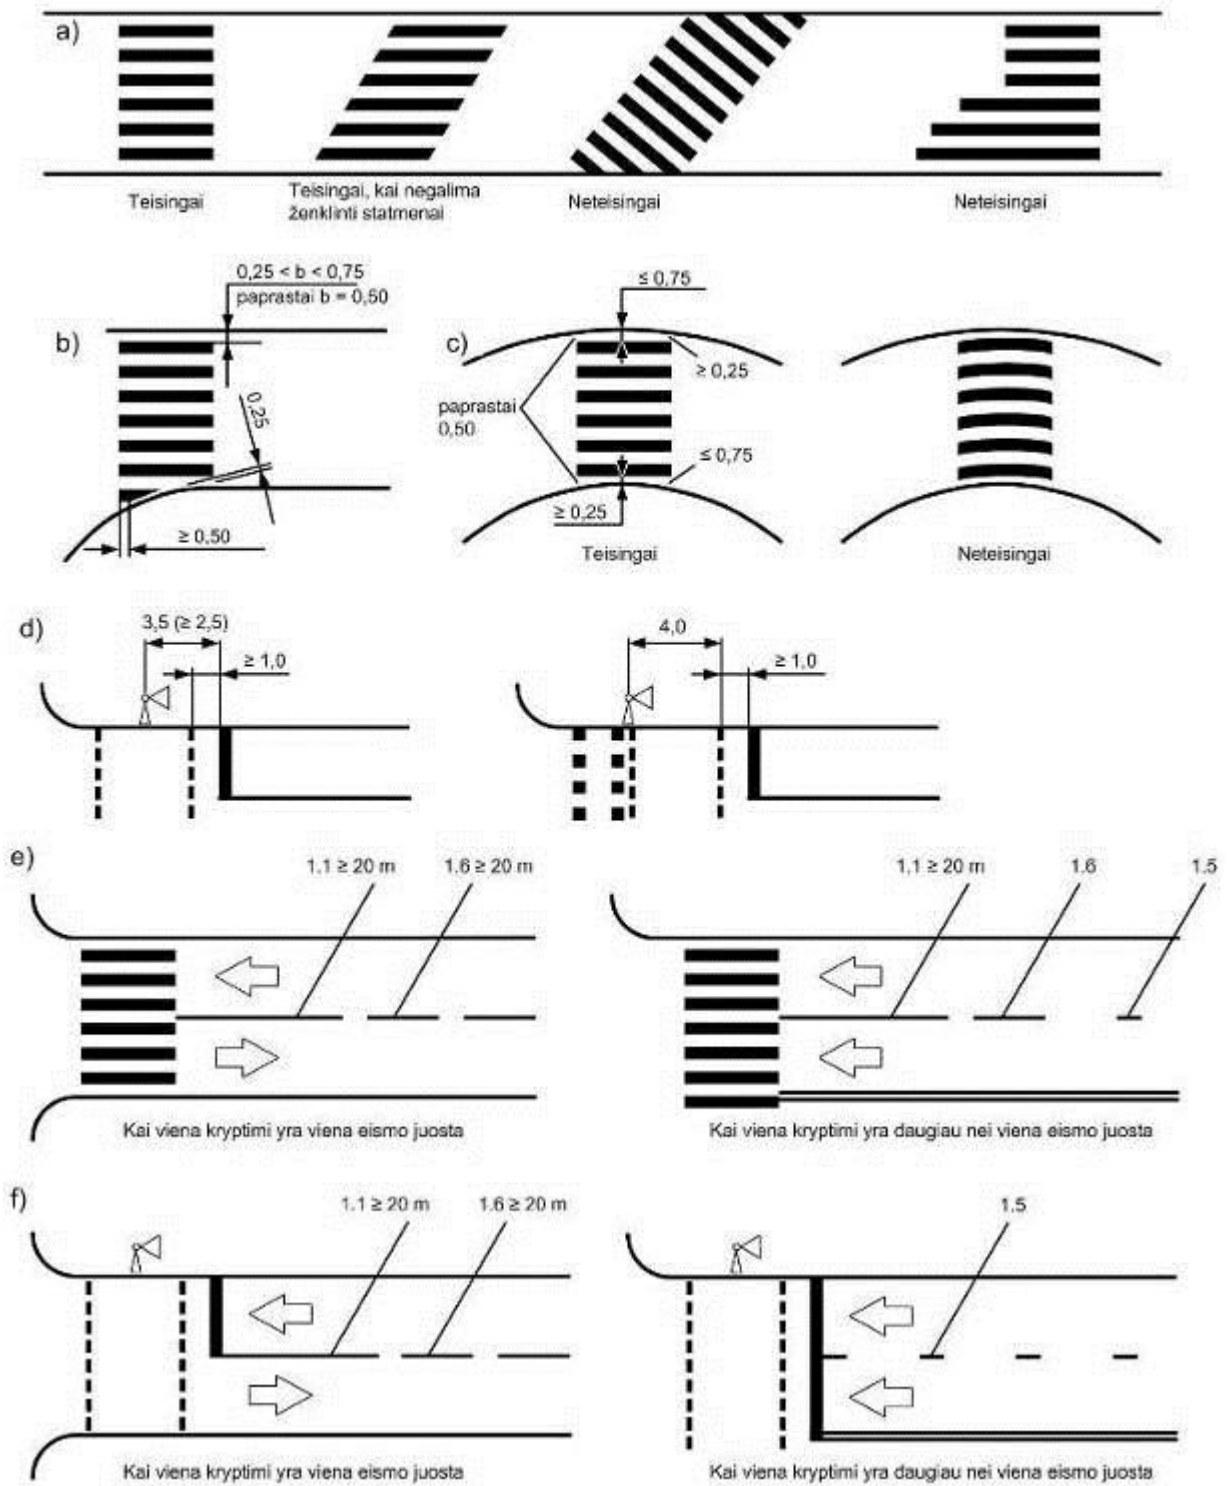


14 pav. Pėsčiųjų perėjų ženklinimas

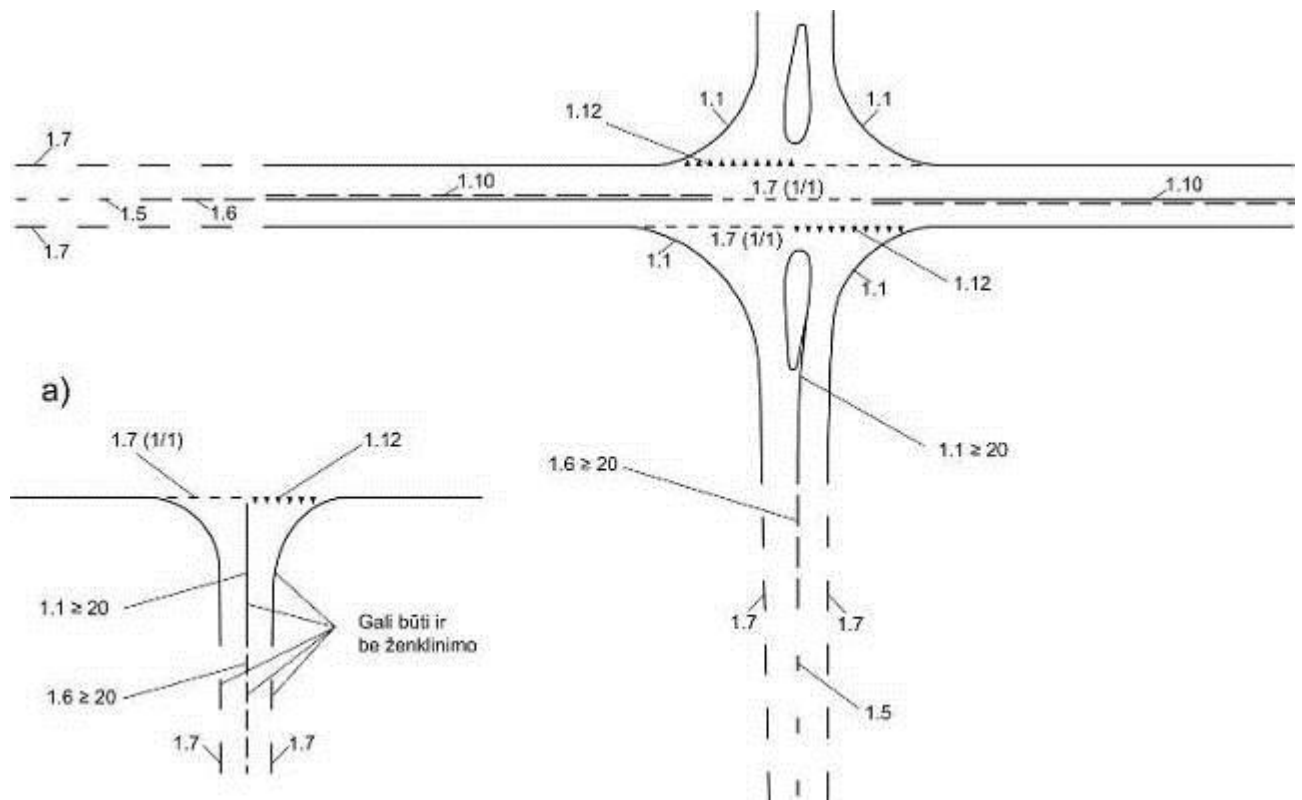

15 pav. Dviejų eismo juostų kelių sankryžų be kairiojo posūkio juostų ženklavimas

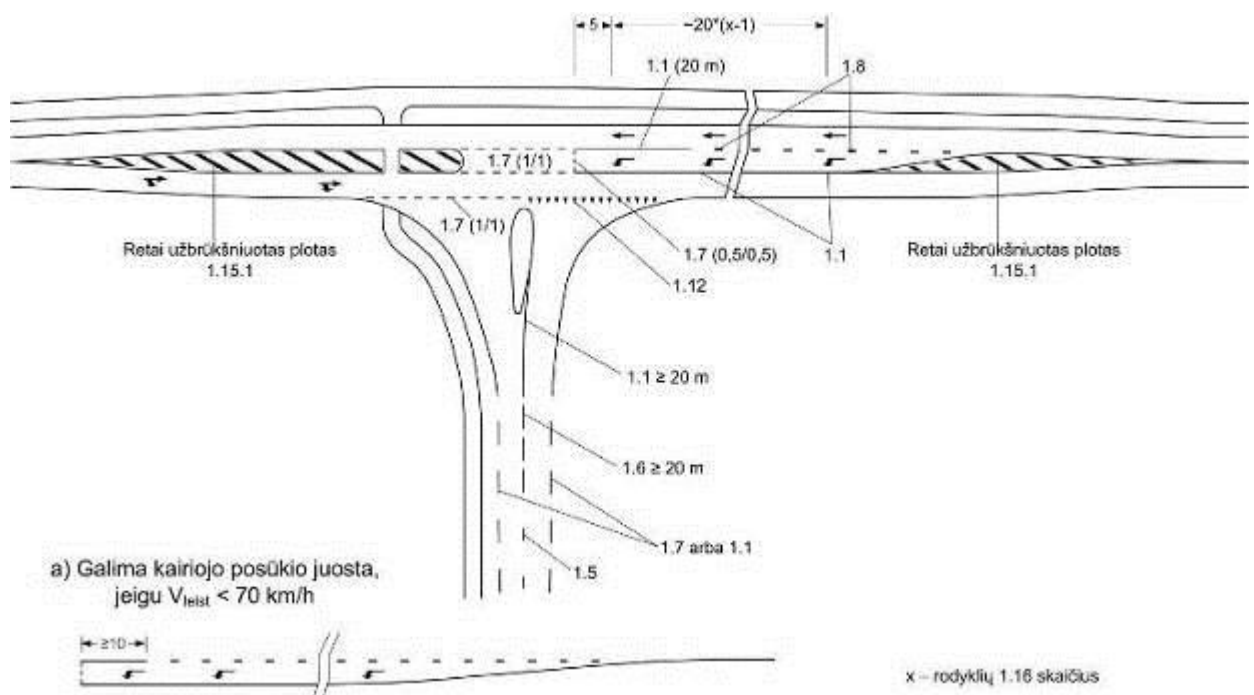

16 pav. Dviejų eismo juostų kelių sankryžų su kairiojo posūkio juosta ženklavimas

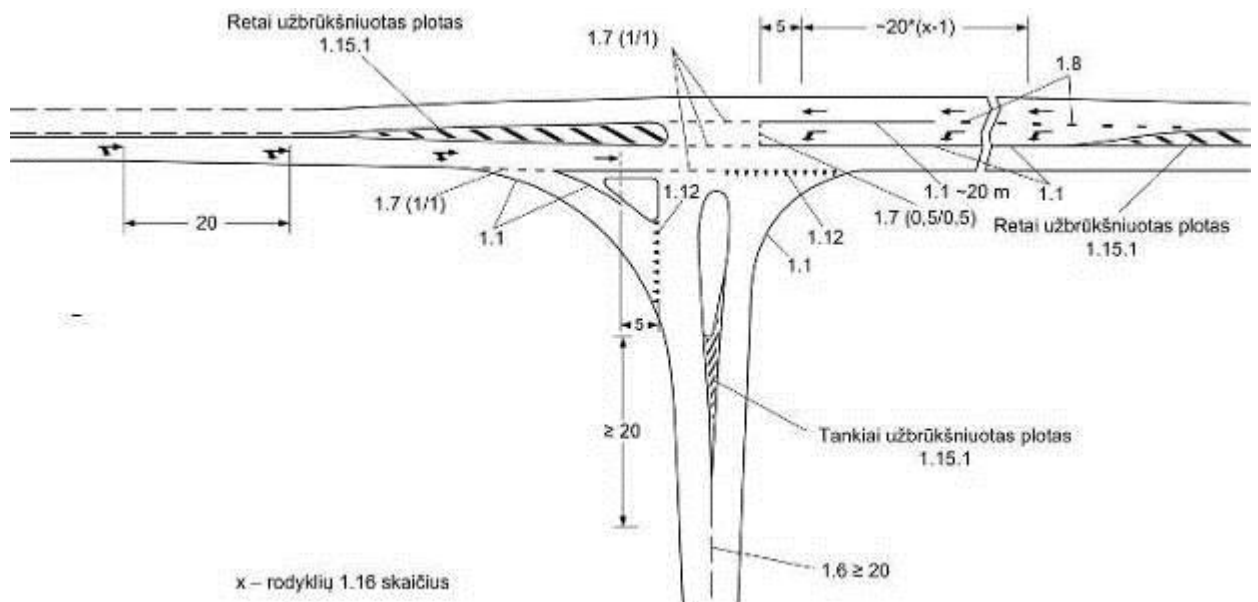


17 pav. Dviejų eismo juostų kelių sankryžų su kairiojo posūkio juosta ir su trikampe iškilia saugumo salele ženklavimas

134. Ne gyvenvietėje dviejų eismo juostų kelių sankryžų su kairiojo posūkio juosta ženklavimo pavyzdžiai pateikti 16 ir 17 pav. Jeigu sankryžoje leistinas greitis $V_{leist} < 70$ km/h, tuomet kairiojo posūkio juosta gali būti be nukreipimo salelės (16 pav. a).

135. Gyvenvietėje dviejų eismo juostų kelių sankryžų su kairiojo posūkio juosta ženklavimas pateiktas 18 pav. 18 pav. b variantas taikomas tada, kai kairiojo posūkio (su nedideliu eismo intensyvumu) juostos zonoje yra nuovaža ir joje leidžiamas kairysis posūkis.

136. Nukreipimo salelės sankryžų pagrindiniuose keliuose ir su tuo susiję eismo juostų iškreivinimai ženklavami pagal 119 ir 120 punktų nurodymus.

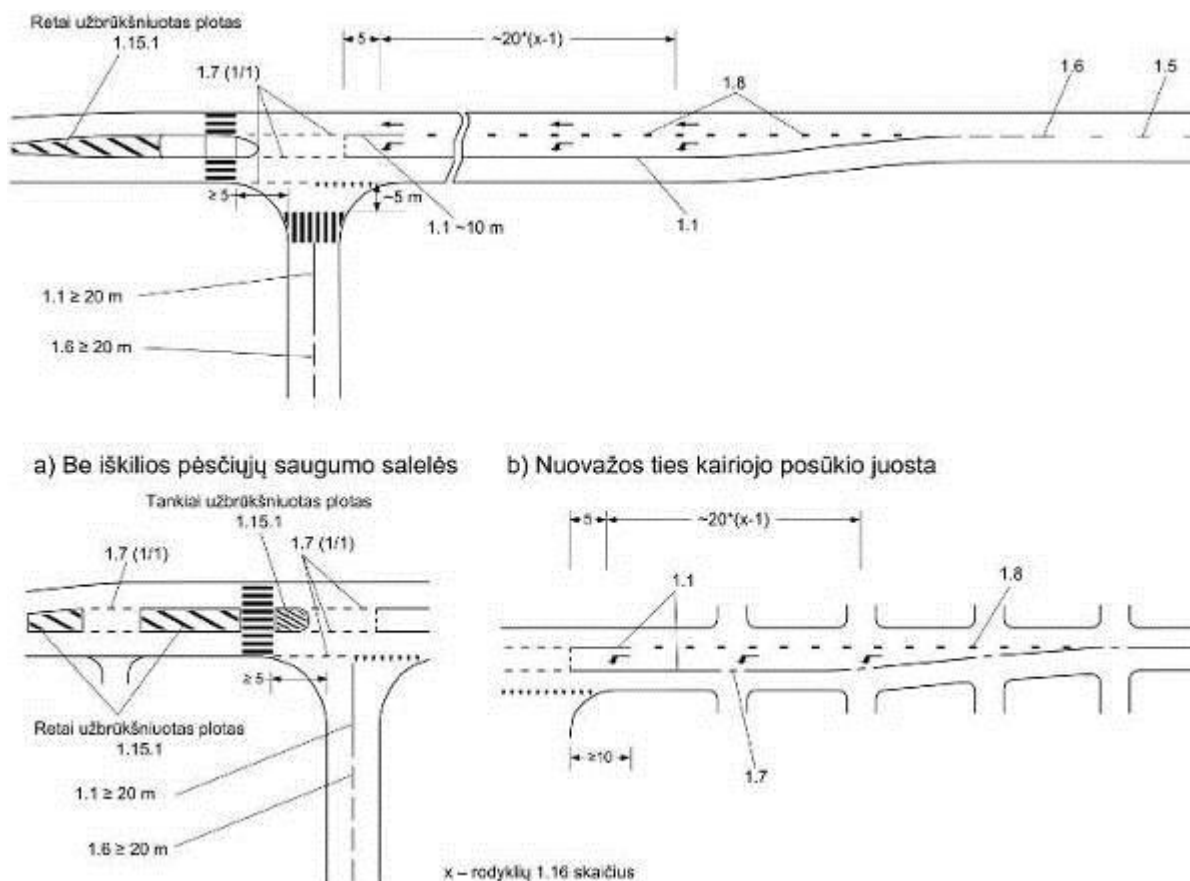


18 pav. Dviejų eismo juostų kelių sankryžų su kairiojo posūkio juosta ženklavimas gyvenvietėje

137. Keliuose su keturiomis ir daugiau eismo juostų vieno lygio sankryžos bendruoju atveju įrengiamos su šviesoforais tiek gyvenvietėje, tiek ne gyvenvietėje. 19 pav. pateiktas sankryžos, valdomos šviesoforais, ženklavimo pavyzdys.

137.1. Jeigu sankryžoje yra pėsčiųjų ir dviratininkų eismas, tuomet ženklinama pagal 19 pav. a arba b variantus.

137.2. Jeigu tos pačios krypties posūkis leidžiamas iš dviejų ar daugiau eismo juostų, tuomet turi būti ženklintos posūkio trajektorijos. Jos ženklintos siaura brūkšnine linija 1.7 (20 pav.). Pagrįstais atvejais posūkio trajektorija gali būti ženklinama, kai posūkis leidžiamas ir iš vienos eismo juostos.

138. Žiedinio tipo sankryžų ženklavimo pavyzdys pateiktas 21 pav.

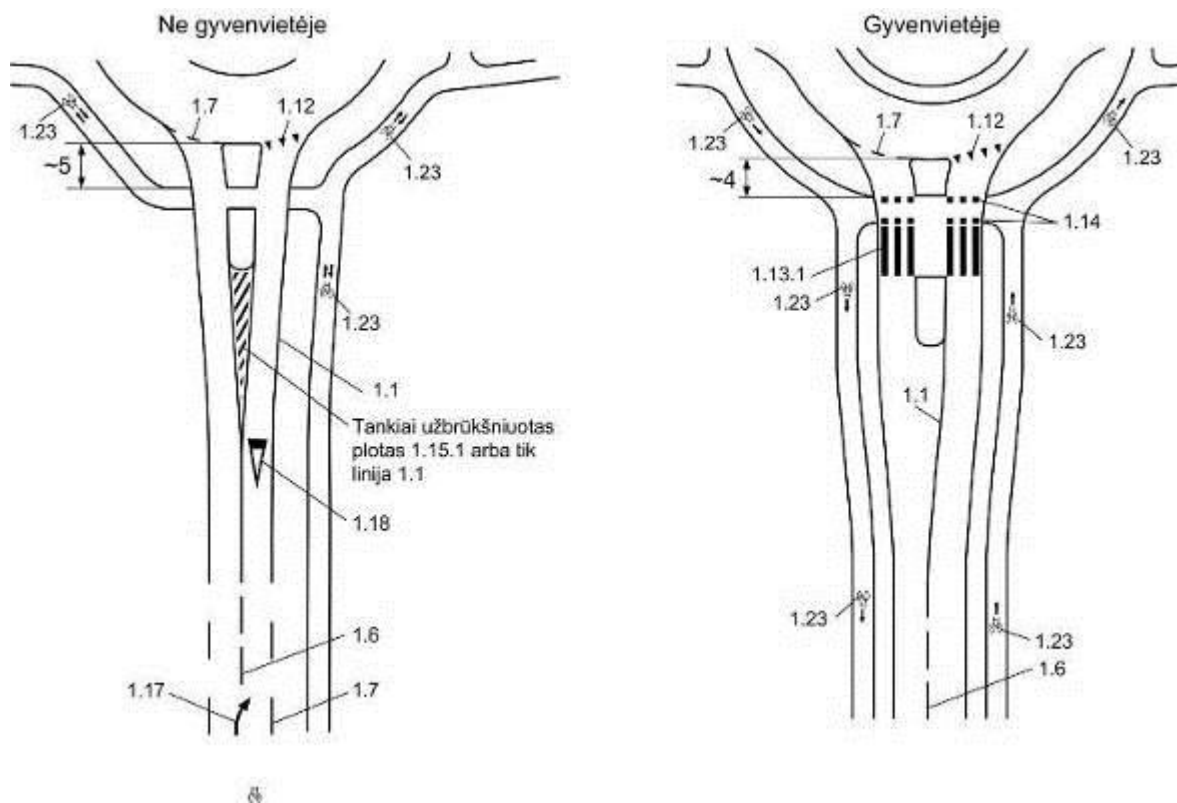

21 pav. Žiedinio tipo sankryžų ženklینimas

Skirtingų lygių sankryžos


139. Greitėjimo juostose krypties rodyklės 1.17 bendruoju atveju neženklinamos. Išvažiavimuose rodyklės ženklinamos tuomet, jeigu dalis tiesioginio eismo juostų nusuka į jungiamąjį kelią arba jeigu išsišakoja pagrindinė važiuojamoji dalis.

140. Dviejų eismo juostų keliuose išvažiavimo ir įvažiavimo zonų ženklینimo pavyzdys pateiktas 22 pav. Avaringumo tyrimai rodo, kad problemų kelia lenkimai sankryžos zonoje, todėl daugeliu atvejų gali būti aktualus lenkimo ribojimas ženklینant 1.1 arba 1.10 ašinę liniją.

141. Lėtėjimo juostų ir išvažiuojamųjų kelių iš automagistralių ir greitkelių ženklینimo pavyzdys pateiktas 23 pav. Važiuojamųjų dalių išsišakojimo vietoje ženklینamas retai užbrūkšniuotas plotas 1.15.2.

142. Krypties rodyklės ženklینamos tuose išvažiuojamuosiuose keliuose, kur į jungiamąjį kelią atsišakoja ne tik lėtėjimo juosta, bet ir viena ar kelios tiesioginio eismo juostos (23 pav.). Atstumas tarp rodyklių – 80 m. Važiavimo kryptimi pirmosios rodyklės viršūnė sutampa su lėtėjimo juostos pereinimo pabaiga.

143. Jungiamųjų kelių išsišakojimuose krypties rodyklių poros (gretimose eismo juostose, analogiškai kaip 23 pav.) ženklینamos 40 m žingsniu. Ženklinama 3–4 rodyklių poros. Paskutinės rodyklių poros viršūnės turi būti ne arčiau kaip 40 m nuo išsišakojimo užbrūkšniuoto ploto 1.15.2 viršūnės.

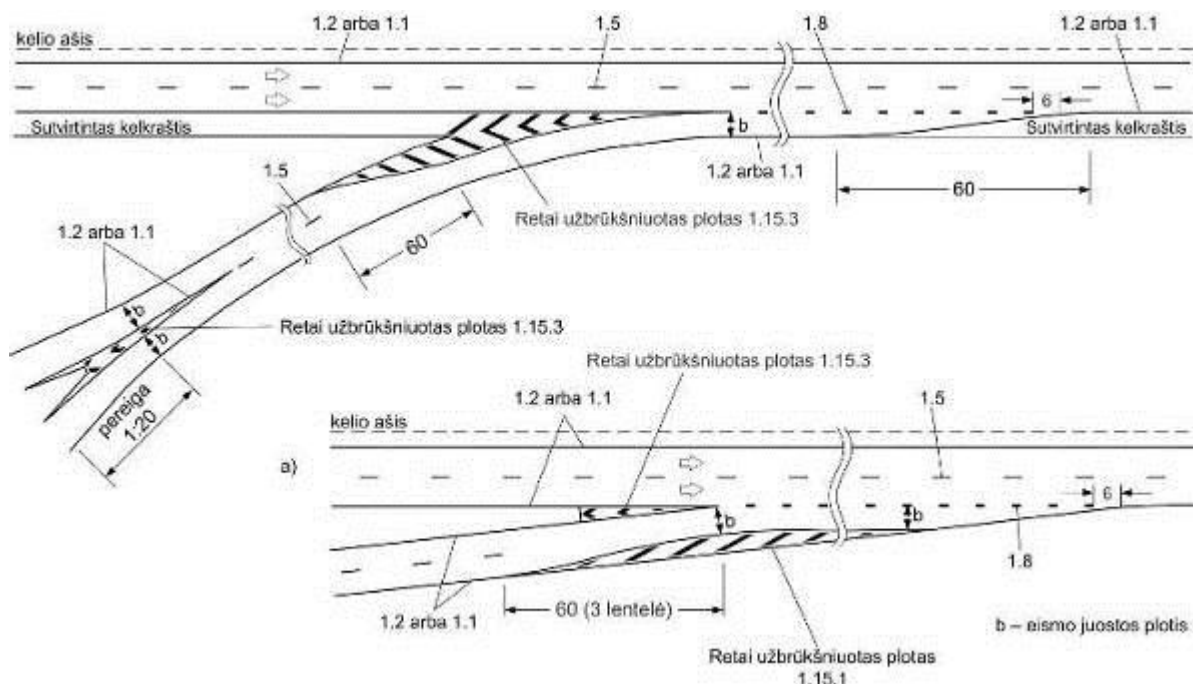

24 pav. Greitėjimo juostų ir įvažiuojamųjų kelių į automagistrales ir greitkelius ženklimas

144. Jungiamųjų įvažiavimo kelių ir greitėjimo juostų ženklimas pateiktas 24 pav. Kai jungiamasis įvažiavimo kelias iš kairės pusės susiaurėja iki vienos eismo juostos ir yra nepakankamas greitėjimo juostos ilgis, tuomet susiaurėjimą (užbrūkšniuotą plotą) galima ženklinti dešinėje pusėje (24 pav. a).

145. Įvažiuojamųjų kelių į automagistrales ir greitkelius su papildomomis eismo juostomis pagrindinėje važiuojamojoje dalyje ženklavimo pavyzdys pateiktas 25 pav. Esant vienos eismo juostos įvažiuojamajam keliui, jungiamojo kelio pabaigoje eismo juosta susiaurinama iki greitėjimo juostos pločio su ženklinama pereiga.


146. Persirikiavimo juostų automagistralėse ir greitkeluose ženklavimo pavyzdys pateiktas 26 pav. Vienos eismo juostos jungiamieji įvažiavimo keliai bendruoju atveju turi būti susiaurinami su ženklinama pereiga, kaip parodyta 26 pav. Išvažiuojamuosiuose keliuose persirikiavimo juostų pabaigoje pereiga nenaudojama.

147. Persirikiavimo juostos pradžioje ištisinė linija 1.1 arba 1.2 (50–80 m ilgio) ženklinama tik tuomet, kai toliau einant brūkšninė linija 1.8 yra ne mažiau kaip 170 m ilgio šalia pagrindinės važiuojamosios dalies ir ne mažiau kaip 130 m ilgio skirstomosiose dalyse.


148. Vienos eismo juostos skirstomosios dalys su ženklinama pereiga turi būti susiaurintos prieš pereinant į dviejų eismo juostų važiuojamąją kelio dalį (26 pav. b).

149. 26 pav. c variante pavaizduota, kaip ženklinamos dviejų eismo juostų skirstomosios dalys dobilo tipo sankryžose. Jeigu taip ženklinant neužtikrinamas reikiamas persirikiavimo zonos ilgis, tuomet užbrūkšniuotą plotą galima ženklinti dešinėje pusėje (26 pav. b).


a) Eismo juostų skaičiaus padidėjimas, kai yra dviejų eismo juostų įvažiuojamasis kelias

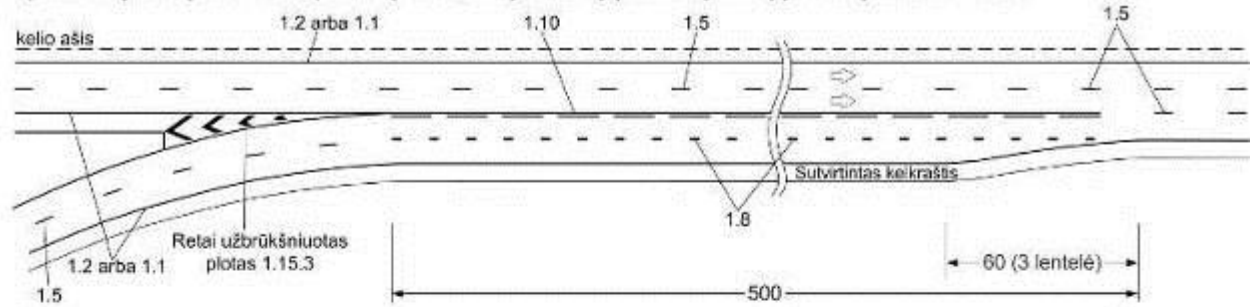


b) Eismo juostų skaičiaus padidėjimas, kai yra vienos eismo juostos įvažiuojamasis kelias

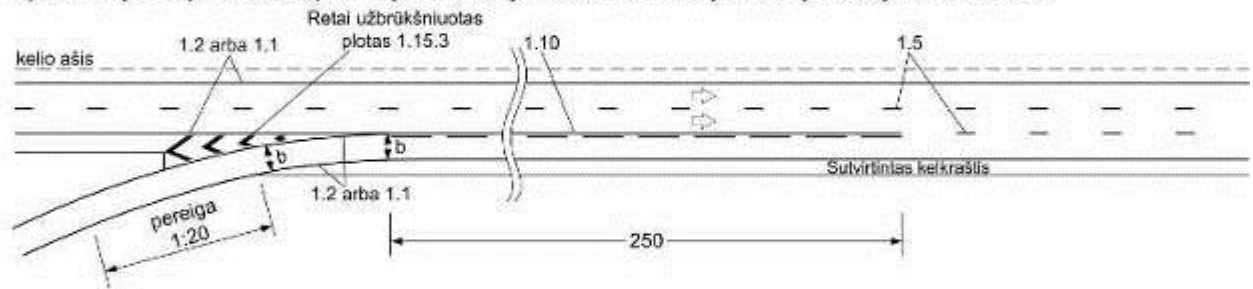

c) Dviguba greitėjimo juosta

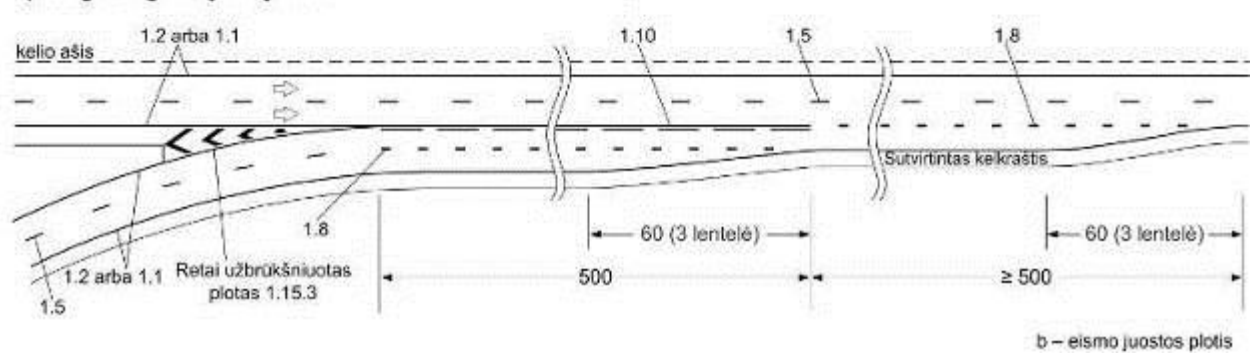

25 pav. Greitėjimo juostų automagistralėse ir greitkeliuose, kai padidėja eismo juostų skaičius, ženklvinimas

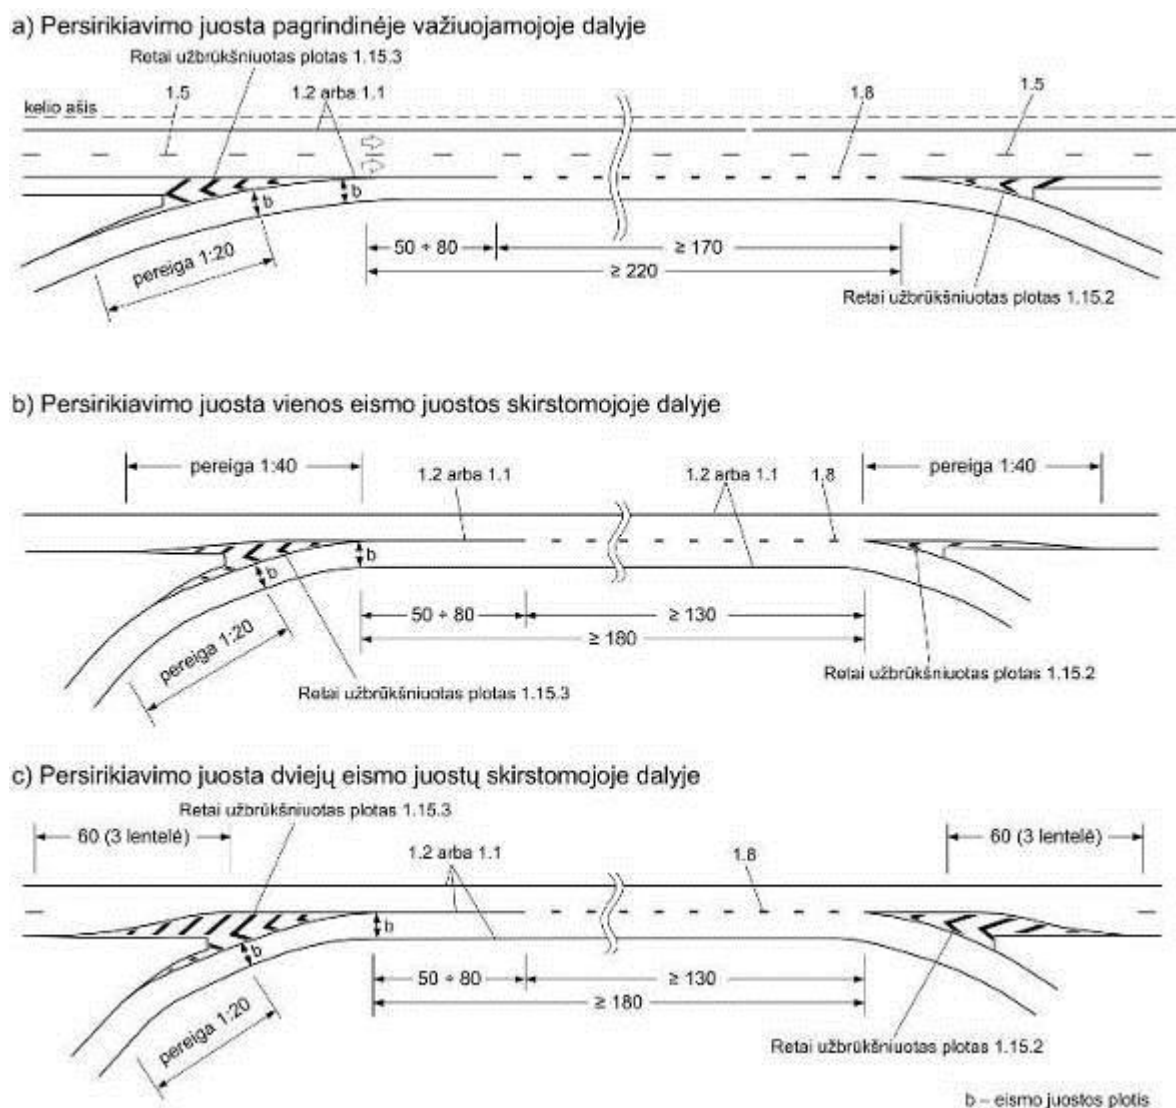

26 pav. Persirikiavimo juostų automagistralėse ir greitkeluose ženklėjimas

III SKIRSNIS. VIEŠAJAM MARŠRUTINIAM TRANSPORTUI SKIRTAS ŽENKLINIMAS

150. Maršrutiniam transportui skirta eismo juosta nuo likusio eismo atskiriama plačia ištisine linija 1.2. Raidė „A“ 1.21 ženklinama nuo eismo juostos pradžios nuolatiniu žingsniu, pvz., 100 m. Jeigu į maršrutinio transporto juostą leidžiama įvažiuoti ir kitoms transporto priemonėms, tuomet juosta atskiriama plačia brūkšnine linija 1.22.


151. Jeigu maršrutinio transporto stotelės spūsčių metu ar dėl kitų priežasčių yra užstatytos arba sunkiai privažiuojamos, rekomenduojama naudoti zigzago ženklėjimą 1.27 (27 pav.).

152. Rekomenduojama, kad vienos krypties gatvėje esanti maršrutinio transporto juosta, kurioje eismas vyksta priešinga kryptimi, būtų atskirta ne ženklėjimu, bet konstrukcinėmis priemonėmis, pvz., neaukštais borteliais, siaura skiriamąja juosta.

153. Viena šalia kitos esančios maršrutinio transporto juostos tarpusavyje atskiriamos ženklėjimu kaip paprastos eismo juostos.


154. Maršrutinio transporto juosta gali būti ženklėjama, kai jos plotis yra ne mažiau kaip 3,50 m, išimtiniais atvejais – ne mažiau kaip 3,00 m.

155. Jeigu sukantieji į dešinę naudojami maršrutinio transporto juosta, tuomet sankryžos prieigose ši juostos dalis turi būti ženklėjama plačia brūkšnine linija 1.22.

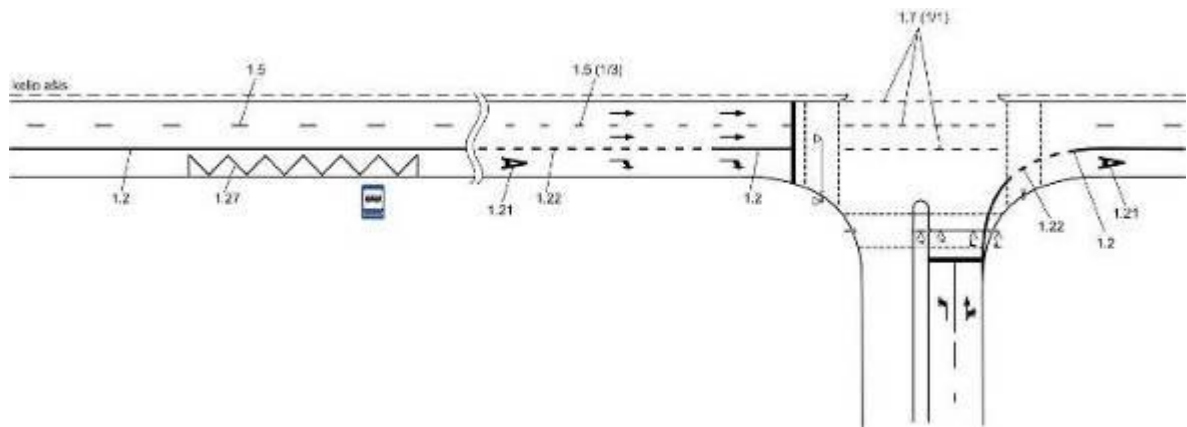

27 pav. Maršrutinio transporto juostos ženklimas, kai į ją galima įvažiuoti ir kitoms transporto priemonėms

156. Maršrutinio transporto stotelėse ženklinant zigzagą 1.27, jo ilgis turi būti lygus maršrutinės transporto priemonės ilgiui (jeigu dviguba stotelė – dviejų maršrutinių transporto priemonių ilgiui), pridėjus 20 m (28 pav. a). Kaip alternatyva gali būti naudojamas 28 pav. b variante parodytas ženklavimo pavyzdys.

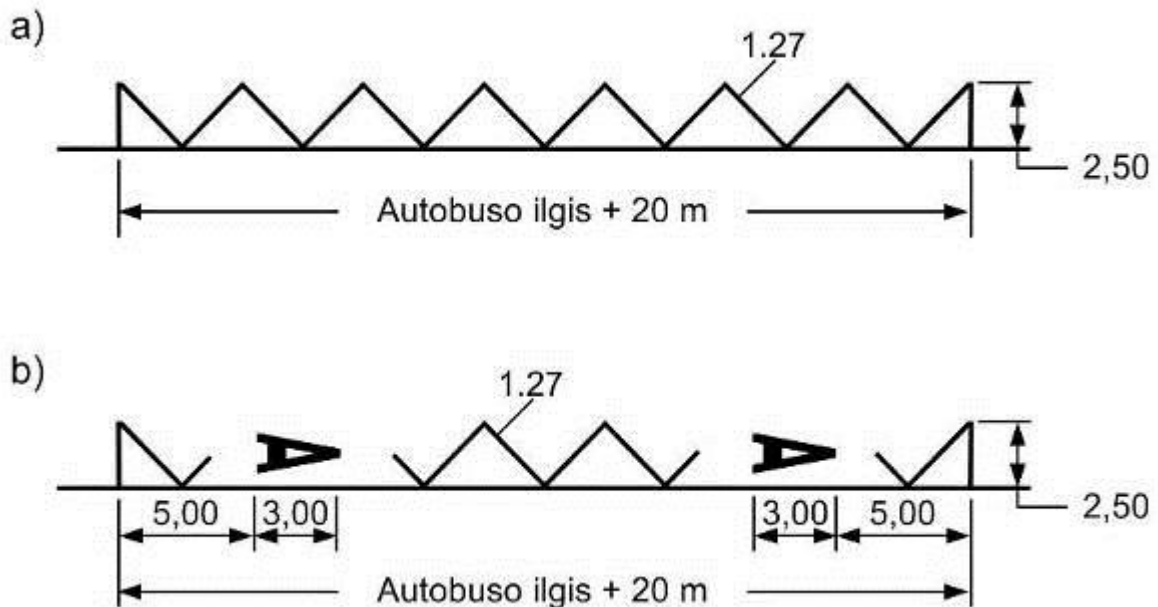

28 pav. Maršrutinio transporto stotelių ženklimas

IV SKIRSNIS. STOVĖJIMO VIETŲ ŽENKLINIMAS

Stovėjimo vietų ir aikštelių ženklavimas


157. Stovėjimo vietos ženklinamos siaura ištisine linija 1.1. Ženklinama pagal techninių reikalavimų reglamento STR 2.06.01:1999 [10.4] reikalavimus.

158. Stovėjimo vietų ant šaligatvio ženklavimo pavyzdys pateiktas 29 pav. Matmenys analogiškai pateiktiems STR 2.06.01:1999 [10.4].


159. Kai ant šaligatvio įstrižai arba statmenai statoma tik dalis automobilio, turi būti ženklinama ir ant šaligatvio, ir ant važiuojamosios dalies. Matmenys ir ženklavimas analogiškai pateiktiems STR 2.06.01:1999 [10.4].

160. Principinis stovėjimo vietų aikštelėse ženklavimas pateiktas 30 pav.


161. Sunkvežimių ir autobusų stovėjimo vietos ženklinamos per visą jų ilgį. Ženklavimo pavyzdys pateiktas 31 pav.

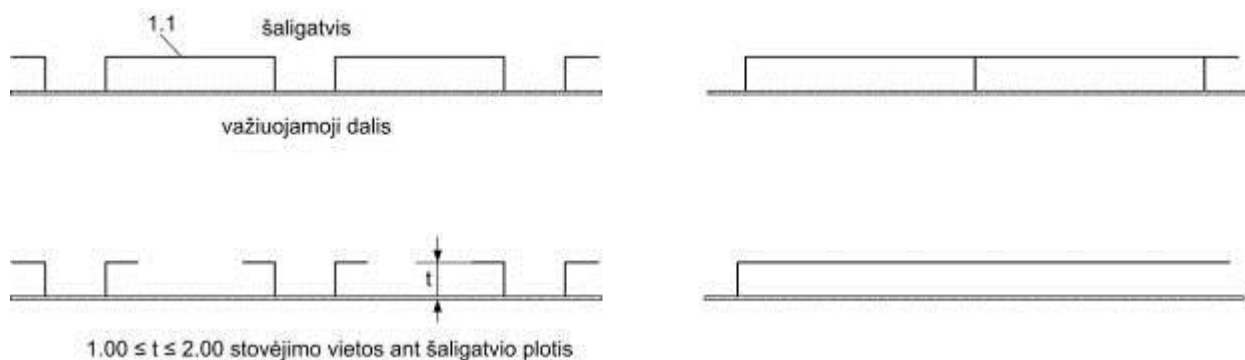

29 pav. Stovėjimo vietų ant šaligatvio ženklavimas

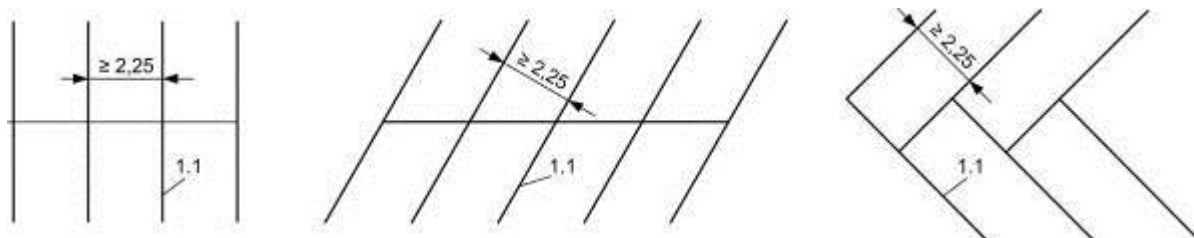

30 pav. Stovėjimo dvigubomis eilėmis ženklavimas

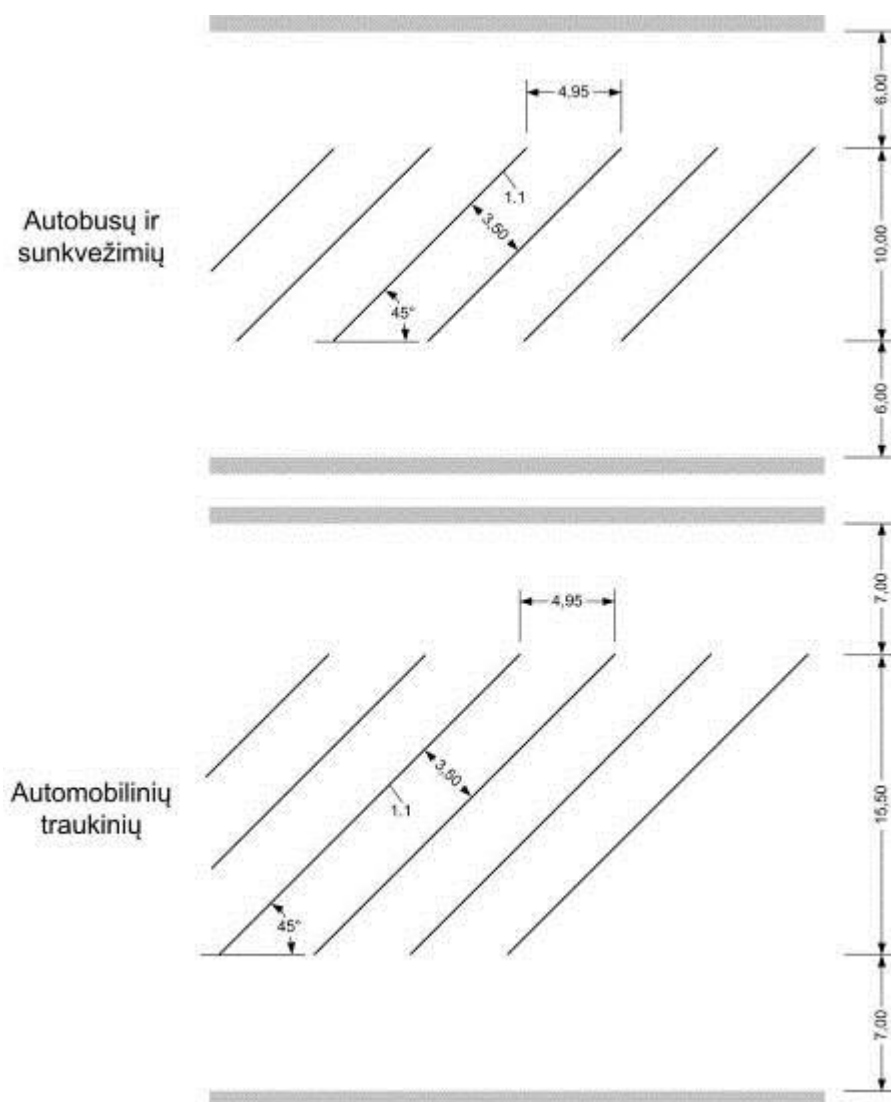


31 pav. Sunkvežimių ir autobusų stovėjimo vietų ženklėjimas

Vietų, kur draudžiama sustoti ir stovėti, ženklėjimas


162. Vietoms, kuriose draudžiama sustoti ir stovėti, ženklinti naudojama geltona ištisinė linija 1.4 ir geltona linija pažymėtas zigzagas 1.27. Vietoms, kuriose draudžiama stovėti, ženklinti naudojama geltona brūkšninė linija 1.9. Linijos 1.4 ir 1.9 ženklinamos palei važiuojamosios dalies kraštą arba bortelio viršuje. Ženklinant palei važiuojamosios dalies kraštą, linija ženklinama 0,10 m atstumu nuo važiuojamosios dalies krašto. Jei linija brėžiama kartu su važiuojamosios dalies kraštą žyminčia linija 1.1, ji ženklinama greta šios linijos (0,05–0,10 m atstumu nuo jos) iš priešingos važiuojamajai daliai pusės.

163. Zigzago linija 1.27 bendruoju atveju ženklinama su 45° posvyriu. Zigzago plotis – nuo 1,00 iki 2,00 m. Zigzagas bendruoju atveju ženklinamas šalia važiuojamosios dalies krašto (32 pav. kairėje). Įstrižų ir statmenų stovėjimo vietų zonoje naudingiau zigzagą ženklinti šalia eismo juostos (32 pav. dešinėje).

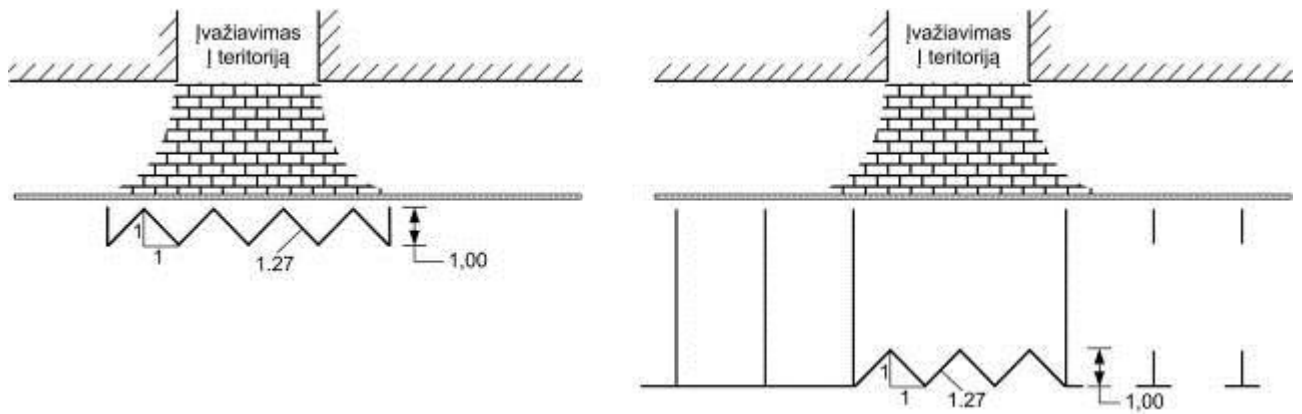

32 pav. Draudimo sustoti ženklینimas ties įvažiavimais į teritorijas

164. Siekiant užtikrinti reikiamą matomumą sankryžų zonoje, kai negalima pritaikyti jokio konstrukcinio sprendinio, būtina ženklinti užbrūkšniuotą plotą (33 pav.). Užbrūkšniuotas plotas paprastai reikalingas tam, kad būtų aiškesnė važiavimo trajektorija ir stovėjimo vietų pradžia.

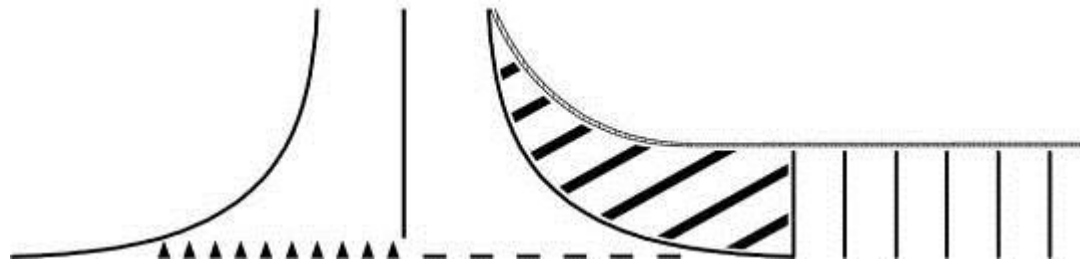


33 pav. Draudimo sustoti ir stovėti ženklینimas sankryžos matymo lauko zonoje

GRAFINĖ DALIS

Bendrosios nuostatos


Toliau pateikti ženklai pavaizduoti iš dalies naudojant šablonus. Skaitmenizuojant šablonus galimi nedideli matmenų nuokrypiai.

Rodyklės 1.16

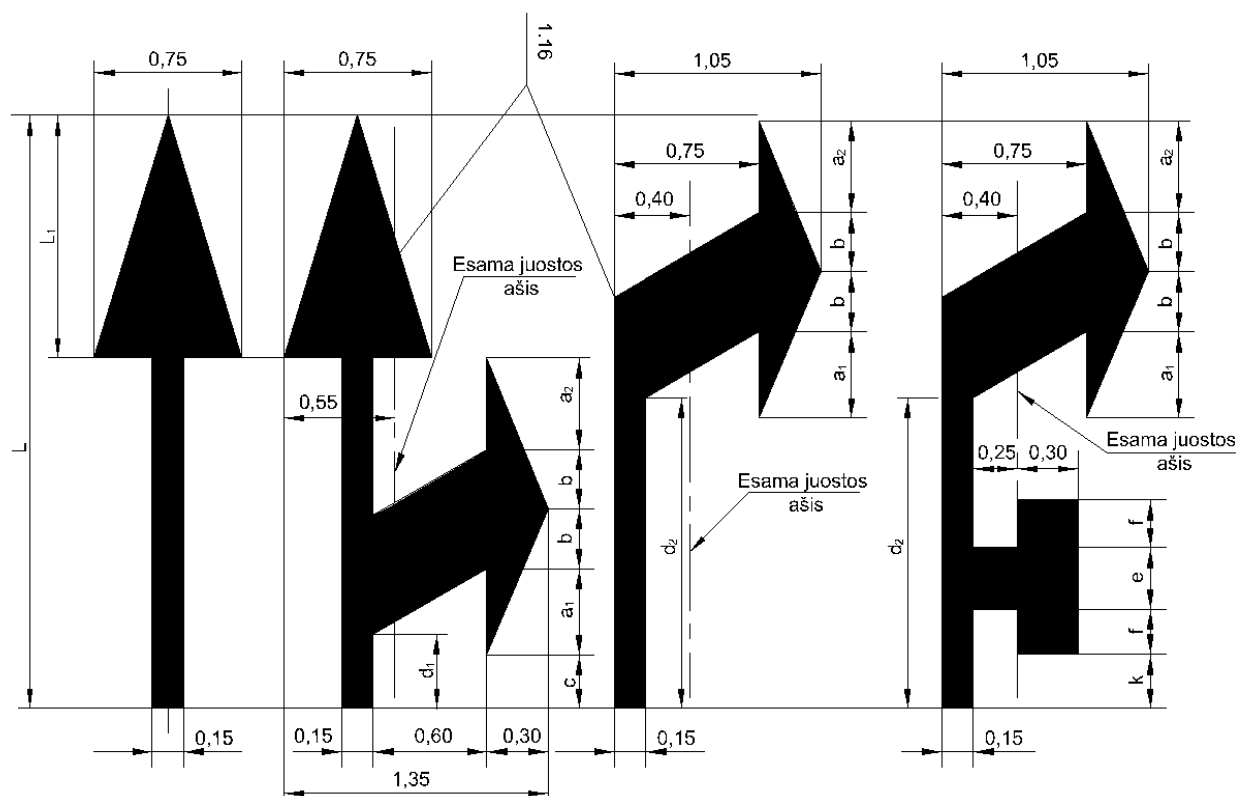


Leistinas greitis, km/h	L	L ₁	a ₁	a ₂	b	c	d ₁	d ₂	e	f	k
≤40 (50)	3,00	1,20	0,45	0,50	0,30	0,25	0,35	1,55	0,30	0,20	0,30
>40	6,00	2,40	0,90	1,00	0,60	0,50	0,70	3,10	0,40	0,30	0,80

Rodyklės 1.17

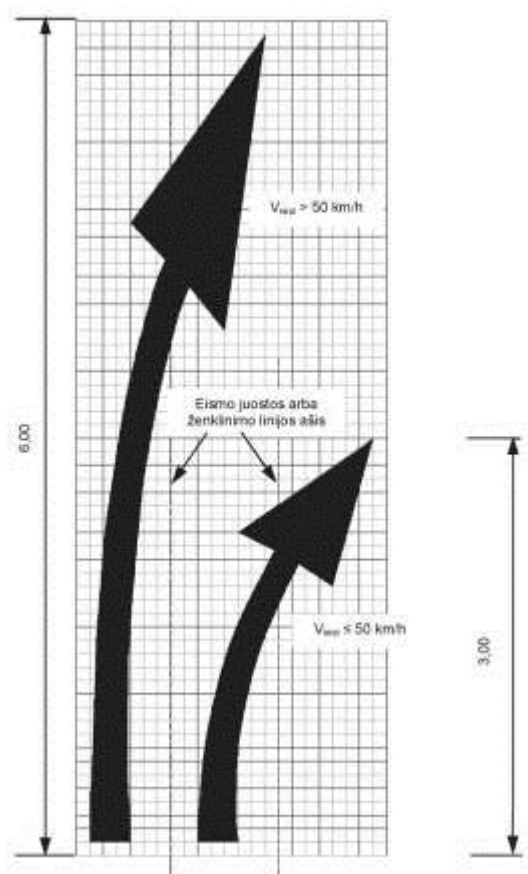

Pėsčiųjų perėjos 1.13.2 rodyklė

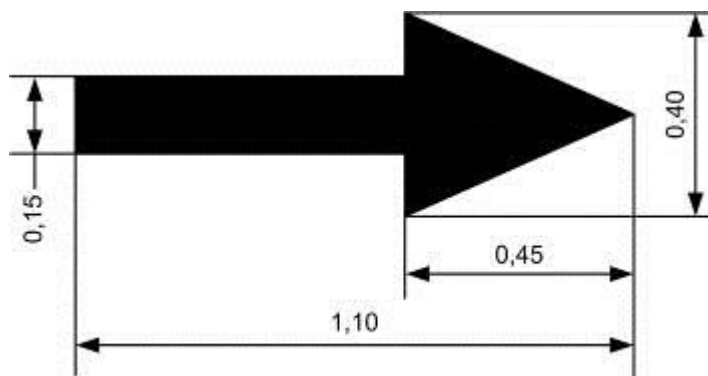

Raidės ir skaičiai


Raidės ir skaičiai, kai leistinas greitis $V \leq 50$ km/h




Raidės ir skaičiai, kai leistinas greitis $V > 50$ km/h



Trikampis 1.18

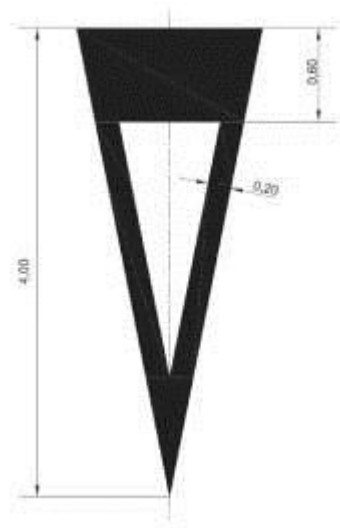


Raidė „A“ 1.21

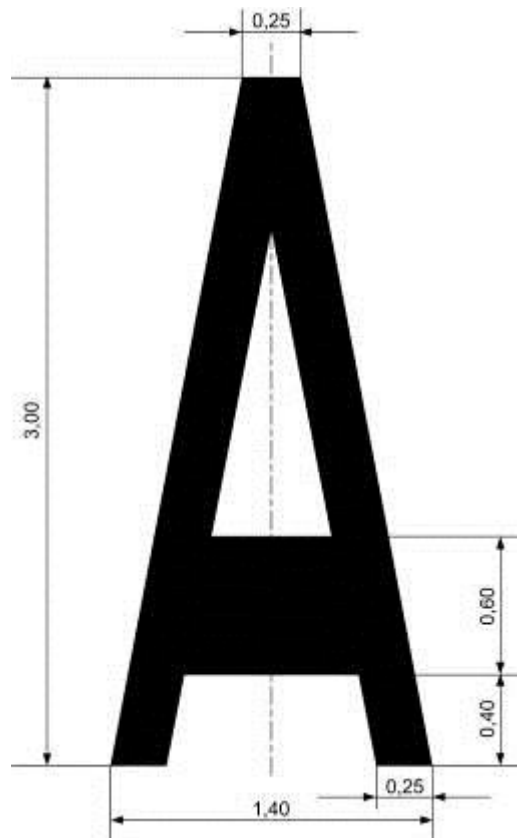

Piktogramas

Dviračio simbolis 1.23

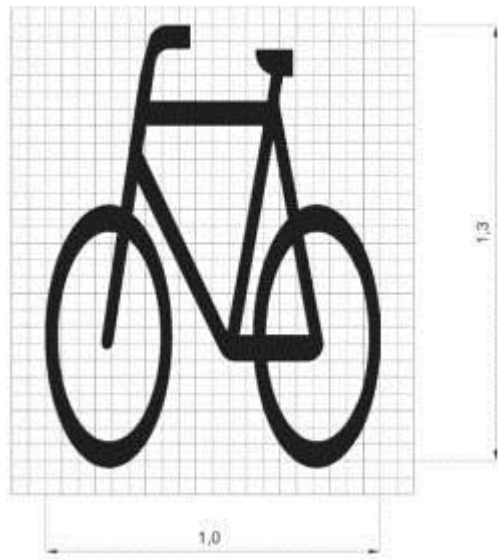

Neįgaliojo su vežimėliu simbolis 1.24